
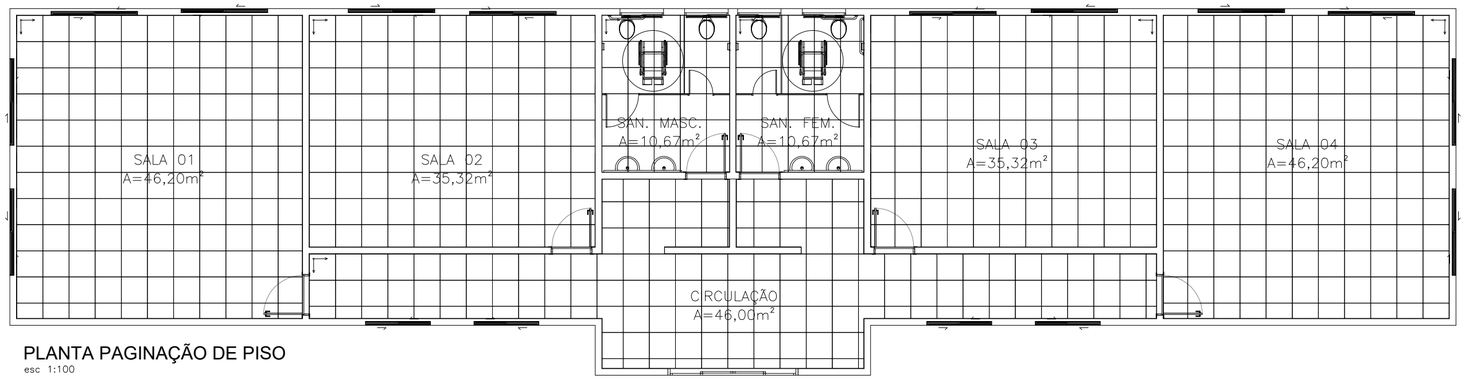


PLANTA PAGINAÇÃO DE PISO
esc 1:100

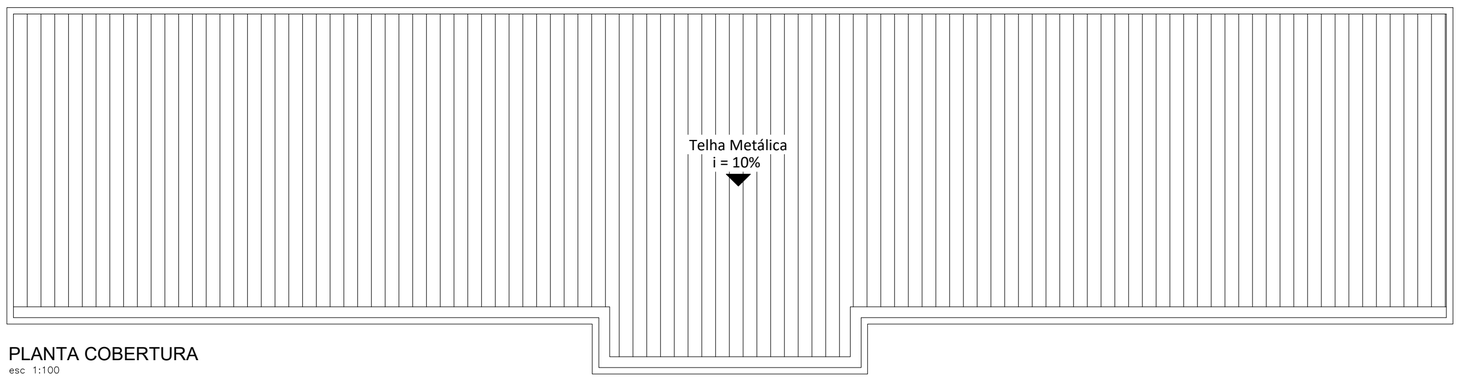

PLANTA COBERTURA
esc 1:100

MÉTODO CONSTRUTIVO

A AMPLIAÇÃO DO PRÉDIO ESCOLAR SERÁ EXECUTADA EM SISTEMA CONSTRUTIVO DE PAINÉIS MONOLÍTICOS DE EPS (POLIESTIRENO EXPANDIDO), CONSTITUÍDOS POR NÚCLEO DE EPS REVESTIDO POR TELAS DE AÇO ELETROSSOLDADAS EM AMBAS AS FACES E RECOBERTOS POR ARGAMASSA ESTRUTURAL APLICADA IN LOCO. TRATA-SE DE SISTEMA DE VEDAÇÃO VERTICAL NÃO CONVENCIONAL, QUE CONFERE MAIOR ISOLAMENTO TÉRMICO E ACÚSTICO À EDIFICAÇÃO, COM EXECUÇÃO MAIS RÁPIDA E LIMPA EM RELAÇÃO À ALVENARIA CONVENCIONAL, MANTENDO DESEMPENHO ESTRUTURAL E DE SEGURANÇA COMPATÍVEIS COM O USO ESCOLAR.

R00	25/09/2026	EMISSÃO INICIAL	MATHEUS
REVISÃO	DATA	ASSUNTO	PROJETISTA

ARQUIVO DE CONTROLE

ART OBRA/SERVIÇO N.º MG20265313760

PROJETO AMPLIAÇÃO ESCOLA OSWALDO DE OLIVEIRA

END.: Roseira, S/N, Extrema – MG, 37640-000

PROPR.: Prefeitura Municipal de Extrema (MG) – CNPJ 18.677.591/0001-00

PROJETO EXECUTIVO	PAGINAÇÃO DE PISO, PLANTA COBERTURA	FOLHA 003
RESPONSÁVEL TÉCNICO: Eng.º Givonaldo J. da Silva CREA 476681MG	DATA SETEMBRO 2026	ESCALA INDICADA