

ESTACA	PROGRESSIVA	COTAS
0	0.000	1327.600
1	10.000	1327.757
2	20.000	1328.176
3	30.000	1328.778
4	40.000	1329.640
5	50.000	1330.274
6	60.000	1330.891
7	70.000	1331.495
8	80.000	1331.696
9	90.000	1331.708
10	100.000	1331.489
11	110.000	1331.335
12	120.000	1330.840
13	130.000	1330.305
14	140.000	1329.348
15	150.000	1327.947
16	160.000	1326.710
17	170.000	1326.243
18	180.000	1326.044
19	190.000	1325.967
20	200.000	1325.949
21	210.000	1326.335
22	220.000	1327.371
23	230.000	1328.663
24	240.000	1328.999
25	250.000	1329.432
26	260.000	1329.333
27	270.000	1329.372

PERFIL LONGITUDINAL – ESCALA HORIZONTAL 1/500
ESCALA VERTICAL 1/100

CONVENÇÕES

- CERCA DE ARAME
- CURVAS AUXILIARES (1355)
- CURVAS METRAS (1300)
- RUA
- GARAGEM
- MEIO FIO
- MURO
- POSTE
- BENFEITORIAS
- PAVIMENTAÇÃO LAJOTA EXISTENTE
- ROCHA

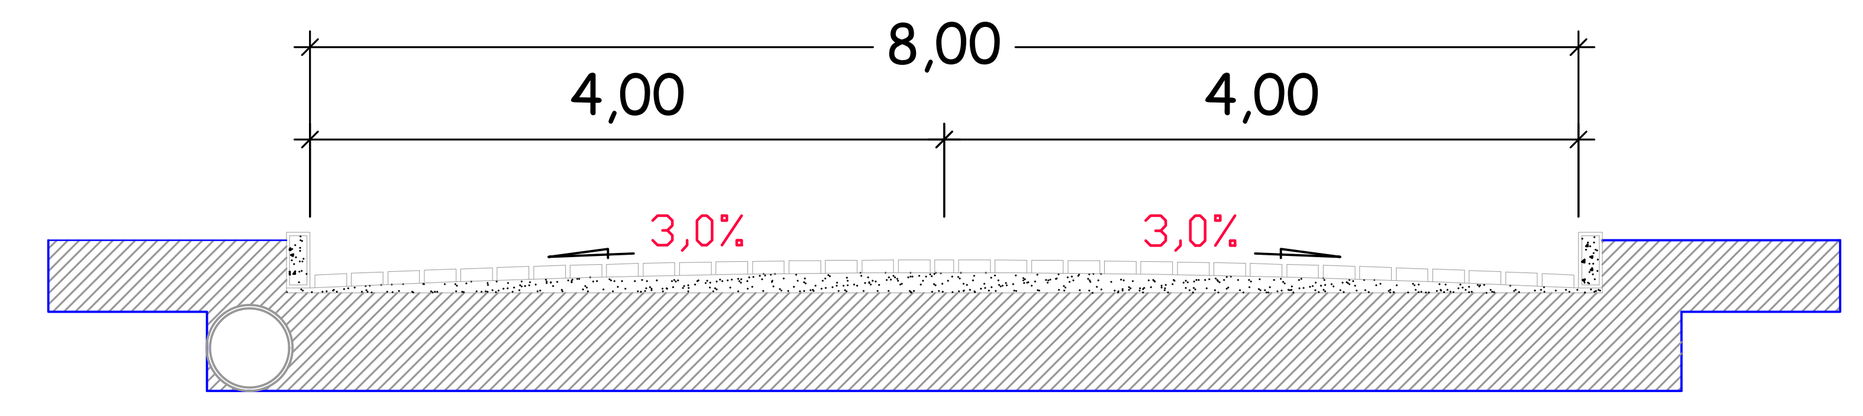

CORTE TRANSVERSAL

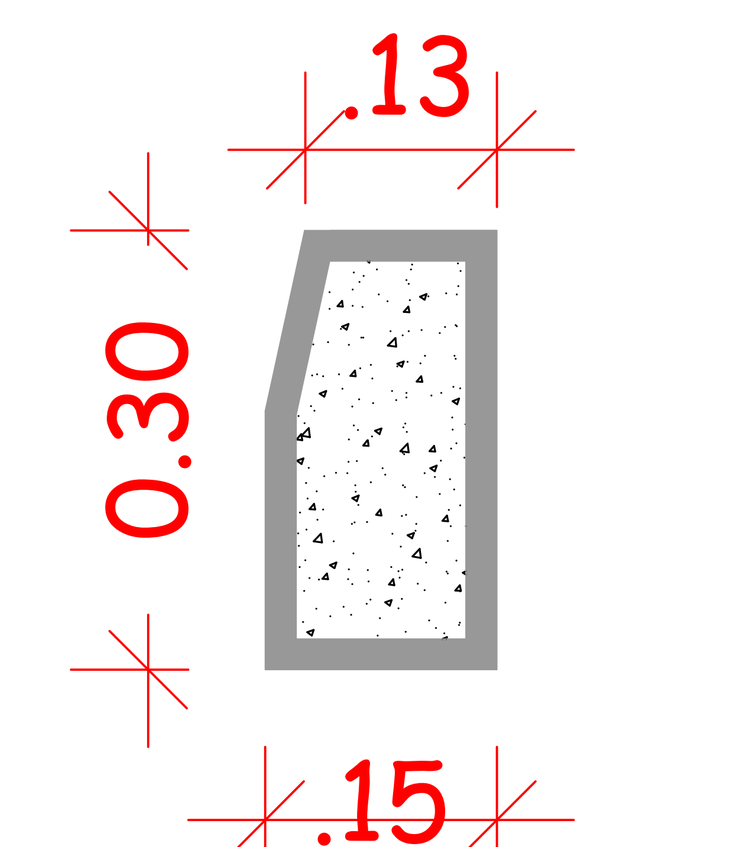

DETALHE MEIO-FIO
Esc. 1:10

DIEGO MESQUITA RIBEIRO:03896623052 — Assinado de forma digital por DIEGO MESQUITA RIBEIRO:03896623052 Dados: 2026.06.18 14:48:05 -03'00'

PROJETISTA:

PREFEITURA MUNICIPAL DE SÃO JOAQUIM

RUA VALMOR PEREIRA
PRADINHO

SÃO JOAQUIM-SC

PAVIMENTAÇÃO EM LAJOTA SEXTAVADA

- ARQUITETA: MARIA DE FATIMA SOUSA NUNES MUNE- CAU A64851-5
- ARQUITETO: EDUARDO JULIO DE MEDEIROS- CAU A251433-8
- ENG. CIVIL: DIEGO MESQUITA RIBEIRO- CREA SC 172393-2
- ENG. CIVIL: MAURO BILL SLIVA BARBOSA- CREA SC 183130-1
- ENG. CIVIL: GUSTAVO DA SILVA- CREA SC 206543-8
- TÉC EM GEOMESNSURA: CLEBER OTAVIO CASTELO MEDEIROS

DATA: 08/06/2026 | ÁREA: 882,56 m² | PRANCHA: 01/02