

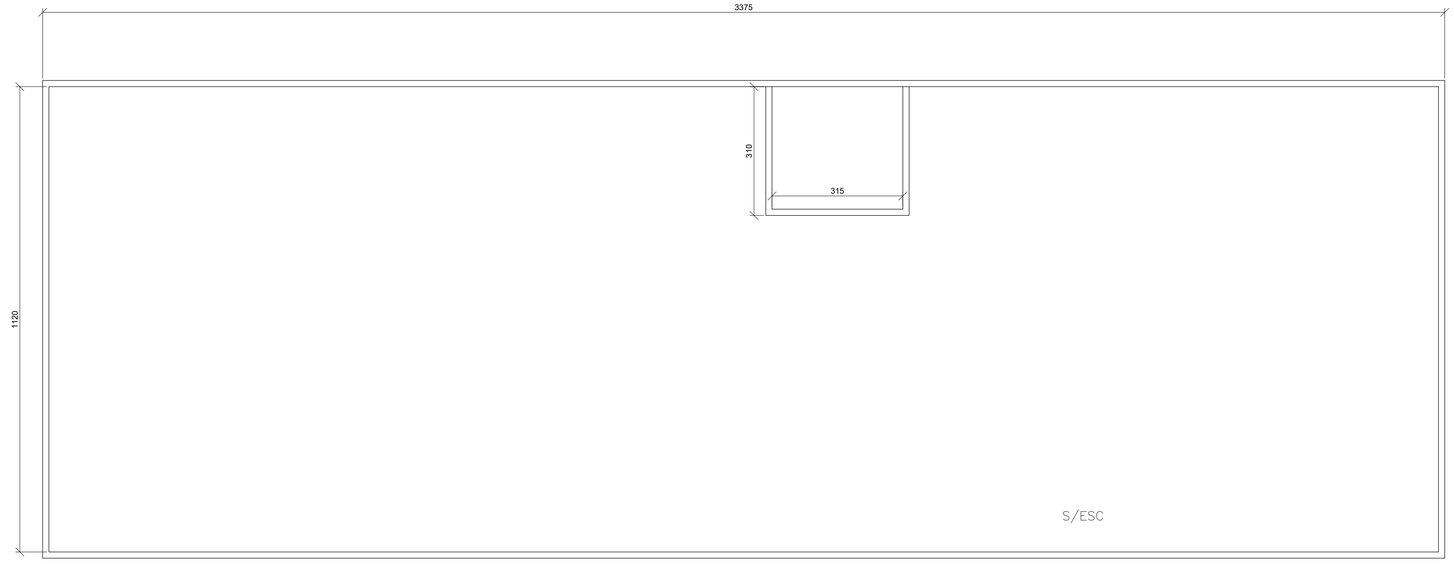


paredes platibandae caixa dágua (35,75*2+11,2*2)*1,7+(3,1*2+3,15)*2,4+3,15*0,7

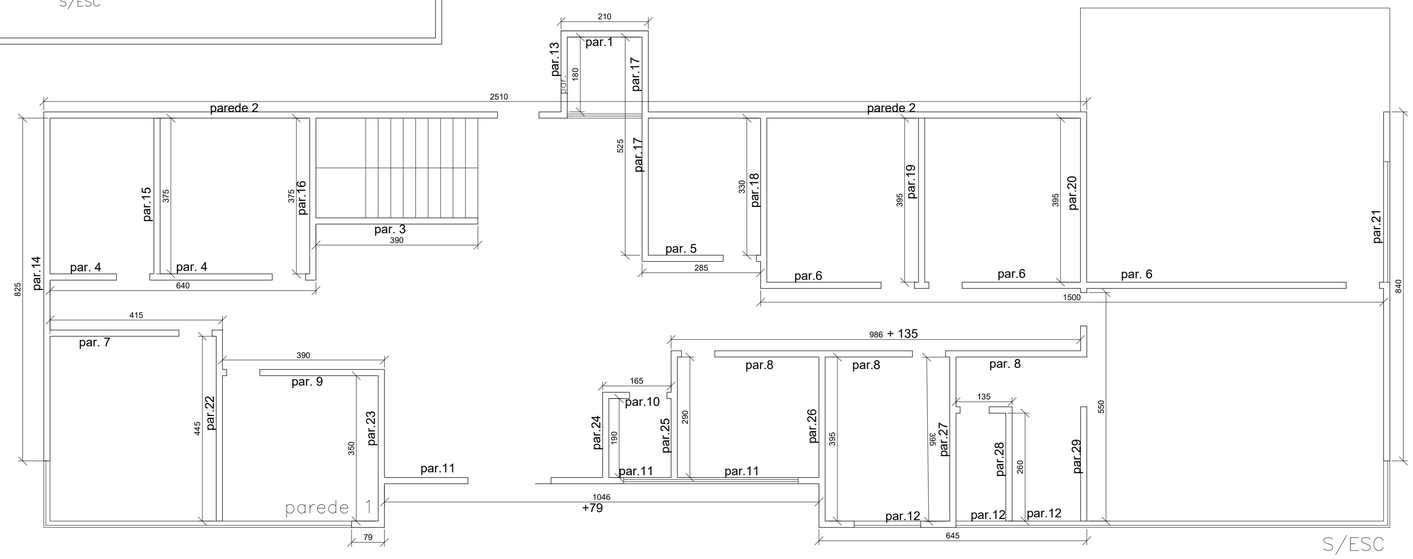

paredes terreo (2,1+25,1+3,9+6,4+2,85+15+4,15+9,86+1,35+3,9+1,65+10,46+0,79+6,45+1,8+8,25+3,75+3,75+5,25+3,3+3,95+3,95+8,40+4,45+3,5+1,9+2,9+3,95+3,95+2,6+5,5)*3,1

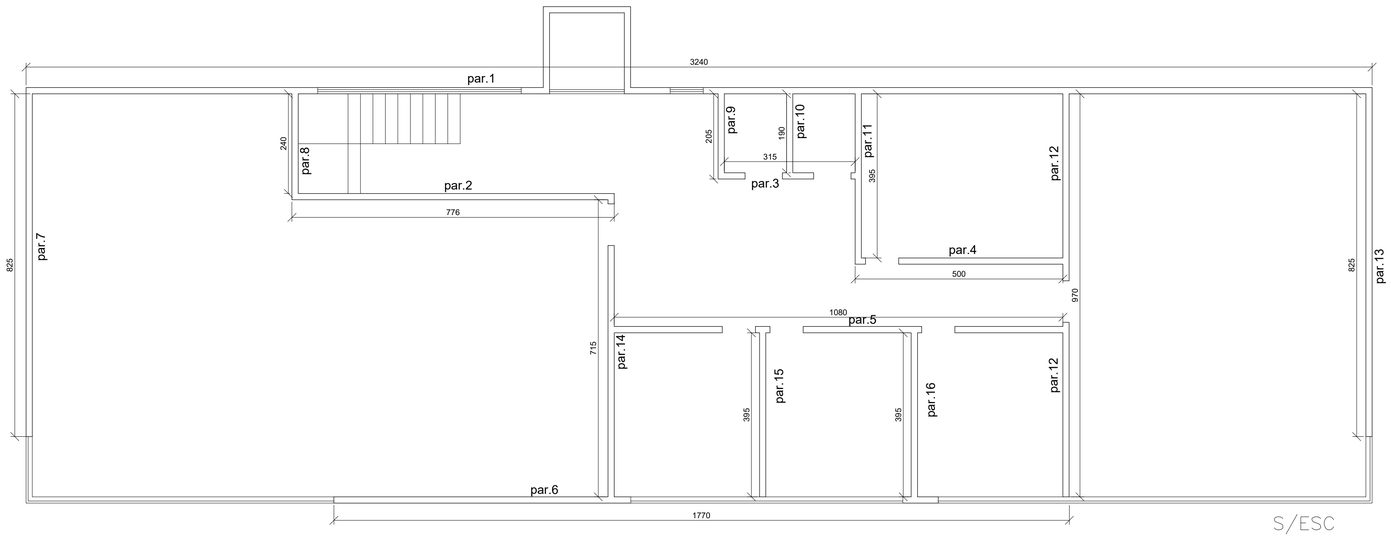

paredes 1º pavimento (32,4+7,76+3,15+5+10,8+17,7+8,25+2,4+2,05+1,9+3,95+9,7+8,25+7,15+3,95+3,95)*3,1

HAMILTON LIMA PAULA:00251548694

Assinado de forma digital por HAMILTON LIMA PAULA:00251548694
Dados: 2026.08.06 13:11:52 -03'00'

PROP ASS HAMILTON LIMA PAULA – PREFEITO MUNICIPAL	PREFEITURA MUNICIPAL DE MARLIÉRIA/MG		ESCALA INDICADAS
RT ASS LUIZ JOSE DE FREITAS:34506853687 Assinado de forma digital por LUIZ JOSE DE FREITAS:34506853687 Dados: 2026.08.06 11:03:29 -03'00' LUIZ JOSÉ DE FREITAS – CREA MG 177.128/D	DATA: 09/ 2026 VISTO	PROJETO: REGIONAL DE CAVA GRANDE	NÚMERO: FOLHA 01/03
DES. APROV.	APROV.	CONTEUDO: PLANTAS DE PAREDES	
CONF.: DATA:		LOCALIDADE: CAVA GRANDE MARLIÉRIA – MG	SEM ESCALA ARQ.