



PLANTA QUADRA COBERTA S= 1144,00m2
escala 1/100

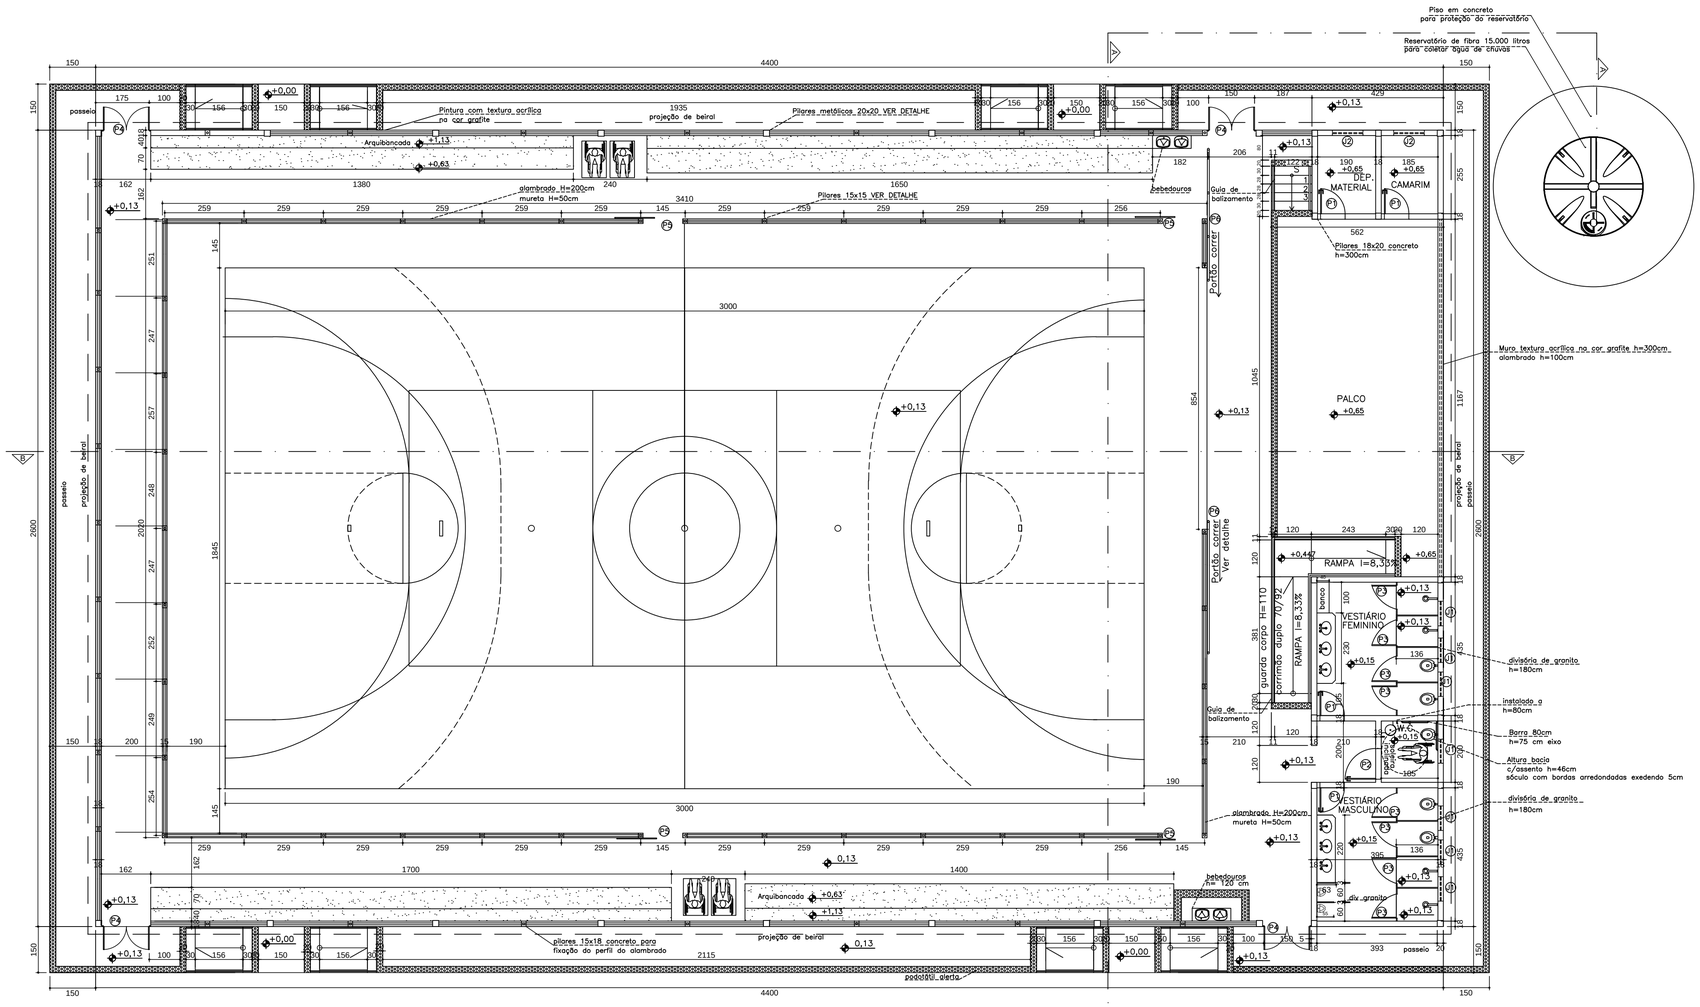


Detalhe do portão P6
s/escala

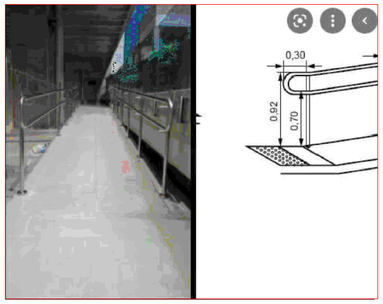

Detalhe da Rampa
s/escala

LEGENDA . ESQUADRIAS	
J1	80 x 100 x 180cm - bascula
J2	100 x 60 x 180cm - bascula
P1	80 x 210 - porta (metálica)
P2	100 x 210 - porta Pcd (metálica)
P3	80 x 165 - porta sanitário (metálica)
P4*	150 x 350 - portão(alambrado)
P5	130 x 250 - portão(alambrado-correr)
P6	427 x 250 - portão(alambrado-correr)

* Este portão deverá abrir 180º

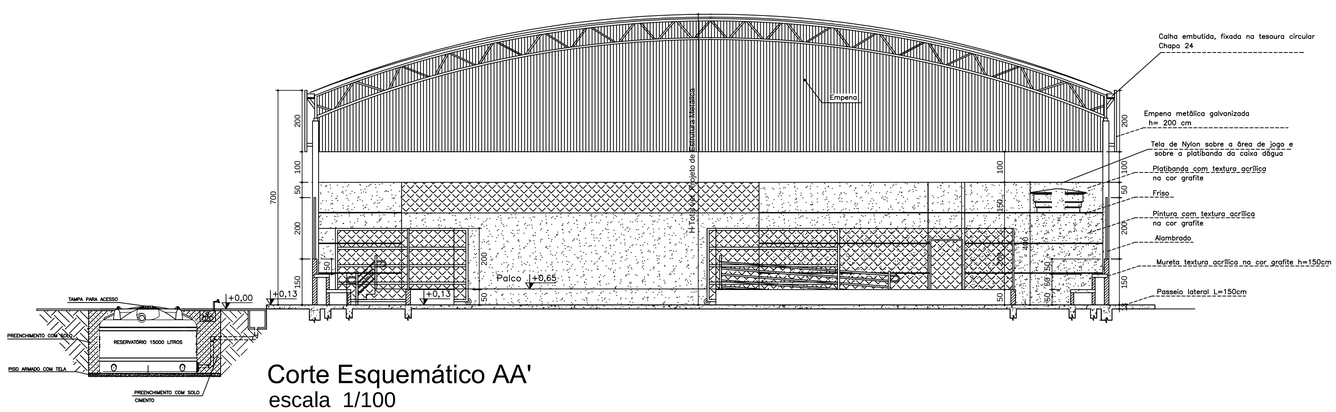

Corte Esquemático AA'
escala 1/100

PENAS	
vermelho	0,1
amarelo	0,2
verde	0,3
cian	0,4
azul	0,5
magenta	0,6
branco	0,1
30	0,1



Situação
escala Sem escala

PROJETO BÁSICO

Prefeitura Municipal de Ilicínea

Praça Padre João Lourenço Leite, 53 - Centro - Ilicínea - MG

Proprietário: Prefeitura Municipal de Ilicínea - MG	CNPJ: 18.239.608/0001-39
Endereço: Rua Querobino Moscardini, 210, Glória - Ilicínea - MG (CEMEI Luriane Rosalves Ribeiro)	
Revisão e Adaptação: Eduardo Antônio de Castro Dutra	CREA: 287714/MG
Conteúdo: Planta Baixa (Quadra coberta); Corte esquemático AA'; Situação; Detalhes e Quadro de Esquadrias.	

Revisto e Adaptado em	Escala	Folha
22/04/2026 [nº 001]	Indicadas	**01** / 02

Assinaturas:

NIRLEI CRISTIANI:45823642687 — Assinado de forma digital por NIRLEI CRISTIANI:45823642687 Dados: 2026.05.04 09:00:54 -03'00'

Prefeitura Municipal de Ilicínea
Proprietário
18.239.608/0001-39

gov.br — Documento assinado digitalmente
EDUARDO ANTONIO DE CASTRO DUTRA
Data: 06/05/2026 11:27:11 -0300
Verifique em https://validar.iti.gov.br

Eduardo Antônio de Castro Dutra
Engenheiro Civil
Autor do Projeto Básico
CREA 287714/MG

SECRETARIA DE EDUCAÇÃO DO ESTADO

SUPERINTENDÊNCIA DE INFRAESTRUTURA ESCOLAR

DIRETORIA DE GESTÃO DE REDE FÍSICA

PROJETO: QUADRA COBERTA S= 1144,00 m2 PLANTA BAIXA, CORTE A-A,DETALHES E LEGENDA	PRANCHA: 01/02
OBS: TODAS AS MEDIDAS DEVERÃO SER CONFERIDAS NO LOCAL	DATA: OUT / 2021