

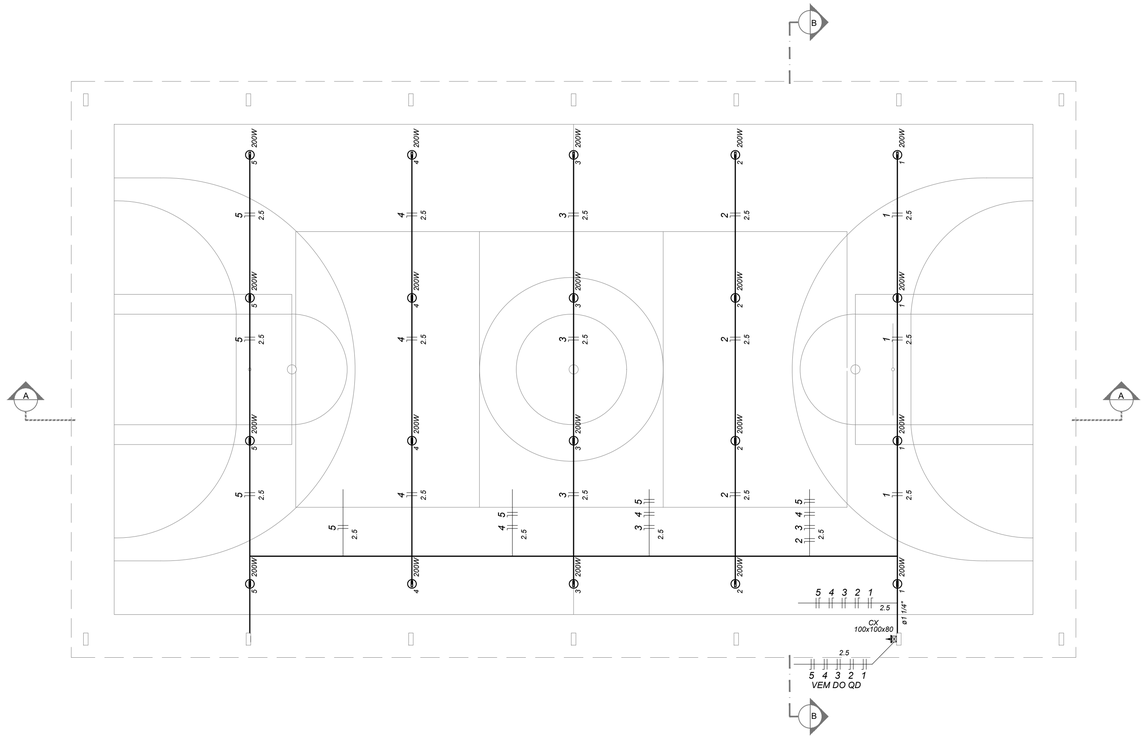


1 PROJETO ELÉTRICO - ILUMINAÇÃO QUADRA
ESCALA 1 : 100

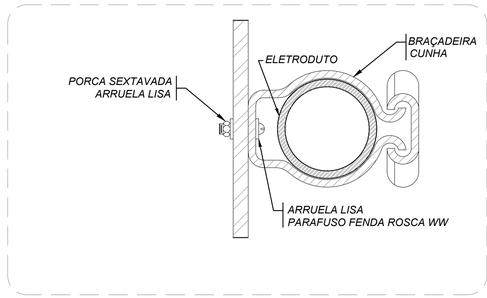


3 DETALHE FIXAÇÃO DO ELETRODUTO
ESCALA

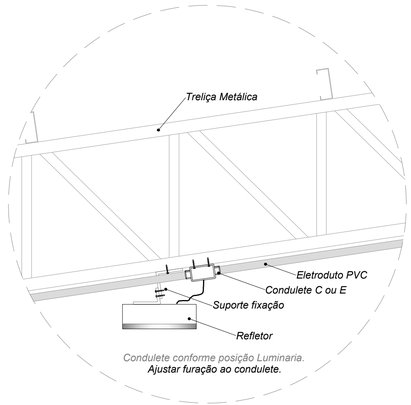

4 DETALHE FIXAÇÃO DO REFLETOR
ESCALA

QD

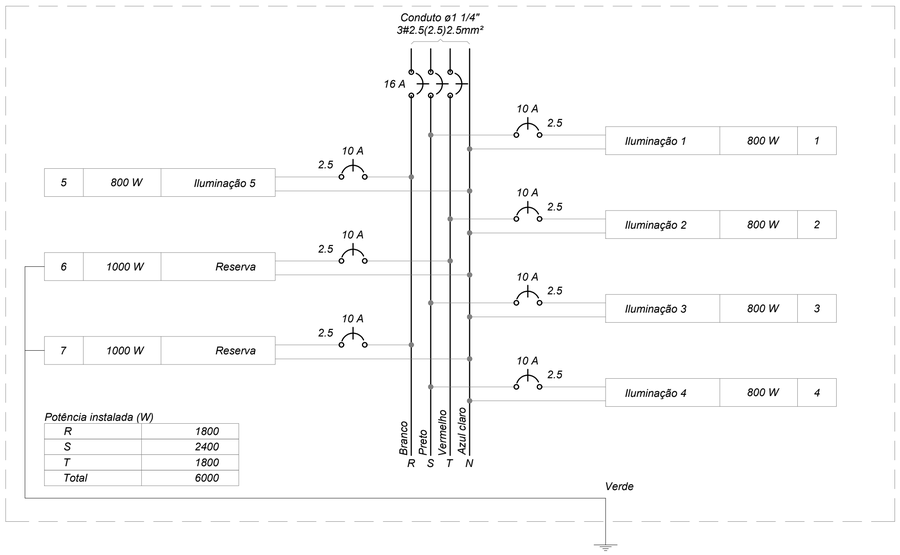

2 DIAGRAMA MULTIFILAR
ESCALA

ASSINATURAS E CARIMBOS:

gov.br Documento assinado digitalmente
ISABELA GUESSER SCHMITT
Data: 19/10/2026 15:38:37-0300
Verifique em https://validar.iti.gov.br

ISABELA GUESSER SCHMITT
ARQUITETA E URBANISTA
CAU/SC A123053-0

PREFEITURA MUNICIPAL DE TIJUCAS
CNPJ 82.577.636/0001-65

PREFEITURA MUNICIPAL DE TIJUCAS
SECRETARIA MUNICIPAL DE PLANEJAMENTO URBANO

PROJETO: COBERTURA METÁLICA
QUADRA EEF JOSÉ FELLER

RESP. TÉCNICO: ISABELA GUESSER SCHMITT

PROJETO: INSTALAÇÕES ELÉTRICAS

CONTEÚDO: PLANTA BAIXA, DIAGRAMA MULTIFILAR E DETALHES CONSTRUTIVOS

ENDEREÇO DA OBRA:

ESTRADA GERAL DO OLIVEIRA, OLIVEIRA - TIJUCAS/SC

DATA:	ESCALA:	PRANCHA:
06/10/2026	INDICADA	01/01