
Subsolo
Detalhamento fundação
Concreto: C25, usina,rigor
Escala: 1:50

Resumo Aço Subsolo Detalhamento fundação		Comp. total (m)	Peso+10% (kg)	Total
CA-50-A	ø10	1309,8	905	905
CA-60-B	ø4,2	99,8	12	12
Total				917

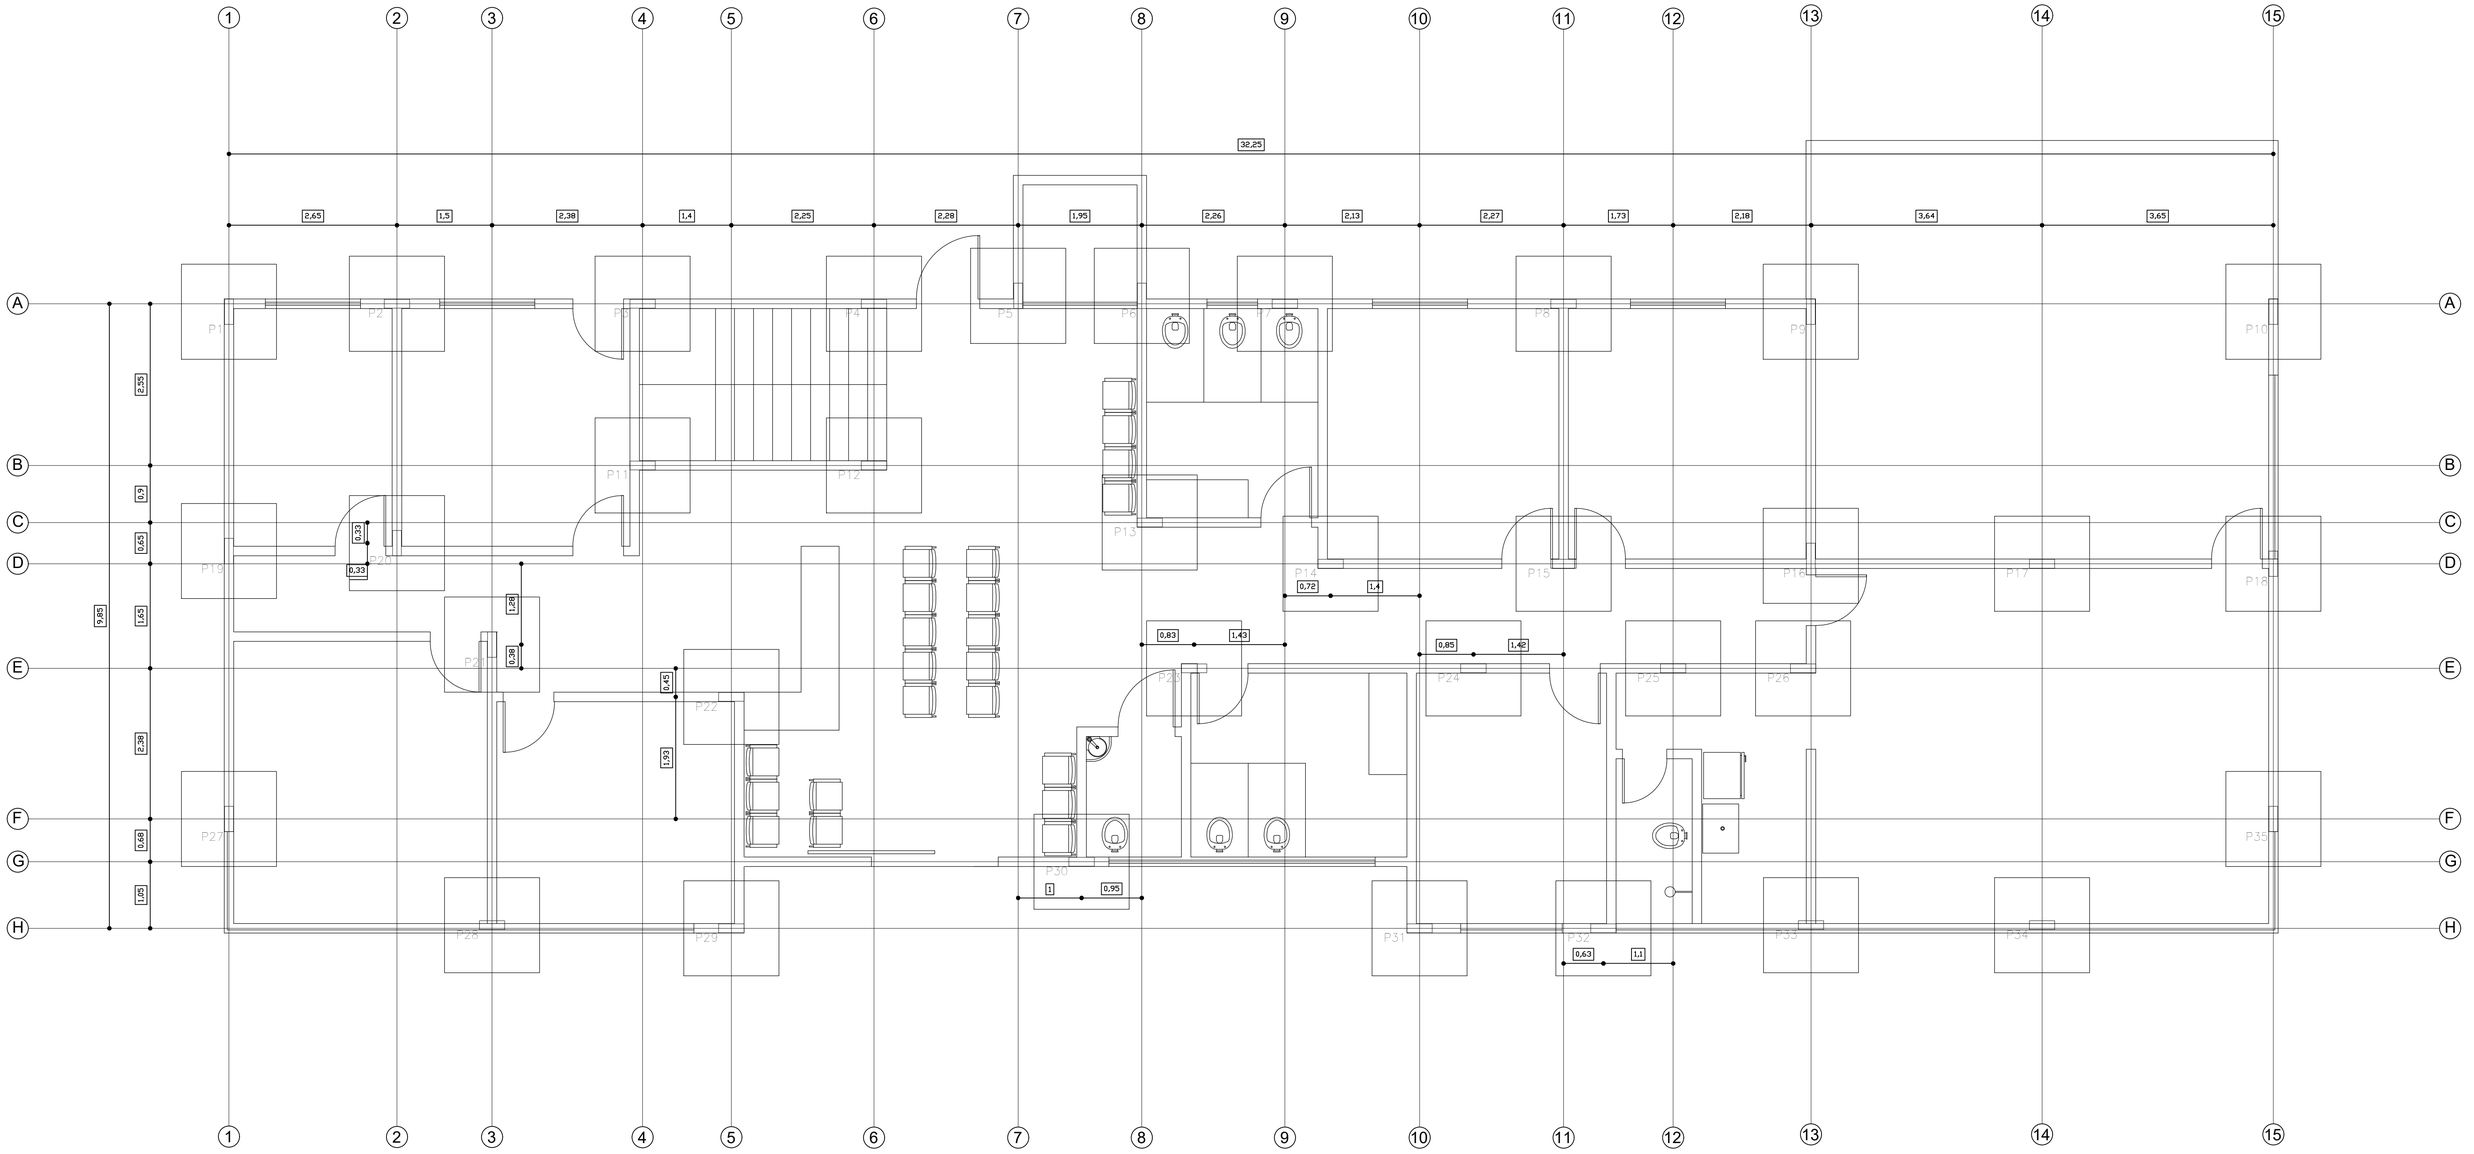

LOCAÇÃO DE SAPATAS

S/ESC

HAMILTON LIMA PAULA:00251548694
Assinado de forma digital por HAMILTON LIMA PAULA:00251548694
Dados: 2026.08.06 13:12:39 -03'00'

PROP	ASS HAMILTON LIMA PAULA – PREFEITO MUNICIPAL	PREFEITURA MUNICIPAL DE MARLIÉRIA/MG	ESCALA INDICADAS
RT	ASS LUIZ JOSE DE FREITAS:34506853687 Assinado de forma digital por LUIZ JOSE DE FREITAS:34506853687 Dados: 2026.08.06 11:05:05 -03'00' LUIZ JOSÉ DE FREITAS – CREA MG 177.128/D	DATA:09/2026 VISTO	PROJETO: REGIONAL DE CAVA GRANDE
DES.	APROV.	APROV.	CONTEUDO: LOCAÇÃO DE SAPATAS
CONF.:	DATA:		LOCALIDADE: CAVA GRANDE MARLIÉRIA – MG
			NÚMERO: FOLHA 01/15
			SEM ESCALA ESTR.