

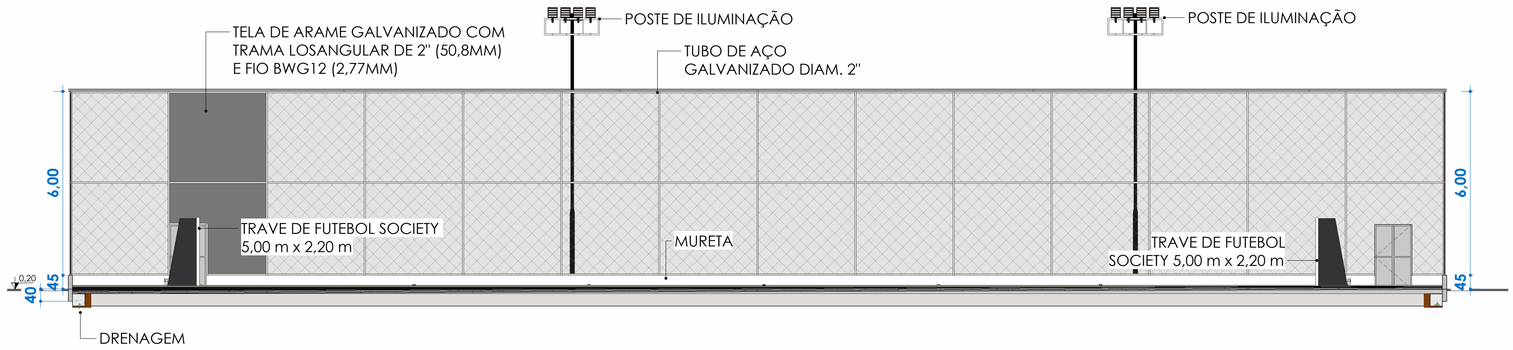


CORTE AA
ESC: 1 : 100

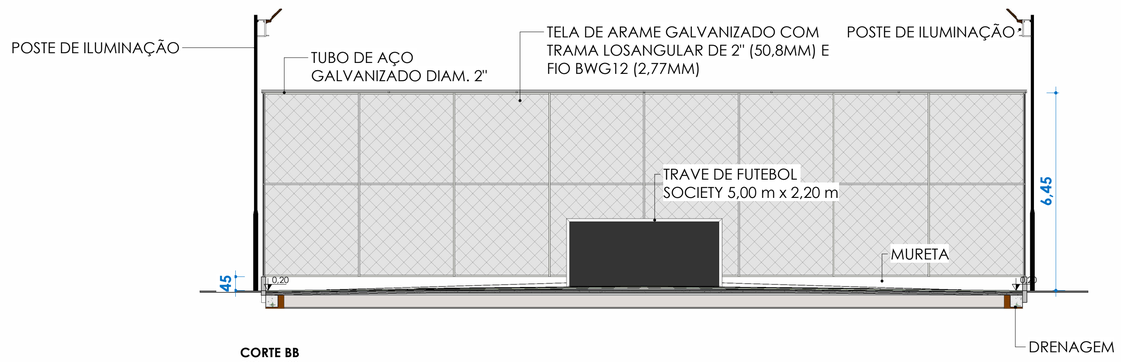


CORTE BB
ESC: 1 : 100

LEGENDA CONSTRUÇÃO	
REF.	DESCRIÇÃO
	CONSTRUÇÃO DE MURETA
	CONSTRUÇÃO DE PISO DE CONCRETO
	PLANTIO DE GRAMA
	CONSTRUÇÃO DE MURO DE ARRIMO
	INTALAÇÃO DE ALAMBRADO h=6m
	INSTAÇÃO DE POSTE DE ILUMINAÇÃO
	INSTALAÇÃO DE GUARDA-CORPO h=1,10m
	INSTALAÇÃO DE TRAVE DE GOL
	INSTALAÇÃO DE PORTA DE ALAMBRADO 1,20x2,10m
	INSTALAÇÃO DE COBERTURA DE POLIETILENO

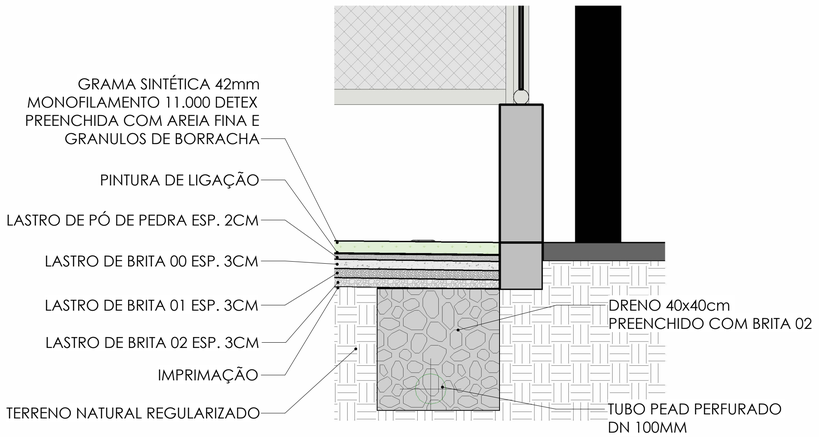

DETALHE GRAMADO E DRENAGEM
ESC: 1 : 10

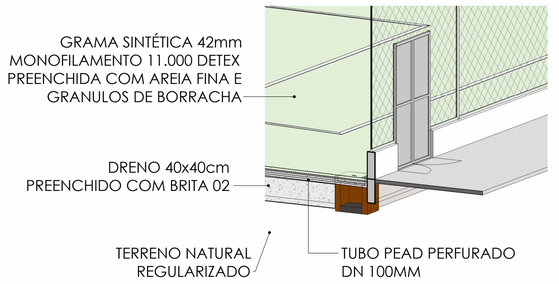

DETLHAMENTO DRENAGEM
ESC:

Tabela de Portas - CONSTRUÇÃO

Cód.	Quant.	Descrição	Dimensões Largura	Altura	Área de pintura	Imagem
C43	2	Portão de abrir 2 Folhas em aço (alambrado)	120 cm	210 cm	5,04 m²	
	2					

CONTRATADA:
CONTINENTAL ASSESSORIA
CNPJ Nº: 28.103.470/0001-08
AVENIDA GOVERNADOR MAGALHÃES PINTO, Nº 2191 B ,
ALCIDES RABELO, MONTES CLAROS/MG - CEP: 39401-427

CONTRATANTE:
PREFEITURA DE IBIAÍ
CNPJ Nº: 16.899.700/0001-08
PRAÇA 31 DE MARÇO
IBIAI/MG - CEP: 39350-000

RESPONSÁVEL TÉCNICO:
GABRIEL VINICIUS MARTINS- CPF: 121.000.186-12
Assinado de forma digital por GABRIEL VINICIUS MARTINS- CPF: 121.000.186-12 Dados: 2026.07.02 13:55:15 -03'00'
GABRIEL VINICIUS MARTINS
CREA/CAU: 230.779/D

RESPONSÁVEL LEGAL:
MAURINA FONSECA MOTA DE MATOS:52006727672
Assinado de forma digital por MAURINA FONSECA MOTA DE MATOS:52006727672 Dados: 2026.07.07 10:53:19 -03'00'
PREFEITO(A) MUNICIPAL DE IBIAÍ-MG

CONSTRUÇÃO QUADRA SINTÉTICA- ORLA DO MUNICÍPIO

DESCRIÇÃO: CORTES AA E BB, DETALHAMENTO, TABELAS, LEGENDA DE CONSTRUÇÃO

ENDEREÇO DA OBRA: AV. SÃO FRANCISCO S/N

MUNICÍPIO: MUNICÍPIO DE IBIAÍ-MG		**DATA INICIAL:** 02 DE JULHO DE 2026
FASE DO PROJETO: INICIAL	**ART/RRT:**	**DATA DA REV.:**
REFERÊNCIA DO PROJETO: IBI-0223	**ESCALA:** INDICADAS	**Nº REVISÃO:** Não **03/06**

ARQUITETÔNICO