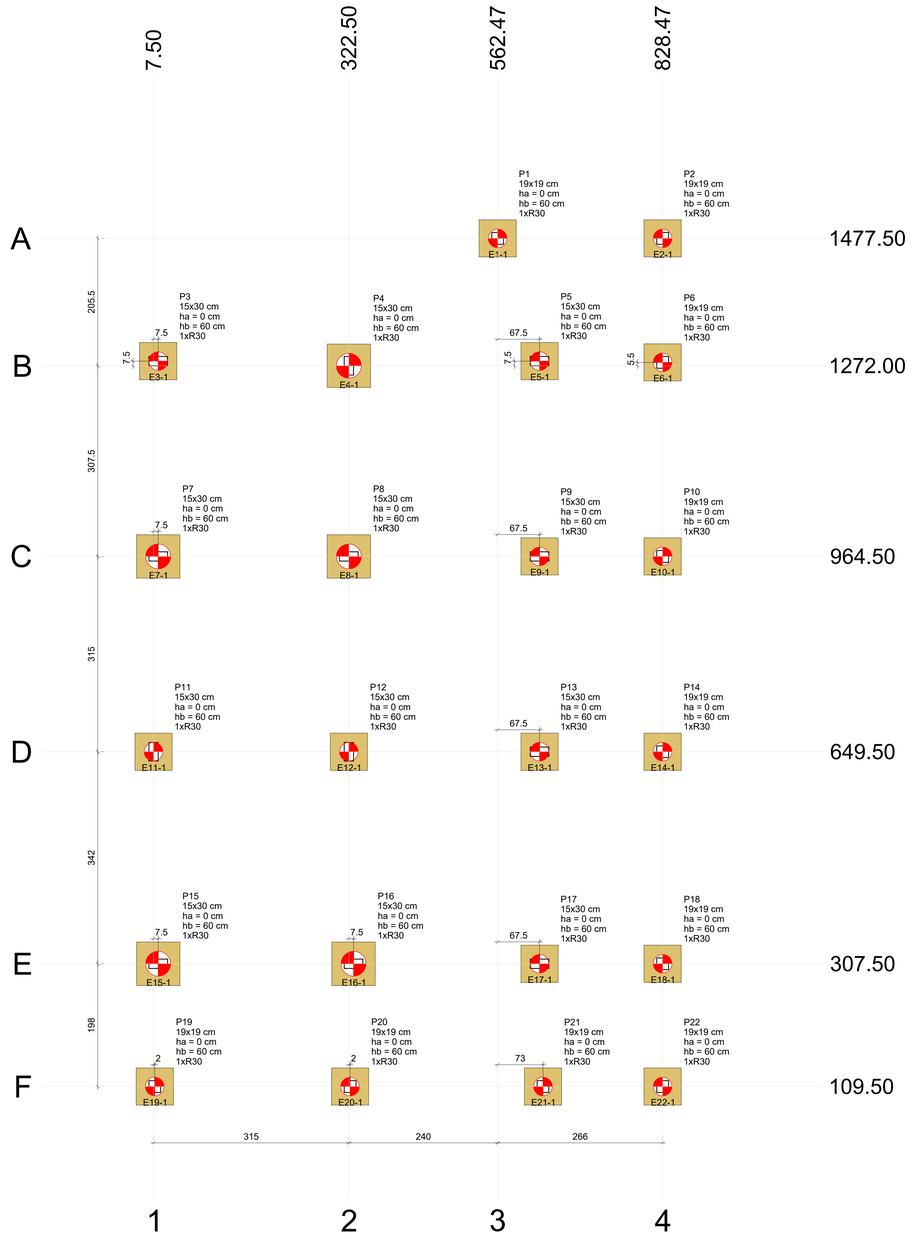


PLANTA DE LOCAÇÃO DAS ESTACAS

Escala 1:50


Pilar			
Nome	Seção (cm)	X (cm)	Y (cm)
B1*	-	562.47	1477.50
B2*	-	828.47	1477.50
B3*	-	15.00	1279.50
B4*	-	322.50	1272.00
B5*	-	630.00	1279.50
B6*	-	828.47	1277.51
B7*	-	15.00	964.50
B8*	-	322.50	964.50
B9*	-	630.00	964.50
B10*	-	828.47	964.51
B11*	-	7.50	649.50
B12*	-	322.50	649.50
B13*	-	630.00	649.50
B14*	-	828.47	649.51
B15*	-	15.00	307.50
B16*	-	330.00	307.50
B17*	-	630.00	307.50
B18*	-	828.47	307.51
B19*	-	9.50	109.50
B20*	-	324.50	109.50
B21*	-	635.50	109.50
B22*	-	828.47	109.51


Locação no eixo X	
Coordenadas (cm)	Nome
7.50	B11
9.50	B19
15.00	B3, B7, B15
322.50	B4, B8, B12
324.50	B20
330.00	B16
562.47	B1
630.00	B5, B9, B13, B17
635.50	B21
828.47	B2, B6, B10, B14, B18, B22

Locação no eixo Y	
Coordenadas (cm)	Nome
1477.50	B1, B2
1279.50	B3, B5
1277.51	B6
1272.00	B4
964.50	B7, B8, B9
964.51	B10
649.50	B11, B12, B13
649.51	B14
307.50	B15, B16, B17
307.51	B18
109.51	B22
109.50	B19, B20, B21

LOCAÇÃO DAS ESTACAS				
Bloco	Nome	Tipo	Coordenada X (cm)	Coordenada Y (cm)
B1	E1-1	R30	562.47	1477.50
B2	E2-1	R30	828.47	1477.50
B3	E3-1	R30	15.00	1279.50
B4	E4-1	R30	322.50	1272.00
B5	E5-1	R30	630.00	1279.50
B6	E6-1	R30	828.47	1277.51
B7	E7-1	R30	15.00	964.50
B8	E8-1	R30	322.50	964.50
B9	E9-1	R30	630.00	964.50
B10	E10-1	R30	828.47	964.51
B11	E11-1	R30	7.50	649.50
B12	E12-1	R30	322.50	649.50
B13	E13-1	R30	630.00	649.50
B14	E14-1	R30	828.47	649.51
B15	E15-1	R30	15.00	307.50
B16	E16-1	R30	330.00	307.50
B17	E17-1	R30	630.00	307.50
B18	E18-1	R30	828.47	307.51
B19	E19-1	R30	9.50	109.50
B20	E20-1	R30	324.50	109.50
B21	E21-1	R30	635.50	109.50
B22	E22-1	R30	828.47	109.51


Estacas			
Simbologia	Nome	d (cm)	Quantidade
	R30	30.00	22

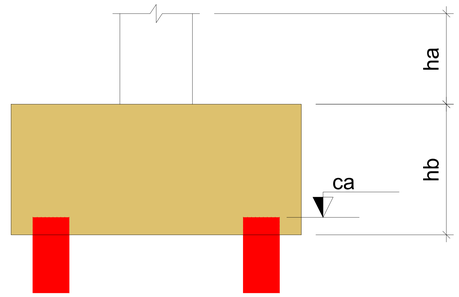

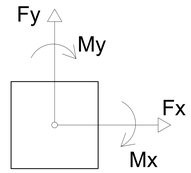

B1=B2=B3=B5=B6=B9=B10
B11=B12=B13=B14=B17
B18=B19=B20=B21=B22 (1xR30)

B4=B7=B8=B15=B16 (1xR40)

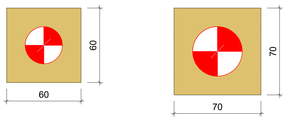

LEGENDA DOS BLOCOS

Escala 1:25

EEA-AMNOR
ESCRITÓRIO DE ENGENHARIA E ARQUITETURA
ASSOCIAÇÃO DOS MUNICÍPIOS DO NOROESTE DE MINAS

PREFEITURA MUNICIPAL DE CHAPADA GAÚCHA - MG

Endereço: Comunidade Barro Vermeho, Município de Chapada Gaucha - MG

Proprietário: Prefeitura Municipal de Chapada Gaúcha - CNPJ: 01.612.489/0001-15

Autor do Projeto: Bruno Cavalcante Costa e Silva
Eng. Civil - CREA 27.982/D-DF

RT de Execução:

Nº da ART:	Latitude:	Longitude:
MG20264915753	15°19'59.1"S	45°23'02.1"W

Assinatura do Proprietário

Bruno Cavalcante Engenheiro Civil - CREA 27982/D-DF
Assinado de forma digital por Bruno Cavalcante Engenheiro Civil - CREA 27982/D-DF
Dados: 2026.05.10 22:18:34 -03'00'

Assinatura do Autor do Projeto

Assinatura do RT de Execução

PREFEITURA MUNICIPAL:

CREA - MG:

ÁREAS

Terreno:	-	Projeto:	-
Existente:	-	Uso:	-
Construir:	105,80 m²	Descrição:	Construção de Ponto De Apoio à Saúde – Comunidade Barro Vermelho, Município de Chapara Gaucha - MG
Ocupada:	105,80 m²		
Taxa de ocupação:	-	Data:	MAIO / 2026
Indice de utilização:	-	Escalas:	Indicadas no projeto
		Desenho:	
		Nº da prancha:	01/08

ESTRUTURAL
INSTITUCIONAL

BR ENGENHARIA