
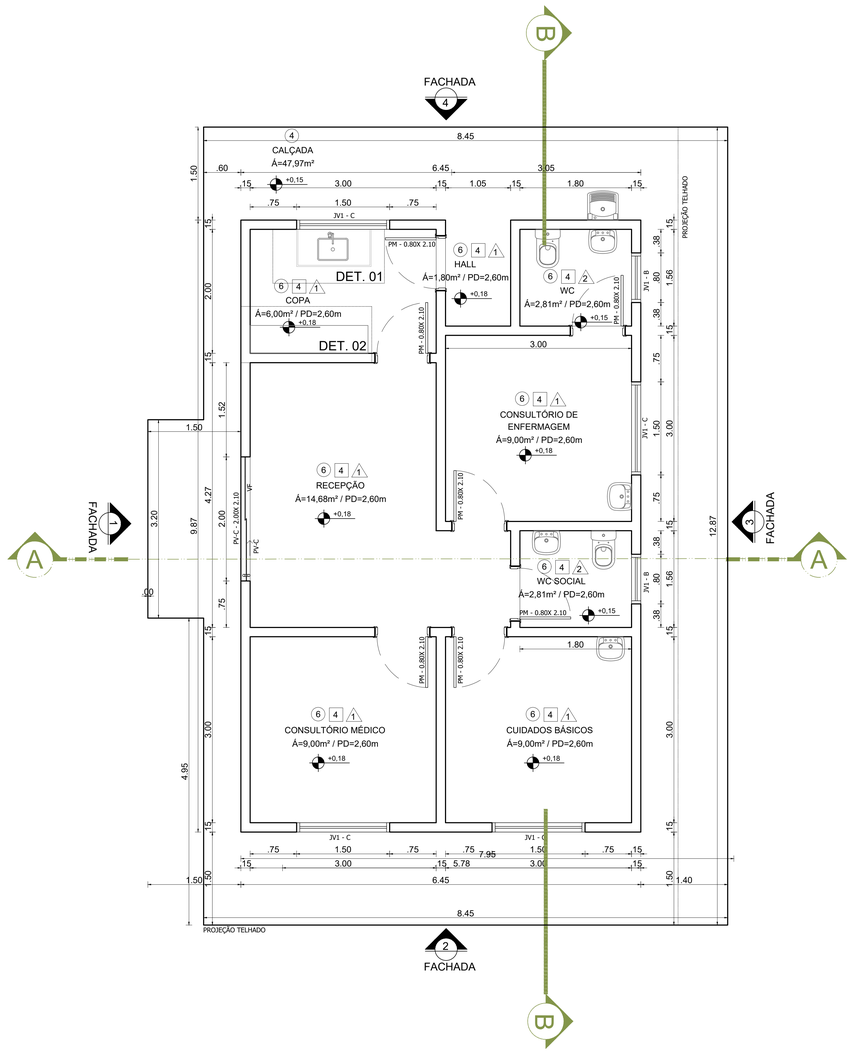


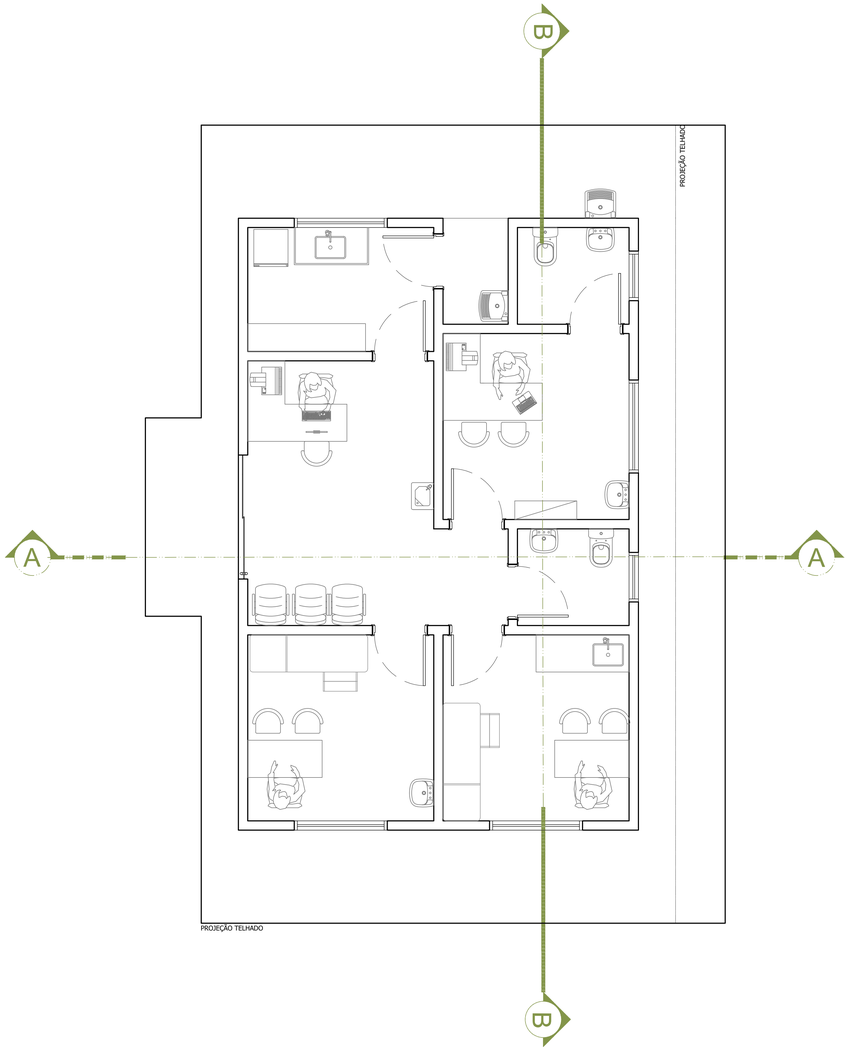

LEGENDA	TETOS	PISOS	PAREDES
1	PINTURA ACRÍLICA TODA PAREDE (BRANCO GELO)		
2	REVESTIMENTO CERÂMICO BRANCO TODA PAREDE		
3	FORRO DE GESSO		
4	PISO CIMENTADO ANTIDERRAPANTE		
5	PISO: REVESTIMENTO COM CERÂMICA BRANCA ACETINADO		

OBSERVAÇÕES	
1	TODO O SISTEMA DE PINTURA E REVESTIMENTO DEVERÁ SEGUIR AS NORMAS ABNT NBR 13245, NBR 15079 E NBR 13818

LEGENDA DE JANELAS

REF.	CÓDIGO	DIMENSÕES LARGURA (m)	ALTURA (m)	PEITORIL (m)	ÁREA (m²)	QUANTIDADE (und)	TIPO	OBSERVAÇÕES
JV1 - C	Janela Alumínio e Vidro	1,50	1,00	1,10	1,50	4,00	CORRER	CORRER 1 FL. + FIXO 1 FL. (vidro)
JV1 - B	Janela Alumínio e Vidro	0,80	0,40	1,72	0,32	2,00	BASCULANTE	MÁXIMO AR (vidro)

LEGENDA DE PORTAS


REF.	CÓDIGO	LARGURA (m)	ALTURA (m)	ÁREA (m²)	QUANTIDADE (und)	TIPO	OBSERVAÇÕES
PV - C	Porta De Vidro	2,00	2,10	4,20	1,00	CORRER	CORRER 2 FL. + FIXO 2 FL. (vidro)
PM	Porta De Madeira	0,80	2,10	1,68	7,00	ABRIR	

QUADRO DE ÁREA


CONSULTÓRIO MÉDICO	9,00
CUIDADOS BÁSICOS	9,00
WC SOCIAL	2,81
RECEPÇÃO	10,87
CONSULTÓRIO DE ENFERMAGEM	9,00
WC	2,81
COPA	9,81
HALL	1,80
ÁREA COBERTA	42,13
ÁREA CONSTRUÍDA	**105,8**
ÁREA ÚTIL DOS AMBIENTES	**97,23**
ÁREA TOTAL DO TERRENO	**-**

1 PLANTA BAIXA
ESCALA 1:50

2 PLANTA DE LAYOUT
ESCALA 1:50

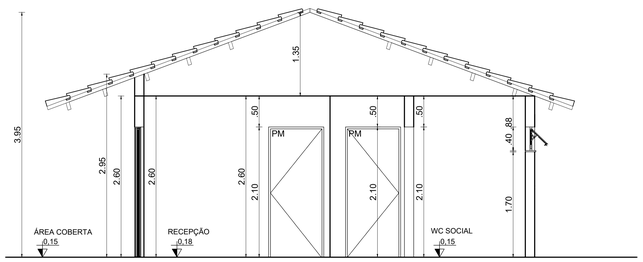

3 CORTE AA
ESCALA 1:50

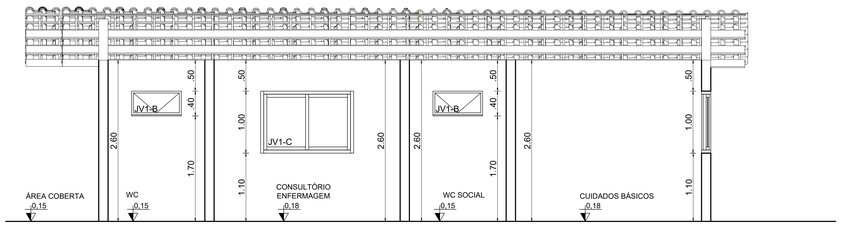

4 CORTE BB
ESCALA 1:50



5 PLANTA DE SITUAÇÃO
ESCALA 1:500

EEA-AMNOR
ESCRITÓRIO DE ENGENHARIA E ARQUITETURA
ASSOCIAÇÃO DOS MUNICÍPIOS DO NOROESTE DE MINAS

PREFEITURA MUNICIPAL DE CHAPADA GAÚCHA - MG

Endereço: Comunidade Barro Vermelho, Município de Chapada Gaucha - MG

Proprietário: Prefeitura Municipal de Chapada Gaúcha - CNPJ: 01.612.489/0001-15

Autor do Projeto: Bruno Cavalcante Costa e Silva
Eng. Civil - CREA 27.982/D-MG/DF

RT de Execução:

Nº da ART:	Latitude:	Longitude:
MG20264915753	15°19'59.1"S	45°23'02.1"W

Assinatura do Proprietário

Bruno Cavalcante Engenheiro Civil - CREA 27982/D-DF
Assinado de forma digital por Bruno Cavalcante Engenheiro Civil - CREA 27982/D-DF
Dados: 2026.05.18 16:09:24 -03'00'

Assinatura do Autor do Projeto | Assinatura do RT de Execução

PREFEITURA MUNICIPAL | CREA - MG

ÁREAS

Terreno:	Projeto:
-	ARQUITETURA INSTITUCIONAL
Existente:	Uso:
-	-
Construir: 105,80 m²	Descrição: Construção de Ponto De Apoio à Saúde – Comunidade Barro Vermelho, Município de Chapara Gaucha - MG
Ocupada: 105,80 m²	
Taxa de ocupação: -	Data: MAIO / 2026
Escalas: Indicadas no projeto	
Índice de utilização: -	Desenho: BR ENGENHARIA
Nº da prancha: 01/02	