
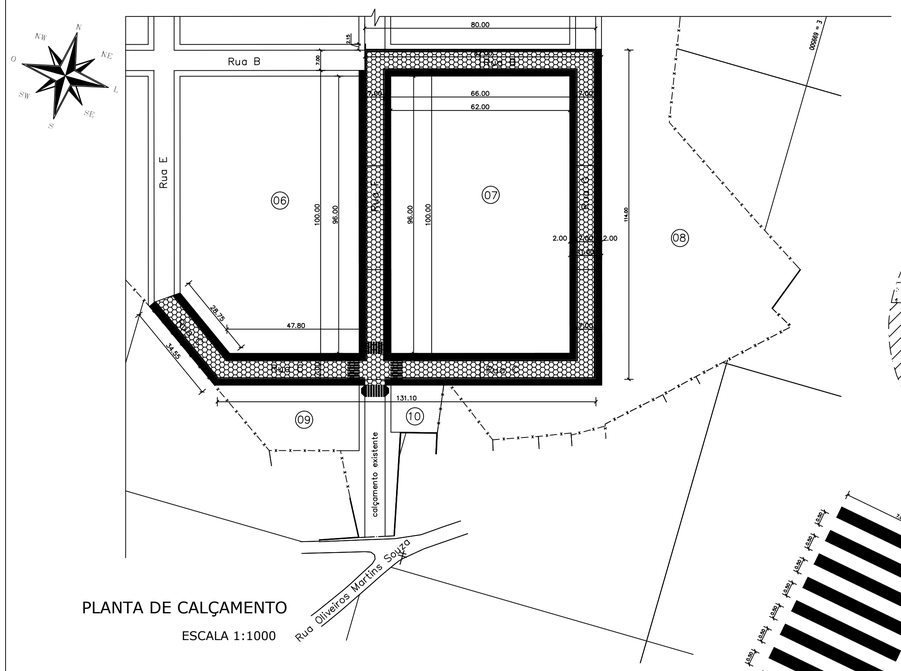



PLANTA DE CALÇAMENTO

ESCALA 1:1000

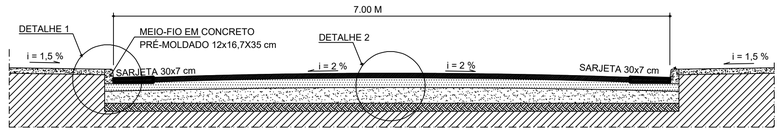


CORTE TRANSVERSAL – PISTA DE ROLAMENTO

SEM ESCALA

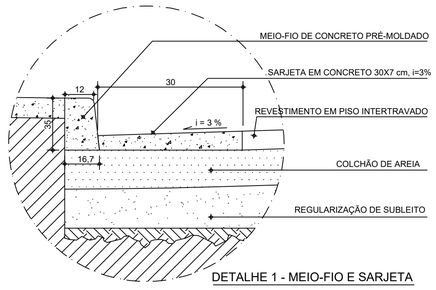


DETALHE 1 - MEIO-FIO E SARJETA

SEM ESCALA

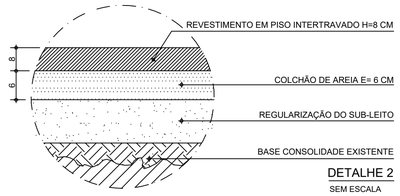

DETALHE 2

SEM ESCALA

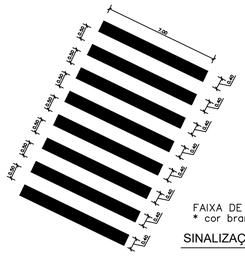


FAIXA DE TRAVESSIA DE PEDESTRES
* cor branca

SINALIZAÇÃO HORIZONTAL

NOTAS – SINALIZAÇÃO

DEVERÁ SER EXECUTADO O REBAIXO NO MEIO FIO E NO PASSEIO, PARA EXECUÇÃO DA RAMPA DE ACESSIBILIDADE E ACESSO À TRAVESSIA DE PEDESTRES A SER EXECUTADA COM A PINTURA DE FAIXA. A SINALIZAÇÃO HORIZONTAL SERÁ EXECUTADA COM TINTA VIÁRIA, NA COR BRANCA.

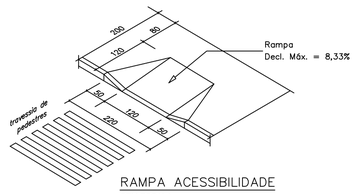

RAMPA ACESSIBILIDADE

SEM ESCALA


QUADRO RESUMO-CALÇAMENTO		
LEGENDA	QUANT.	ESPECIFICAÇÕES
BLOQUETE	2.840,10 m²	PISO INTERTRAVADO, TIPO SEXTAVADO, ESP. 8CM, COM FCK DE 35MPA, INCLUSIVE COLCHÃO DE AREIA, ESP. 6CM, PARA ASSENTAMENTO
PASSEIO	1.546,11 m²	PASSEIOS DE CONCRETO E = 8 CM, FCK = 15 MPA
SARJETA	869,39 m	SARJETA DE CONCRETO USINADO, MOLDADA IN LOCO EM TRECHO RETO, 30 CM BASE X 10 CM ALTURA, 3%
MEIO FIO	924,60 m	GUIA DE MEIO-FIO, EM CONCRETO COM FCK 20MPA, PRÉ-MOLDADA, MFC-01 PADRÃO DER-MG, DIMENSÕES (12X16,7X35)CM
MURETA	82.00 m	3 FIADAS DE BLOCO CHEIO, ESP=20 CM, SOBRE LASRTO DE CONCRETO MAGRO 8,00 CM E CINTA SUPERIOR DE 20X20 CM, CONCRETO FCK=15 MPA

NOTAS - CALÇAMENTO

1 – AS COTAS ESTÃO EM CM;

2 – A LARGURA DO PASSEIO SERÁ 2,00 M;

3 – O CÁLCULO DOS QUANTITATIVOS DE ÁREA E MEIO FIO FORAM FEITOS COM FERRAMENTAS DE CAD, QUE CONSIDERAM AS CURVATURAS DO TRAÇADO, DANDO MAIOR PRECISÃO;

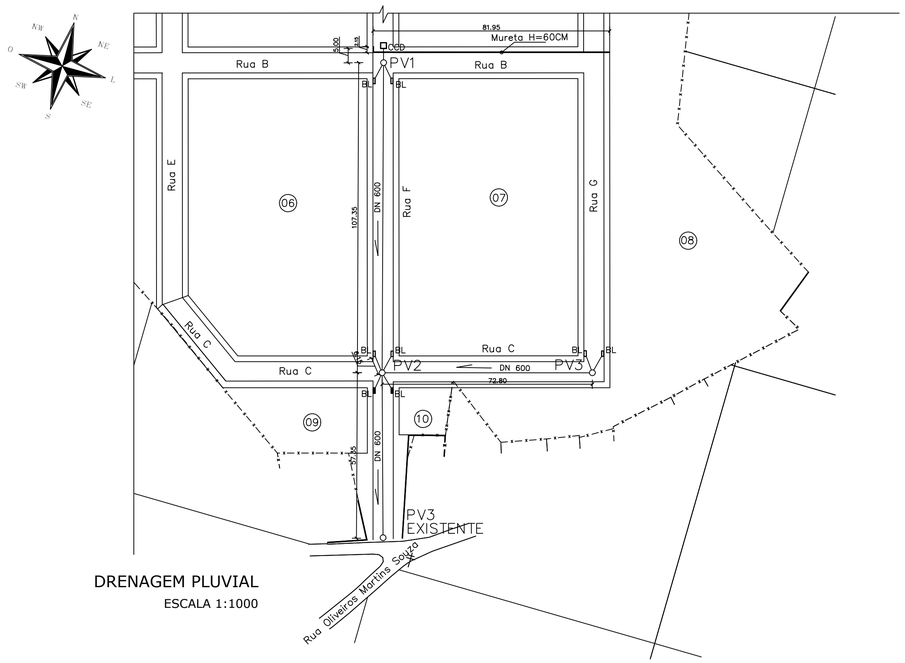

DRENAGEM PLUVIAL

ESCALA 1:1000

QUADRO RESUMO-DRENAGEM	
QUANTIDADES	ESPECIFICAÇÕES
8,00 UNID	BLS - BOCA DE LOBO SIMPLES (TIPO A - FERRO FUNDIDO), QUADRO, GRELHA E CANTONEIRA
1,00 UNID.	CCD - CAIXA DE CAPTAÇÃO E DRENAGEM TIPO A (100 X 100 X 120 CM).
4,00 UNID.	PV - POÇO DE VISITA PARA REDE TUBULAR TIPO A DN 600
48,00 M	TUBO DE CONCRETO ARMADO, CLASSE PA1, DIÂMETRO DE 400MM (RAMAIS)
237,50 M	TUBO DE CONCRETO ARMADO, CLASSE PA1, DIÂMETRO DE 600MM

Observações

Proprietário

Município de Rio Piracicaba – MG

CONSMEPI
CONSÓRCIO INTERMUNICIPAL MULTISSETORIAL DO MÉDIO RIO PIRACICABA

Responsável Técnico

Engenheira Civil CREA
Stael Pinto Coelho Lott 59.654/D

Escala
1 : 1000

Área Total:
63.723,53m²

DADOS DO PROJETO BÁSICO

Título
PROJETO DE CALÇAMENTO EM BLOQUETES E REDE DE DRENAGEM NO LOTEAMENTO DE CONCEIÇÃO DE PIRACICABA

Esc.
INDICADAS

Conteúdo
PLANTAS DE CALÇAMENTO E DRENAGEM

Endereço
DISTRITO DE CONCEIÇÃO DE PIRACICABA
RIO PIRACICABA – MG

Data
JUNHO 2026

Folha
01/01

0232/25