PLANTA DE SITUAÇÃO - SUBESTAÇÃO E CABINE DE MEDIÇÃO

S/ESCALA

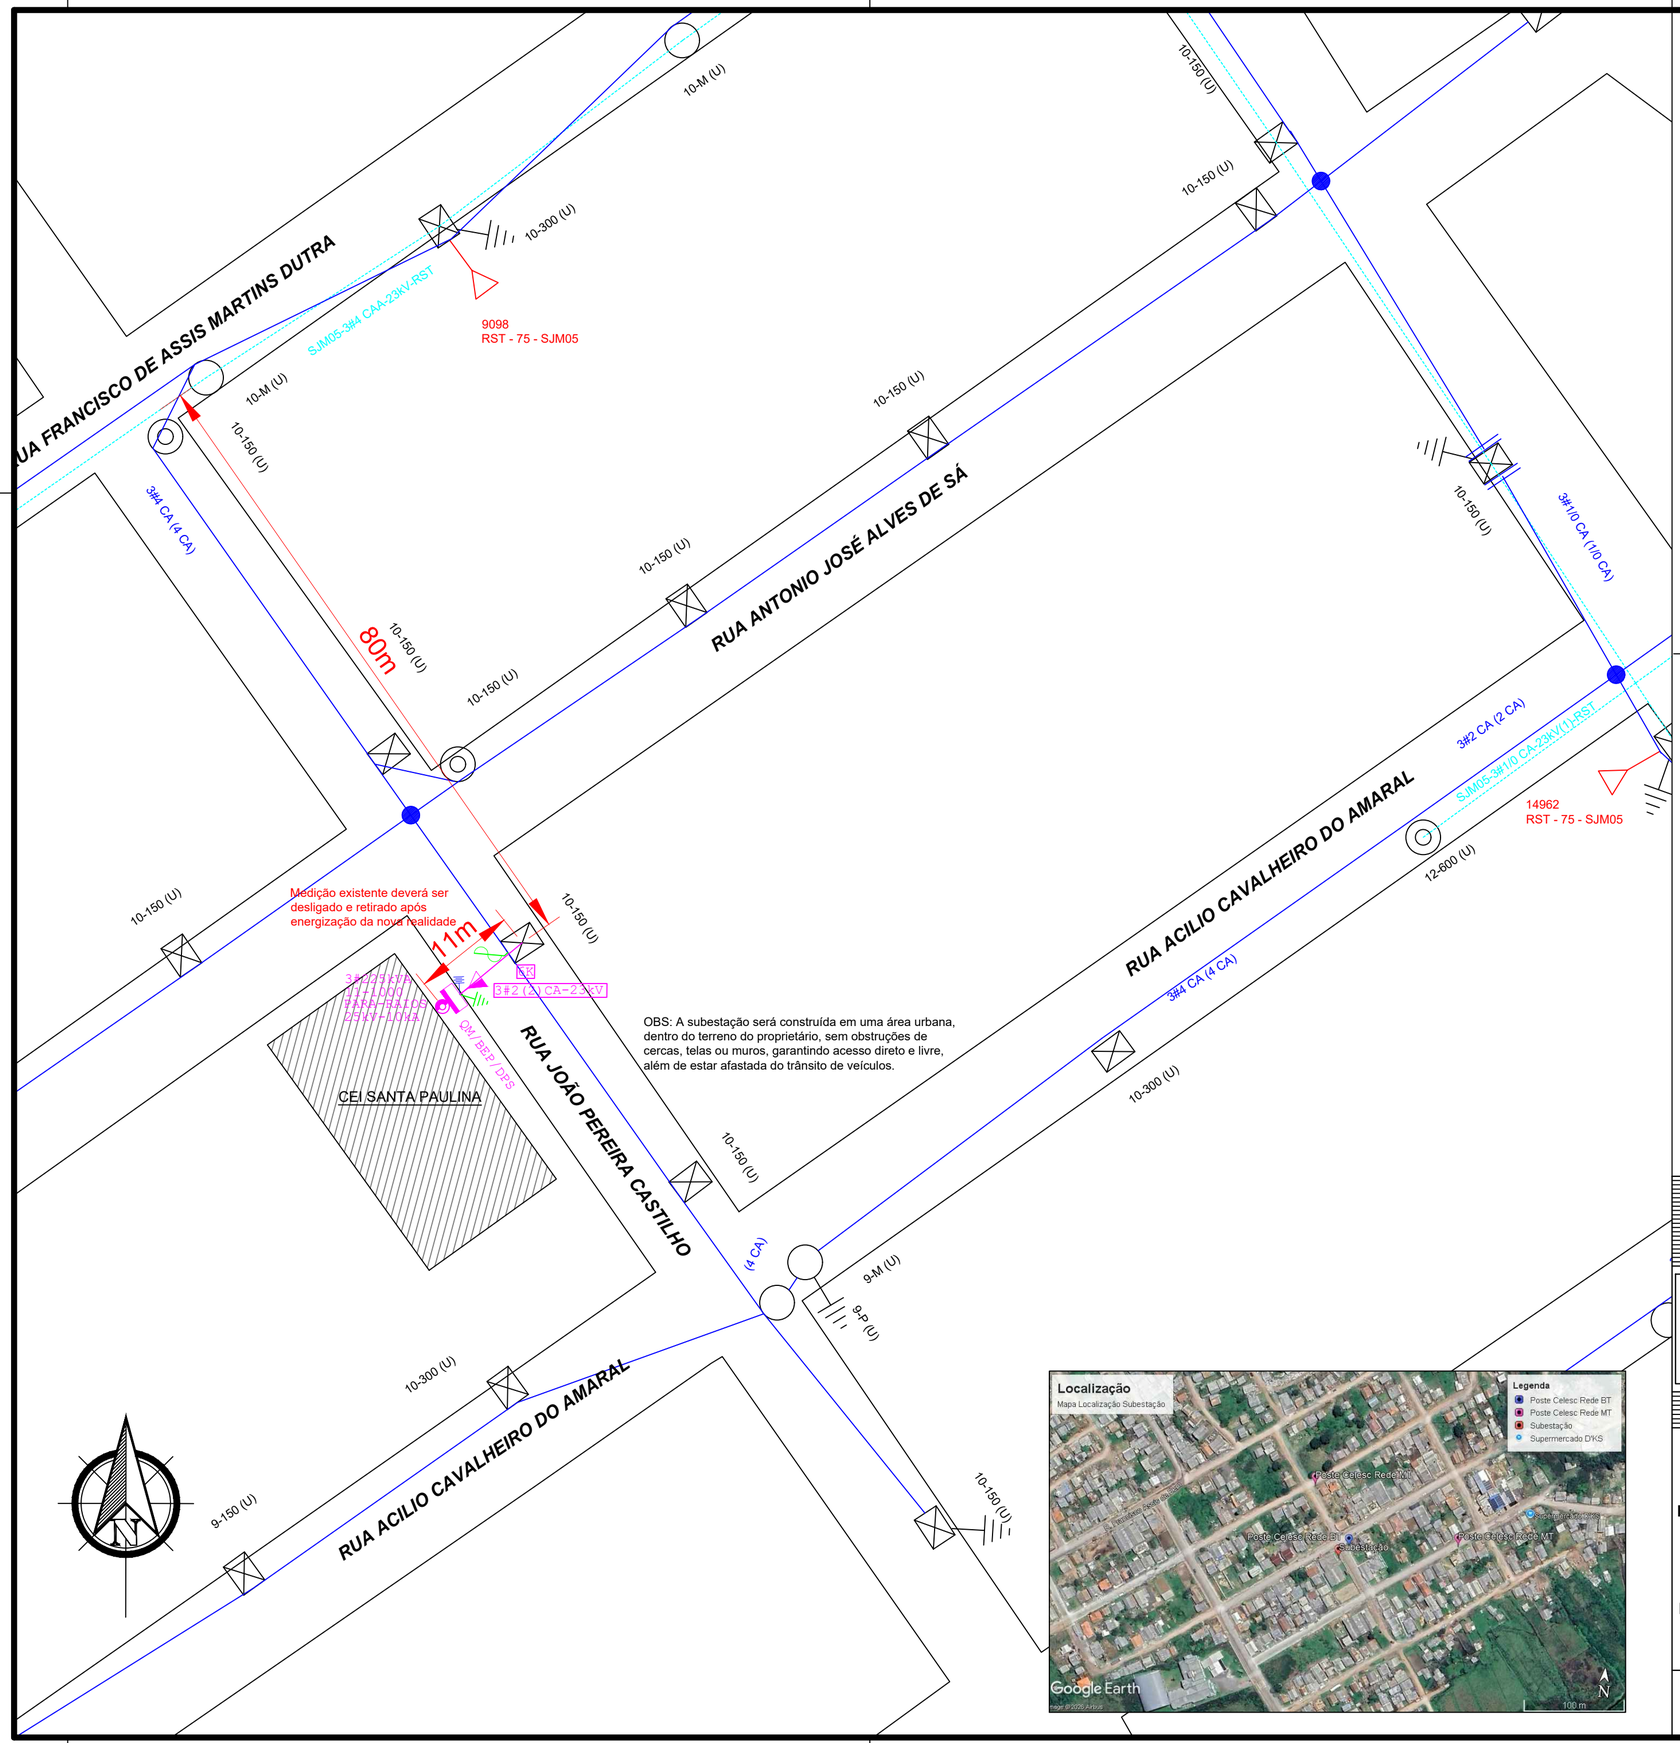

LEGENDA
A - B - RAMAL DE LIGAÇÃO AÉREO
B - C - RAMAL DE ENTRADA
B - PONTO DE ENTREGA

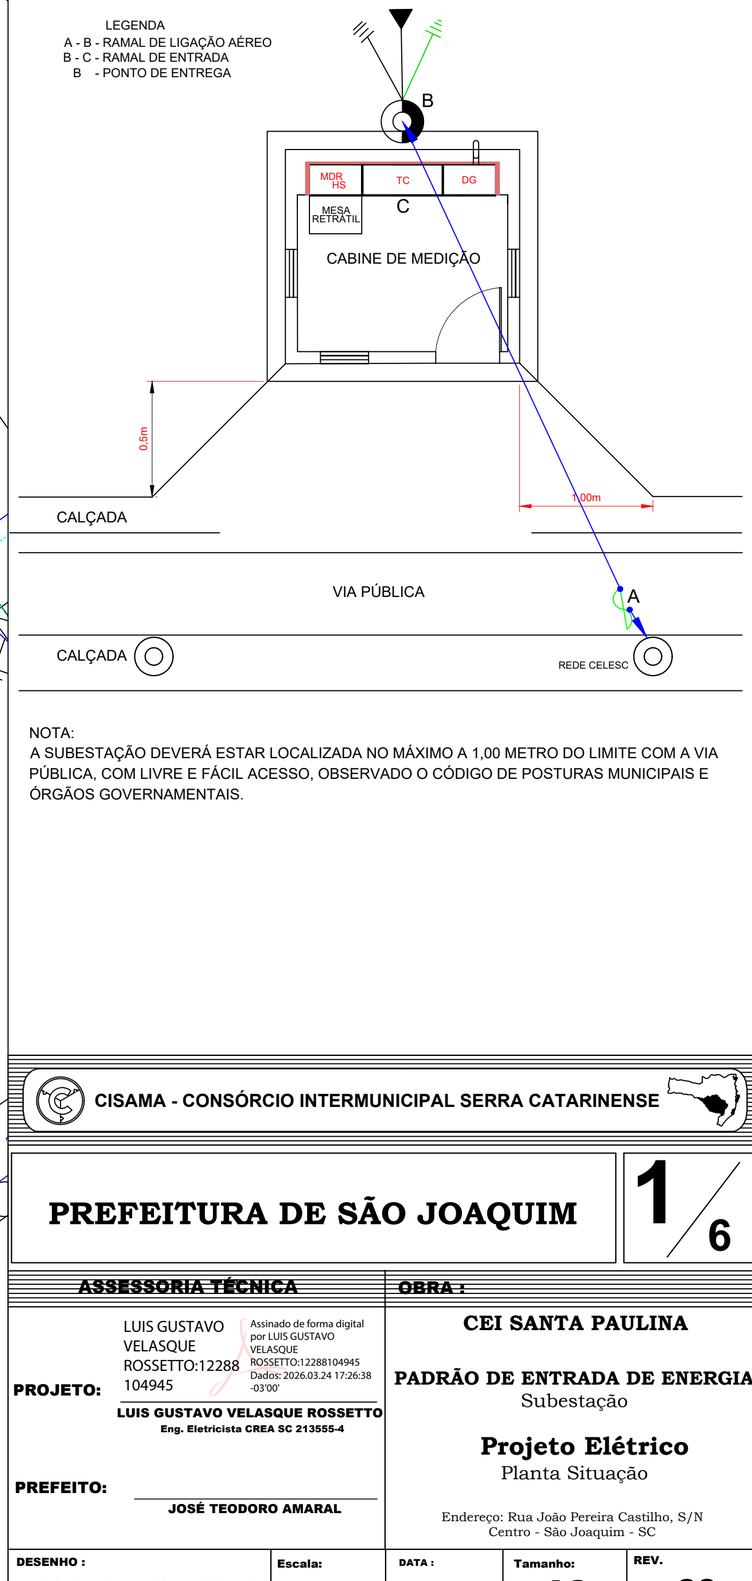

NOTA:
A SUBESTAÇÃO DEVERÁ ESTAR LOCALIZADA NO MÁXIMO A 1,00 METRO DO LIMITE COM A VIA PÚBLICA, COM LIVRE E FÁCIL ACESSO, OBSERVADO O CÓDIGO DE POSTURAS MUNICIPAIS E ÓRGÃOS GOVERNAMENTAIS.

CISAMA - CONSÓRCIO INTERMUNICIPAL SERRA CATARINENSE

PREFEITURA DE SÃO JOAQUIM

1/6

ASSESSORIA TÉCNICA

PROJETO: LUIS GUSTAVO VELASQUE ROSSETTO:12288104945 — Assinado de forma digital por LUIS GUSTAVO VELASQUE ROSSETTO:12288104945 Dados: 2026.03.24 17:26:38 -03'00'

LUIS GUSTAVO VELASQUE ROSSETTO
Eng. Eletricista CREA SC 213555-4

PREFEITO:

JOSÉ TEODORO AMARAL

OBRA :

CEI SANTA PAULINA

PADRÃO DE ENTRADA DE ENERGIA
Subestação

Projeto Elétrico
Planta Situação

Endereço: Rua João Pereira Castilho, S/N
Centro - São Joaquim - SC

DESENHO :	Escala:	DATA :	Tamanho:	REV.
LUIS GUSTAVO VELASQUE ROSSETTO	1/500	03/2026	A2	00