DETALHE: SUBESTAÇÃO DE MEDIÇÃO COM TRANSFORMADOR EM POSTE

ESCALA: 1/50

ENTRADA AÉREA

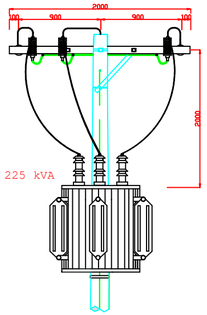

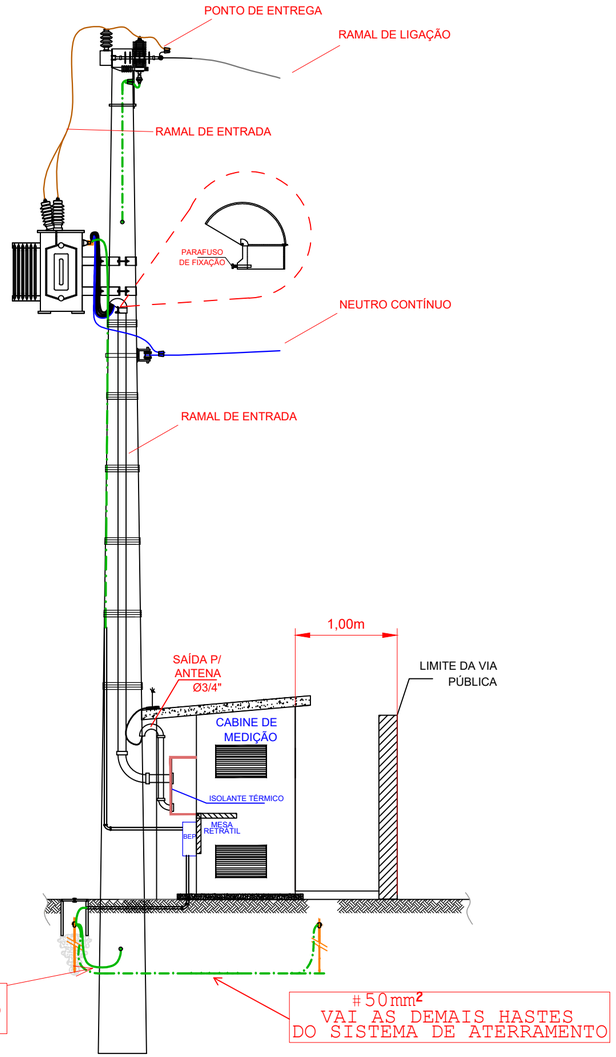

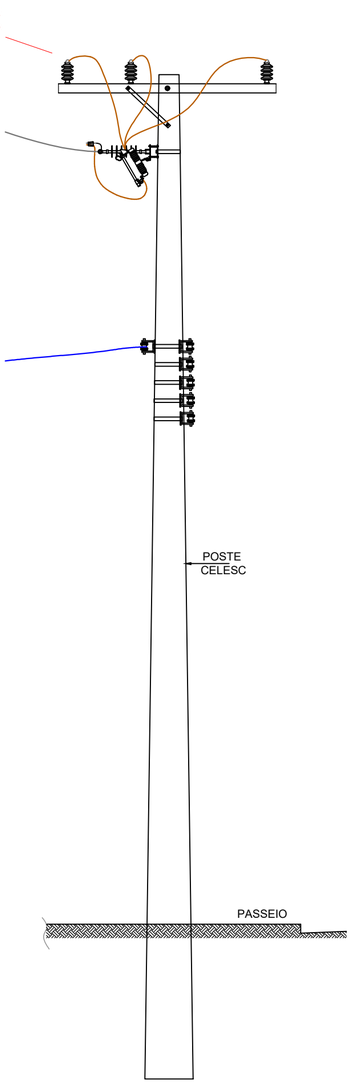

CABINE DE SUBESTAÇÃO ÁREA EXTERNA

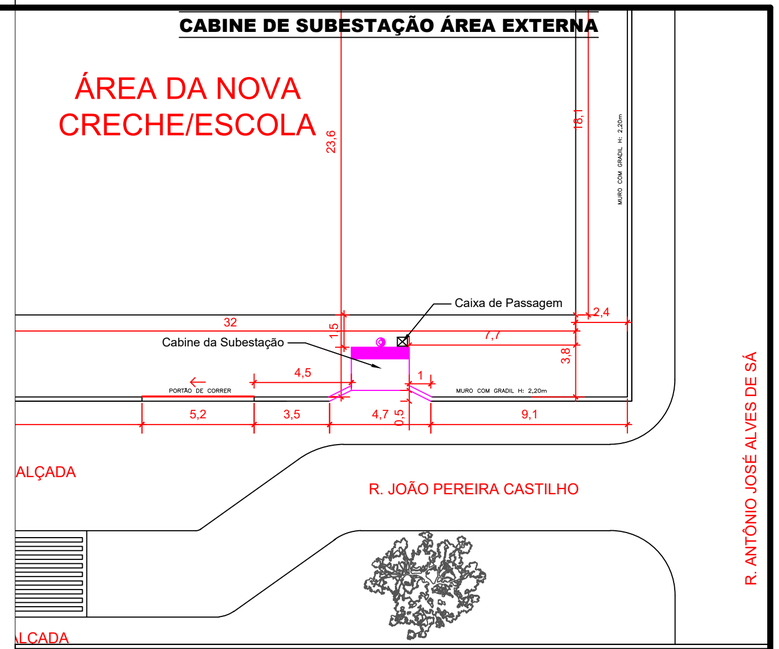

CISAMA - CONSÓRCIO INTERMUNICIPAL SERRA CATARINENSE

PREFEITURA DE SÃO JOAQUIM

2/6

ASSESSORIA TÉCNICA

PROJETO: LUIS GUSTAVO VELASQUE ROSSETTO:12288104945 8104945 — Assinado de forma digital por LUIS GUSTAVO VELASQUE ROSSETTO:12288104945 Dados: 2026.03.24 17:27:10 -03'00'

LUIS GUSTAVO VELASQUE ROSSETTO
Eng. Eletricista CREA SC 213555-4

PREFEITO:

JOSÉ TEODORO AMARAL

OBRA :

CEI SANTA PAULINA

PADRÃO DE ENTRADA DE ENERGIA
Subestação

Projeto Elétrico
Entrada de Energia

Endereço: Rua João Pereira Castilho, S/N
Centro - São Joaquim - SC

DESENHO :	Escala:	DATA :	Tamanho:	REV.
LUIS GUSTAVO VELASQUE ROSSETTO	Escala Indicada	03/2026	A3	00