DETALHE: CABINE DE MEDIÇÃO - VISTA FRONTAL

ESCALA: 1/50

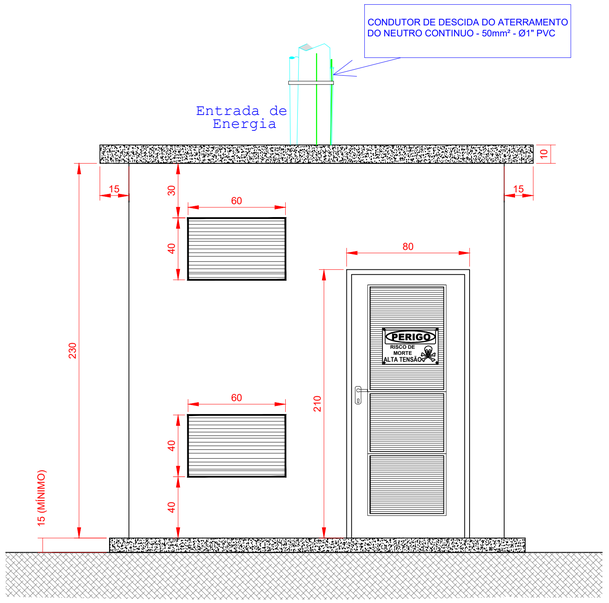

NOTAS:
1 - PORTA COM FECHADURA (CHAVE PARA CELESC), TIPO METÁLICA (FERRO), GALVANIZADA A FOGO, COM VENEZIANA TOTAL E TELA INTERNA DE PROTEÇÃO (MALHA 5mm).
2 - MEDIDAS EM CENTIMETROS (cm)

ESQUEMA INTERNO DE LIGAÇÃO DOS CABOS NA CAIXA MEDIÇÃO

ESCALA: S/ESCALA

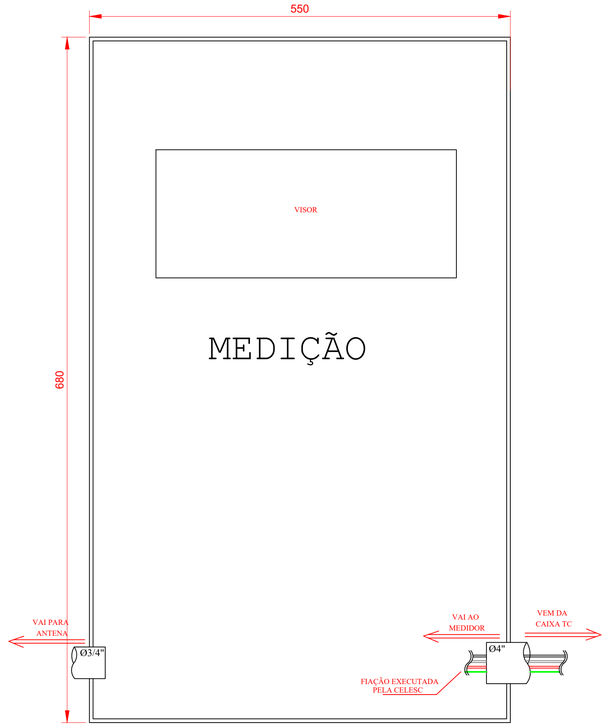

ESQUEMA INTERNO DE LIGAÇÃO DOS CABOS NA CAIXA BEP

ESCALA: S/ESCALA

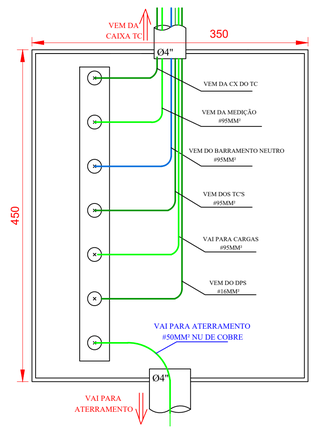

NOTAS
- O POSICIONAMENTO DAS ENTRADAS E DOS COMPONENTES ELÉTRICOS, PODEM SER ALTERADOS DE ACORDO COM A EXECUÇÃO, MAS SEMPRE SEGUINDO AS LIGAÇÕES E O CABEAMENTO ESPECIFICADAS NO PROJETO

DETALHE: CABINE DE MEDIÇÃO

ESCALA: 1/50

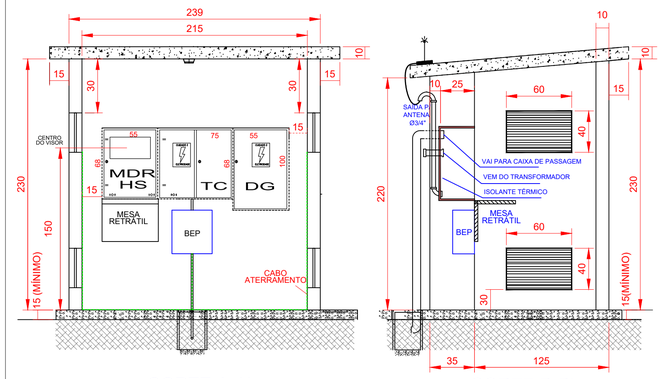

CORTE A-A'

CORTE B-B'

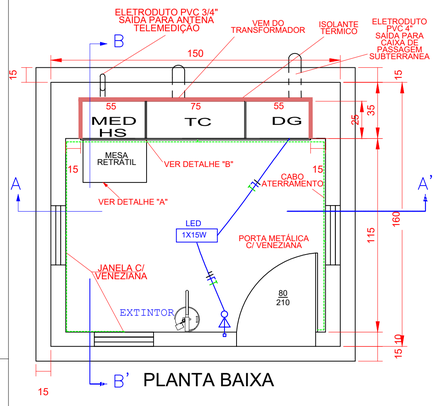

DETALHE: MESA RETRÁTIL

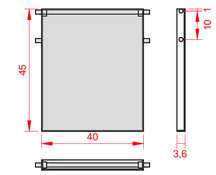

DETALHE "A"

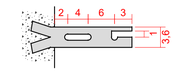

DETALHE "B"

NOTAS:
- CONFORME ITEM 5.7.1 SUB-ITEM H - COMO MEDIDA DE SEGURANÇA DEVE-SE PREVER EXTINTOR DE GÁS CARBÔNICO (C02) COM CAPACIDADE MÍNIMA DE 6KG, PRÓXIMO À PORTA .
- TODAS AS PARTES METÁLICAS DEVERÃO SER ATERRADAS, JANELAS E PORTA INTERLIGADAS AO BEP.

ESQUEMA INTERNO DE LIGAÇÃO DOS CABOS NA CAIXA DOS TC

ESCALA: S/ESCALA

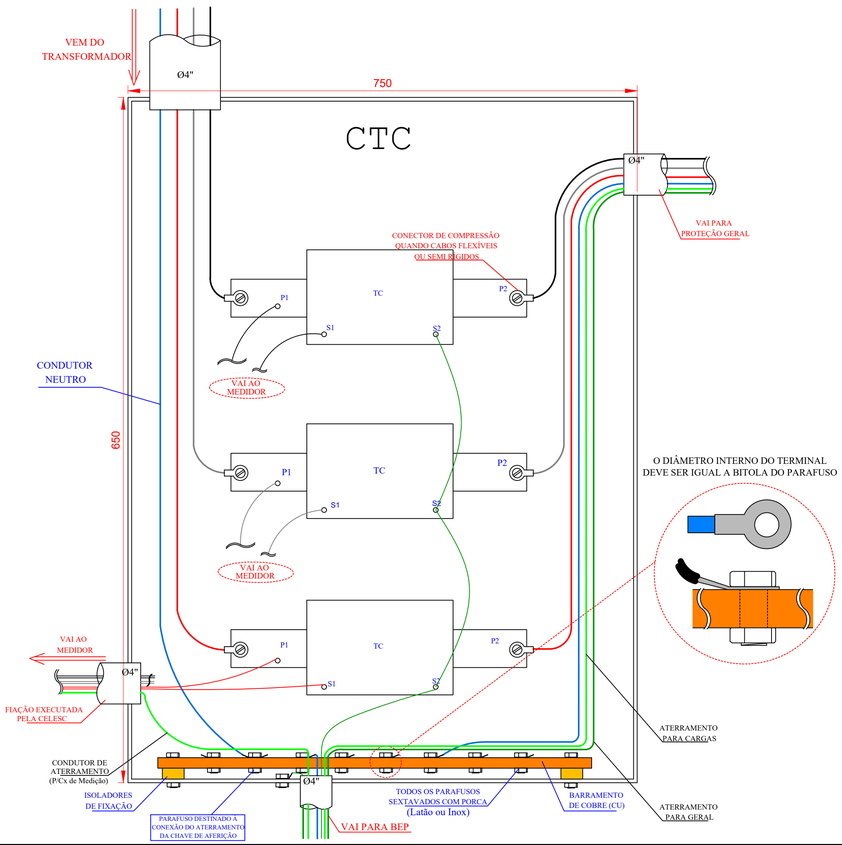

ESQUEMA INTERNO DE LIGAÇÃO DOS CABOS NO QUADRO DE DISTRIBUIÇÃO

ESCALA: S/ESCALA

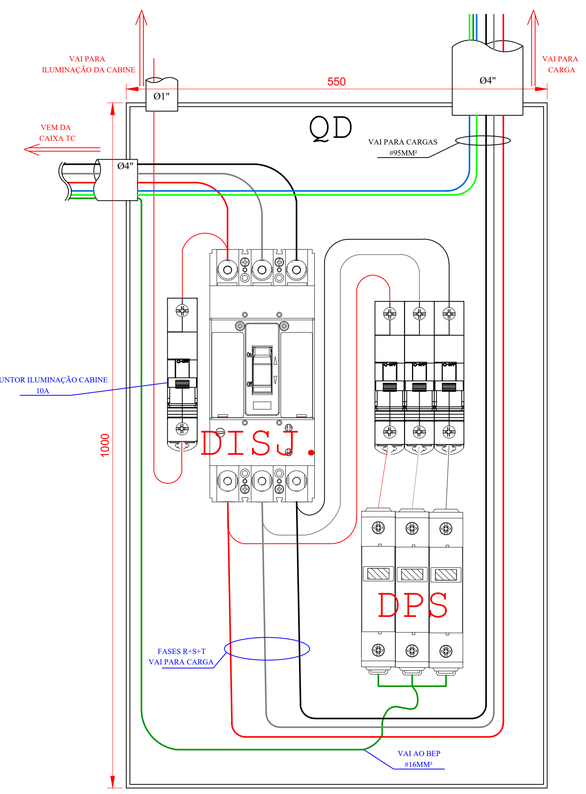

DETALHE: ABERTURA PARA VENTILAÇÃO

S/ESCALA

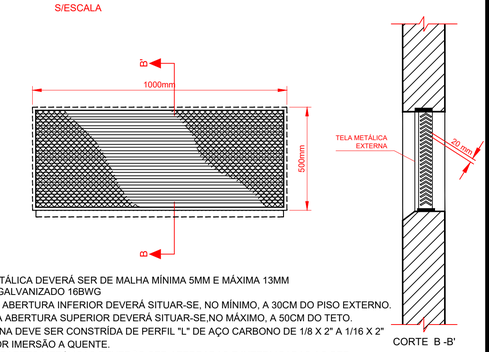

NOTAS:
- A TELA METÁLICA DEVERÁ SER DE MALHA MÍNIMA 5MM E MÁXIMA 13MM EM ARAME GALVANIZADO 16BWG
- A BASE DA ABERTURA INFERIOR DEVERÁ SITUAR-SE, NO MÍNIMO, A 30CM DO PISO EXTERNO.
- O TOPO DA ABERTURA SUPERIOR DEVERÁ SITUAR-SE,NO MÁXIMO, A 50CM DO TETO.
- A VENEZIANA DEVE SER CONSTRÍDA DE PERFIL "L" DE AÇO CARBONO DE 1/8 X 2" A 1/16 X 2" ZINCADA POR IMERSÃO A QUENTE.
- TODAS AS PARTES METÁLICAS DEVERÃO SER ATERRADAS E INTERLIGADAS AO BEP.

CISAMA - CONSÓRCIO INTERMUNICIPAL SERRA CATARINENSE

PREFEITURA DE SÃO JOAQUIM — 5/6

ASSESSORIA TÉCNICA

PROJETO: LUIS GUSTAVO VELASQUE ROSSETTO:12288104945 — Assinado de forma digital por LUIS GUSTAVO VELASQUE ROSSETTO:12288104945 Dados: 2026.03.24 17:28:18 -03'00'

LUIS GUSTAVO VELASQUE ROSSETTO
Eng. Eletricista CREA SC 213555-4

PREFEITO:

JOSÉ TEODORO AMARAL

OBRA :

CEI SANTA PAULINA

PADRÃO DE ENTRADA DE ENERGIA
Subestação

Projeto Elétrico
Cabine

Endereço: Rua João Pereira Castilho, S/N
Centro - São Joaquim - SC

DESENHO :	Escala:	DATA :	Tamanho:	REV.
LUIS GUSTAVO VELASQUE ROSSETTO	S/ESCALA	03/2026	A1	00