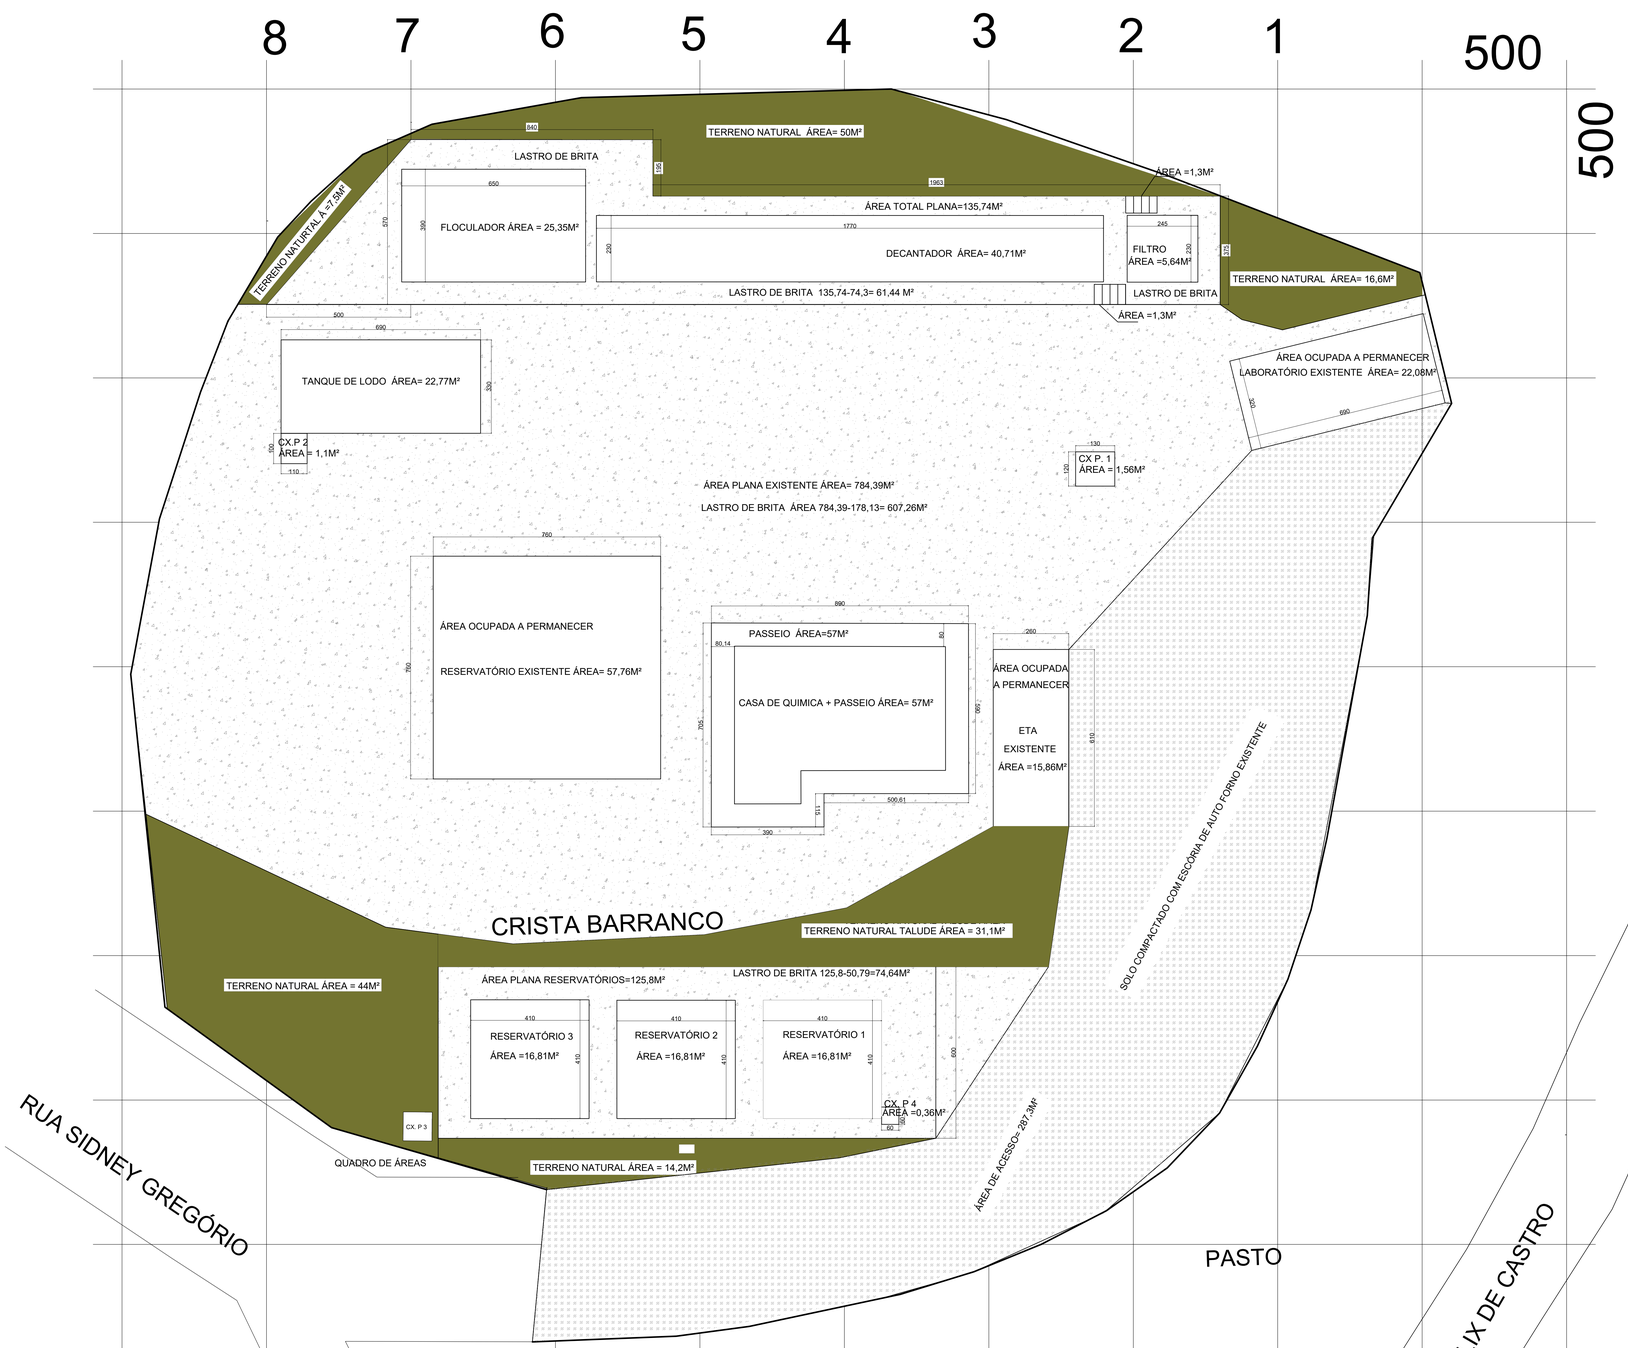


# DEMONSTRATIVO DE ÁREAS

LGENDA

- SOLO COMPACTADO, COM ESCÓRIA
- LASTRO DE BRITA
- TERRENO NATURAL
- ÁREAS OCUPADAS E A OCUPAR

## QUADRO DE ÁREAS

TERRENO NATURAL A PERMANECER ÁREA 44+14,2+31,1+16,6+50+7,5=167,9M²
ÁREA DE ACESSO SOLO COMPACTADO COM ESCÓRIA=295,76M²
ÁEA PLANA RESERVATÓRIOS =125,8M²
ÁEA PLANA DOS TANQUES=135,74M²M²
ÁEA PLANA EXISTENTE=784,39M²
TOTAL=1508,59M²

ÁREA OCUPADA A PERMANECER 57,76+15,86+22,08=95,7
ÁREA A OCUPAR COM RESERVATÓRIOS E CX P4=50,79M²
CASA DE QUIMICA INCLUSIVE PASSEIO=57M²
TANQUE DE LODO E CXP.2=23,87M²
ÁREA A OCUPAR COM TANQUES INCLUSIVE ESCADAS =74,3M²

CÁLCULO DO VOLUME DE LASTRO DE BRITA
LASTRO DE BRITA (1508,59-(167,9+295,76,3+95,7+50,79+57+23,87+74,3))*0,05=37,16M³

# PROJETO: ETA MARLIÉRIA

CONTEÚDO:
PLANTA DOS TANQUES; ESERVATÓRIOS;
CASA DE QUIMICA; ETA EXISTENTE ;
RESERVATÓRIO EXISTENTE; CXP.1; 2; 3 E 4;
QUADRO DE ÁREAS E CÁLCULO DE VOLUME DE LASTRO DE BRITA

PROPRIETÁRIO: PREFEITURA MUNICIPAL DE MARLIÉRIA

HAMILTON LIMA PAULA:00251548694 Assinado de forma digital por HAMILTON LIMA PAULA:00251548694 Dados: 2026.05.13 14:00:38 -03'00'

MARLIÉRIA MG

RESPONSÁVEL TÉCNICO:
LUIZ JOSE DE FREITAS:34506853687 Assinado de forma digital por LUIZ JOSE DE FREITAS:34506853687 Dados: 2026.05.13 11:27:14 -03'00'
LUIZ JOSÉ DE FREITAS
CREA-MG-177128/D

REVISÃO 02

DATA: ABRIL / 2026

ESCALA 1:75

PRANCHA ÚNICA

A0