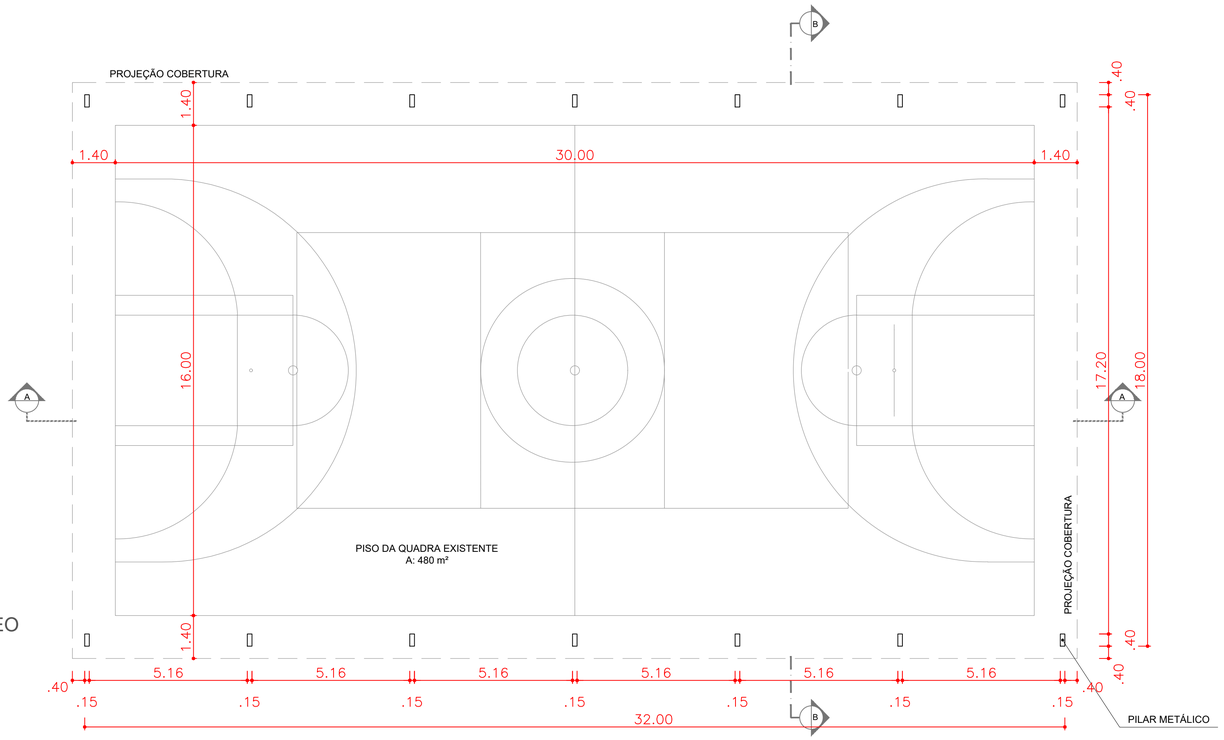

1 PLANTA BAIXA - TÉRREO
ESCALA 1 : 100

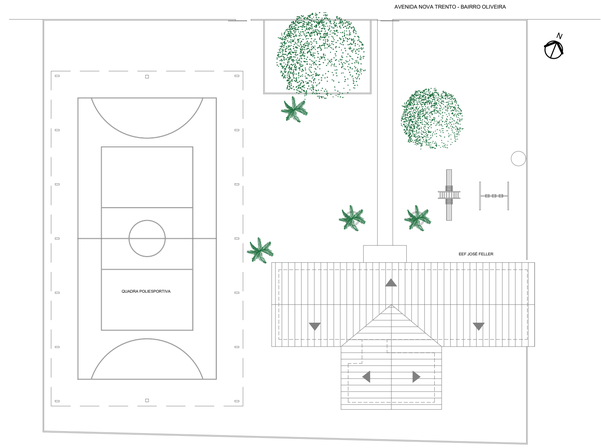



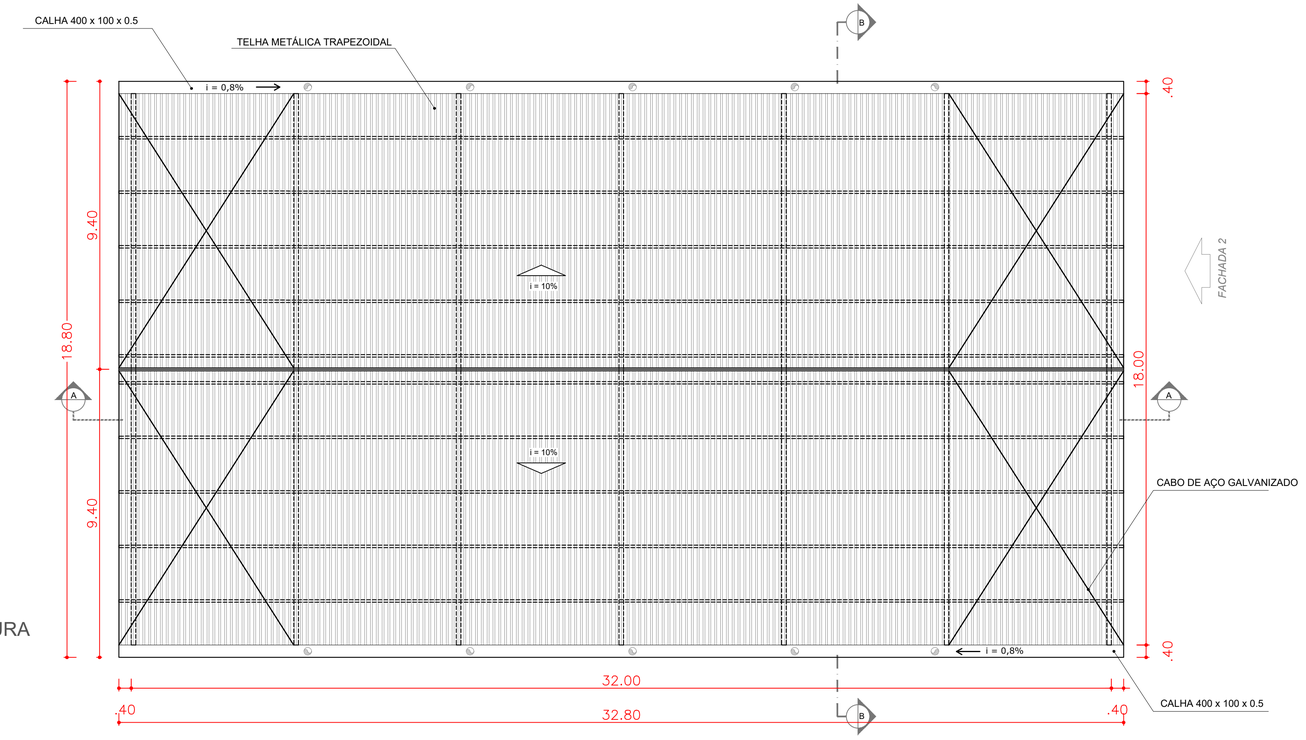

2 PLANTA DE COBERTURA
ESCALA 1 : 100

ASSINATURAS E CARIMBOS:

gov.br Documento assinado digitalmente
ISABELA GUESSER SCHMITT
Data: 19/10/2026 15:17:28-0300
Verifique em https://validar.iti.gov.br

ISABELA GUESSER SCHMITT
ARQUITETA E URBANISTA
CAU/SC A123053-0

PREFEITURA MUNICIPAL DE TIJUCAS
CNPJ 82.577.636/0001-65

PREFEITURA MUNICIPAL DE TIJUCAS
SECRETARIA MUNICIPAL DE PLANEJAMENTO URBANO

PROJETO: **COBERTURA METÁLICA QUADRA EEF JOSÉ FELLER**

RESP. TÉCNICO: **ISABELA GUESSER SCHMITT**

PROJETO: **ARQUITETÔNICO**

CONTEÚDO: **PLANTA BAIXA, COBERTURA**

ENDEREÇO DA OBRA:

ESTRADA GERAL DO OLIVEIRA, OLIVEIRA - TIJUCAS/SC

DATA:	ESCALA:	PRANCHA:
06/10/2026	INDICADA	01/02