

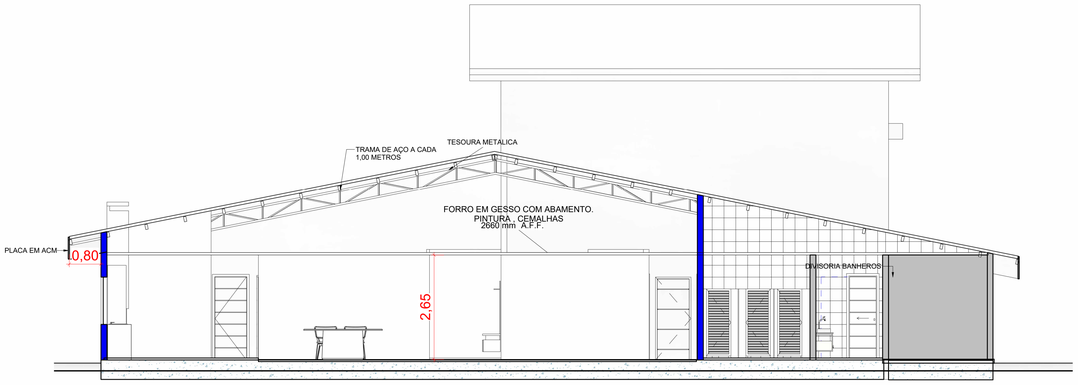



1 *CORTE AA*
1 : 50

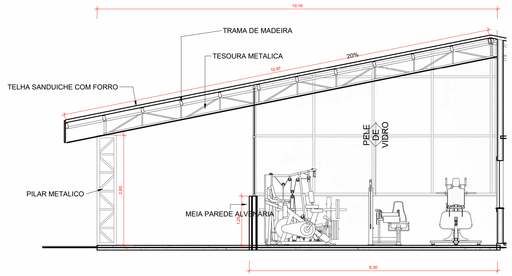


2 *CORTE ACADEMIA*
1 : 50

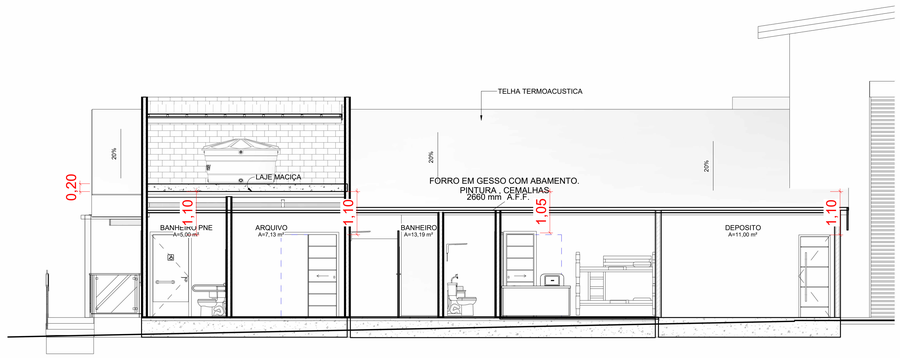

3 *CORTE BANHEIRO*
1 : 50

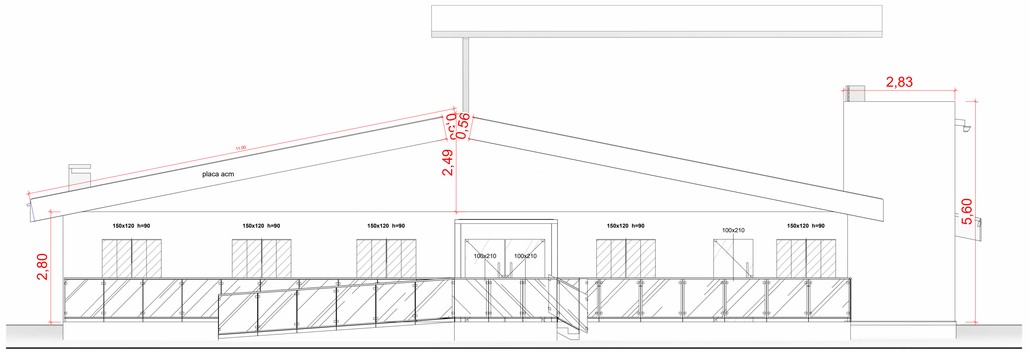

4 *FACHADA FRONTAL*
1 : 50

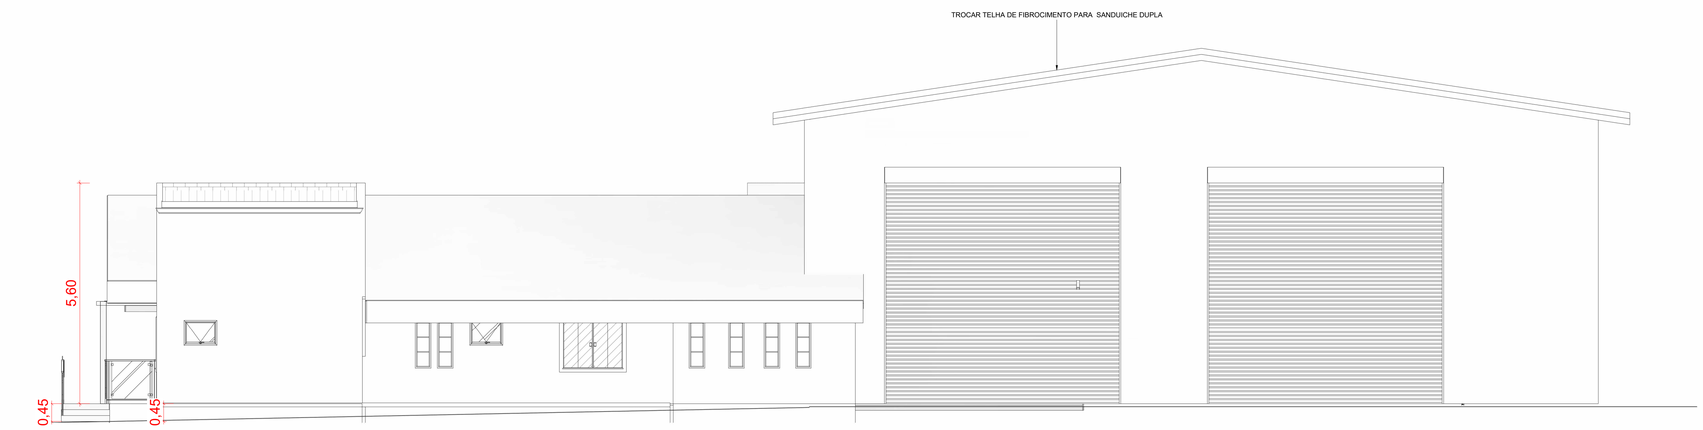

5 *Section 1*
1 : 50

MAURO BILL SILVA BARBOSA:01253941955

Assinado de forma digital por MAURO BILL SILVA BARBOSA:01253941955

PROPRIETÁRIO:

ENGENHEIRO

RESIDÊNCIA COMERCIAL

BOMBEIRO

R. Bento C do Amaral, 12 - Centro, São Joaquim - SC, 88600-000

ARQUITETONICO

EQUIPE TÉCNICA

- ***ARQUITETA; MARIA DE FATIMA SOUSA NUNES MUNE - CAU A64851-5***
- ***ARQUITETO ; FLAVIA MATTOS***
- ***ENG. CIVIL; GUSTAVO DA SILVA - CREA SC 206543-8***
- ***ENG. CIVIL; MAURO BILL SILVA BARBOSA - CREA SC 183130-5***
- ***TÉC EM GEOMENSURA; CLEBER O.C. MEDEIROS CFT 2500652291***

ESCALA:	*AREA:*	*Nº de Prancha*
1 : 50	680,00 m²	*03/05*

01/10/2020 08:36:50