
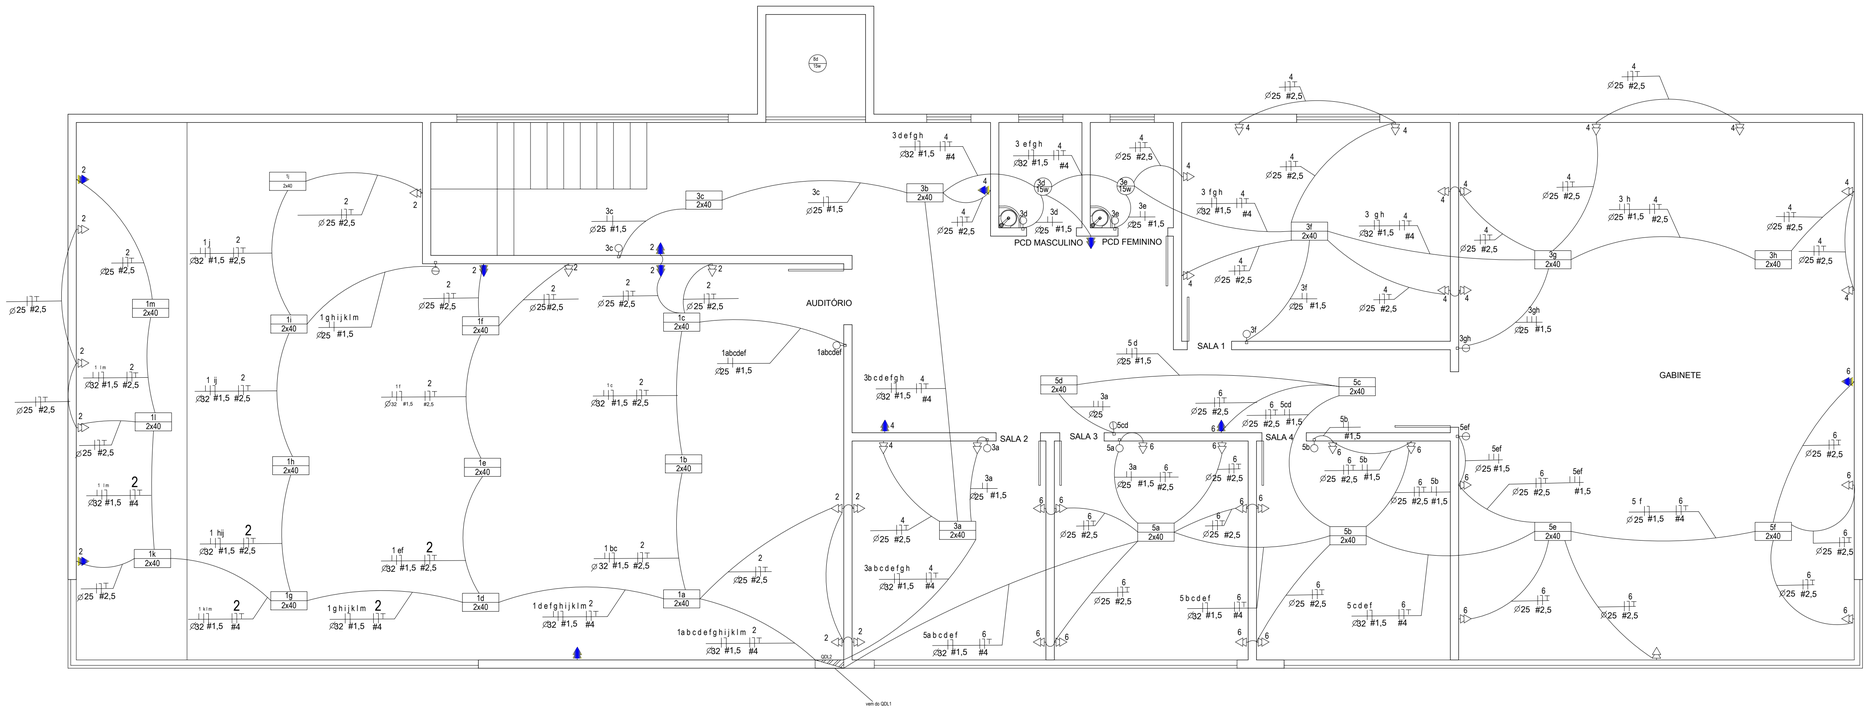


ESQUEMA ELÉTRICO 1º PAVIMENTO

DIAGRAMA UNIFILAR PISO SUPERIOR

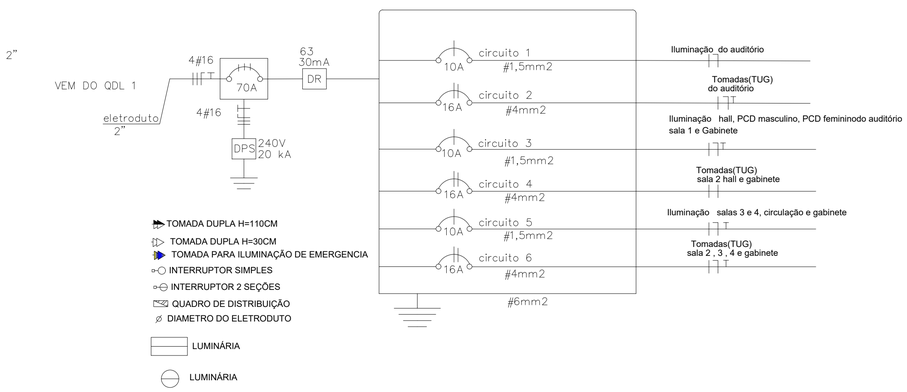

LISTA DE MATERIAL PISO SUPERIOR

QUADRO DE DISTRIBUIÇÃO PARA =>12 DISJUNTORES=1
PONTOS DE ILUMINAÇÃO = 27
PONTOS DE TOMADAS DUPLAS = 38
PONTOS DE TOMADAS ILUMINAÇÃO DE EMERGENCIA =11
PONTO PARA INTERRUPTOR DE 1 TECLA =8
PONTO PARA INTERRUPTOR DE 2 TECLAS =4
CABO # 10 MM² =36M
CABO # 4 MM² =150M
ELETRODUTO FLEXIVEL 32MM=100M
ELETRODUTO FLEXIVEL 25MM=100M
ELETRODUTO FLEXIVEL 50MM=16M
DISJUNTOR 10 A= 3
DISJUNTOR 16 A= 3
DISJUNTOR 16 A= 3
DISJUNTOR 50 A= 1
DPS 240V 20 KA= 1
DR 63 30mA = 1
CAIXA OCTOGONAL 4X4 = 27
CAIXA DE PASSAGEM 4X2 = 60

HAMILTON LIMA PAULA:00251548694
Assinado de forma digital por HAMILTON LIMA PAULA:00251548694
Dados: 2026.08.06 13:13:23 -03'00'

PROP ASS: HAMILTON LIMA PAULA – PREFEITO MUNICIPAL	PREFEITURA MUNICIPAL DE MARLIÉRIA/MG		ESCALA INDICADAS
RT ASS: LUIZ JOSE DE FREITAS:34506853687 Assinado de forma digital por LUIZ JOSE DE FREITAS:34506853687 Dados: 2026.08.06 11:06:51 -03'00' LUIZ JOSÉ DE FREITAS – CREA MG 177.128/D	DATA:09/2026 VISTO	PROJETO: REGIONAL DE CAVA GRANDE	NÚMERO: FOLHA 02/04
DES.	APROV.	CONTEUDO: ESQUEMA ELÉTRICO 1º PAVIMENTO	
CONF.:	DATA:	LOCALIDADE: CAVA GRANDE MARLIÉRIA – MG	SEM ESCALA ELÉTRICO
	APROV.		