
V1
ESC 1:75

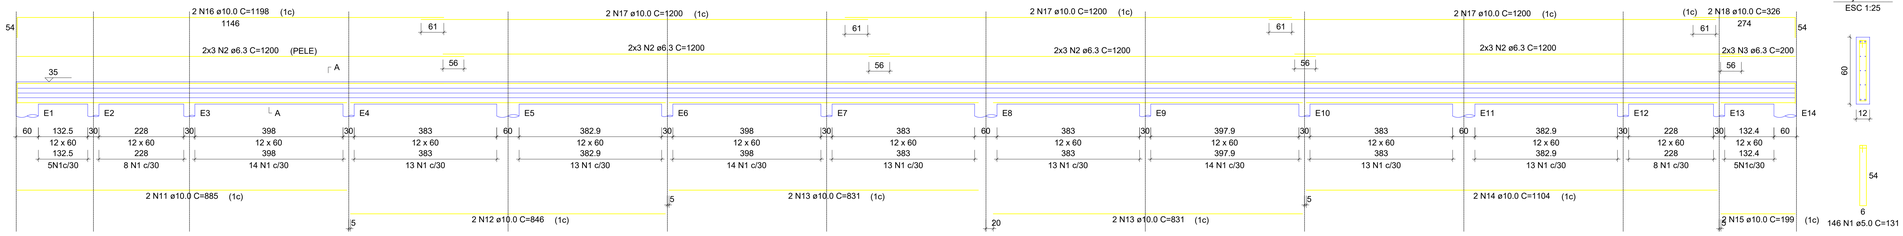

SEÇÃO A-A
ESC 1:25

RELAÇÃO DO AÇO

V1
V4
V2
V3

AÇO	N	DIAM (mm)	QUANT	C.UNIT (cm)	C.TOTAL (cm)
CA60	1	5.0	462	131	60522
CA50	2	6.3	72	1200	86400
	3	6.3	12	200	2400
	4	6.3	12	474	5688
	5	8.0	2	192	384
	6	8.0	2	161	322
	7	8.0	2	226	452
	8	8.0	4	909	3636
	9	8.0	2	216	432
	10	8.0	2	862	1724
	11	10.0	2	885	1770
	12	10.0	2	846	1692
	13	10.0	4	831	3324
	14	10.0	2	1104	2208
	15	10.0	2	199	398
	16	10.0	8	1198	9584
	17	10.0	16	1200	19200
	18	10.0	4	326	1304
	19	10.0	2	856	1712
	20	10.0	2	1184	2368
	21	10.0	2	985	1970
	22	10.0	2	818	1636
	23	10.0	2	864	1728
	24	10.0	4	910	3640
	25	10.0	2	863	1726
	26	10.0	4	590	2360


RESUMO DO AÇO

AÇO	DIAM (mm)	C.TOTAL (m)	PESO + 10% (kg)
CA50	6.3	944.8	254.3
	8.0	69.5	30.2
	10.0	566.2	384
CA60	5.0	605.2	102.6

PESO TOTAL (kg)	
CA50	668.5
CA60	102.6


Volume de concreto (C-20) = 10.87 m³
Área de forma total = 89,52 m²

V2
ESC 1:75

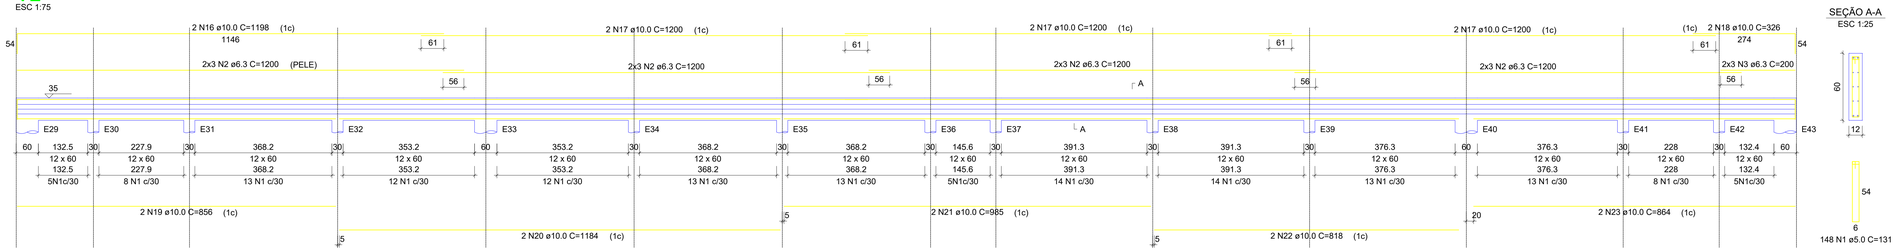


SEÇÃO A-A
ESC 1:25

V3
ESC 1:75

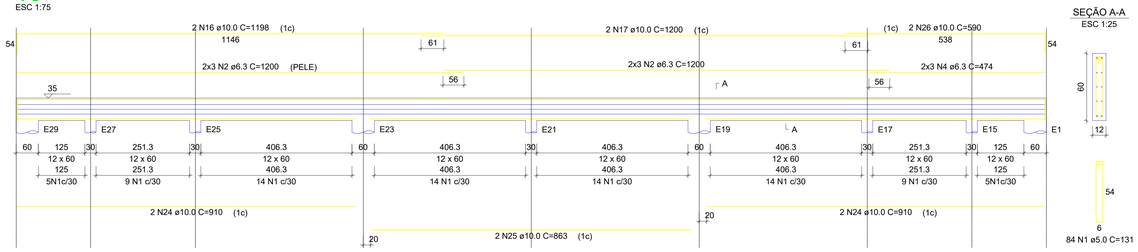



SEÇÃO A-A
ESC 1:25

V4
ESC 1:75

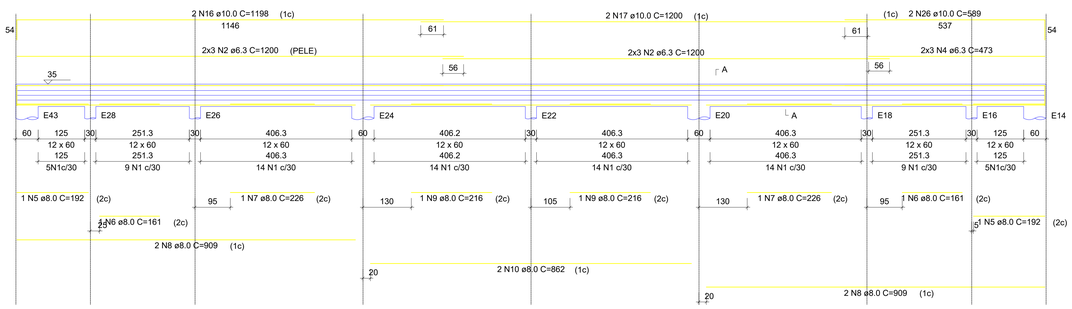

SEÇÃO A-A
ESC 1:25

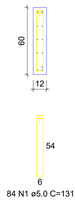

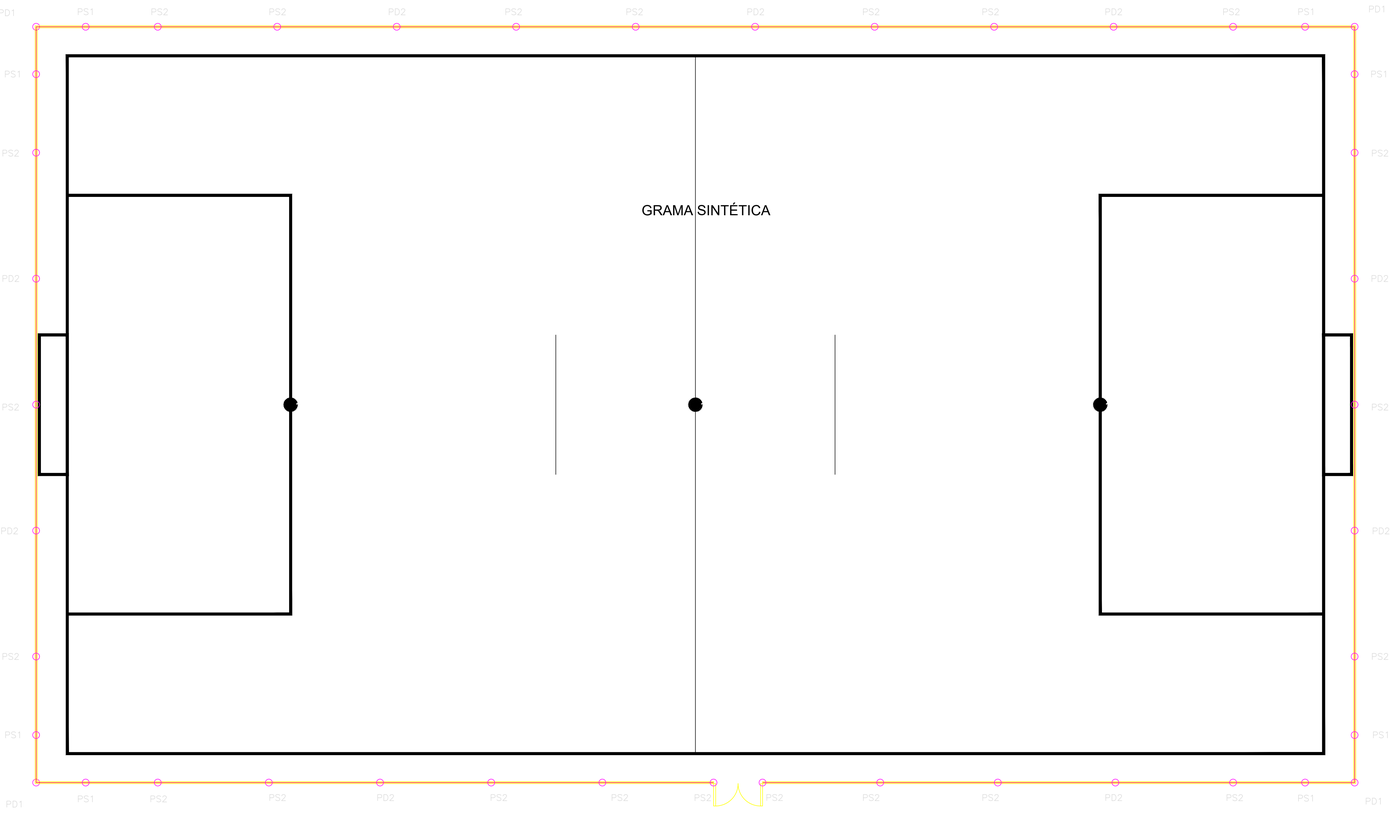

PREFEITURA MUNICIPAL DE AMORINÓPOLIS

ENGENHARIA CAMPOS ANDRADE
Inovar o presente, construir o futuro

APROVAÇÃO
APROVADO:
EM / /

CAMPO SOCIETY
CONSTRUÇÃO
CONTRATO DE REPASSE 931058/2022

ENDEREÇO
LAGO DE AMORINÓPOLIS, LATITUDE 16°37'14.75"S, LONGITUDE 51° 5'22.01"O MUNICÍPIO DE AMORINÓPOLIS/GO

ÁREA DO TERRENO	ÁREA PERMEAB.	ÁREA EXISTENTE	ÁREA A DEMOLIR	ÁREA A CONSTRUIR	ÁREA TOTAL CONSTRUÇÃO
2.150,65 m²	1.273,05 m²	- m²	- m²	2.150,65 m²	2.150,65 m²

GUSTAVO SILVA DE OLIVEIRA:02713513146
Assinado de forma digital por GUSTAVO SILVA DE OLIVEIRA:02713513146
Dados: 2024.11.11 13:44:50 -03'00'

PROPRIETÁRIO: PREFEITURA MUNICIPAL DE AMORINÓPOLIS
(CNPJ:01.067.073/0001-63)

CAMILA BRUNA MENDONCA ANDRADE:02527196107
Assinado de forma digital por CAMILA BRUNA MENDONCA ANDRADE:02527196107
Dados: 2024.11.11 09:44:34 -03'00'

AUTORA: CAMILA BRUNA MENDONÇA ANDRADE
(ENGENHEIRA CIVIL / CREA Nº 1018243151/D-GO)

ESTRUTURAL

TIPO DE PROJETO

DETALHES DAS VIGAS BALDRAMES
LOCAÇÃO DA VIGA
LOCAÇÃO DA VIGA BALDRAME E ESTACAS

ASSUNTO:

DATA:	ESCALA:	REVISÃO:	ART:
SETEMBRO/2023	INDICADA	001	1020230283011

REV.	DATA	DESCRIÇÃO	VISTO

3/3
FOLHA: