


DEB 02 – DISSIPADORES DE ENERGIA – ENROCAMENTO

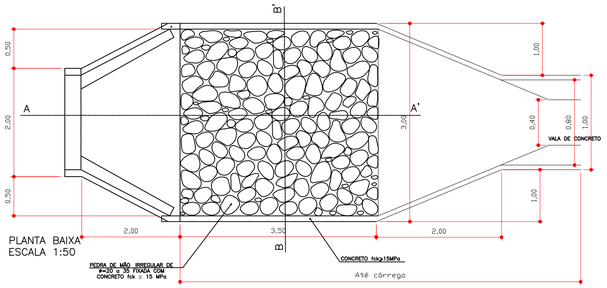

PLANTA BAIXA
ESCALA 1:50

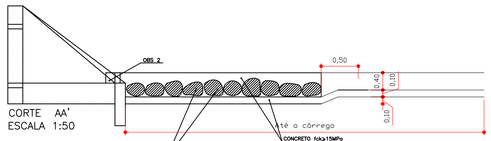


CORTE AA'
ESCALA 1:50

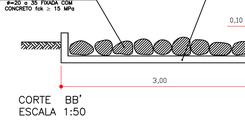


CORTE BB'
ESCALA 1:50


DEB 01 – DISSIPADORES DE ENERGIA – DEGRAUS MONOLÍTICO DE CONCRETO

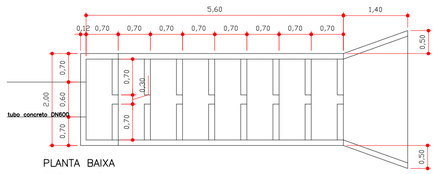


PLANTA BAIXA
ESCALA 1:50

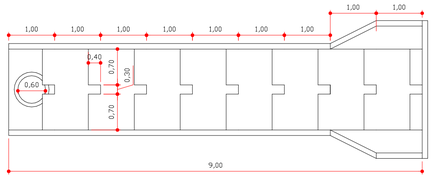

VISTA FRONTAL
ESCALA 1:50

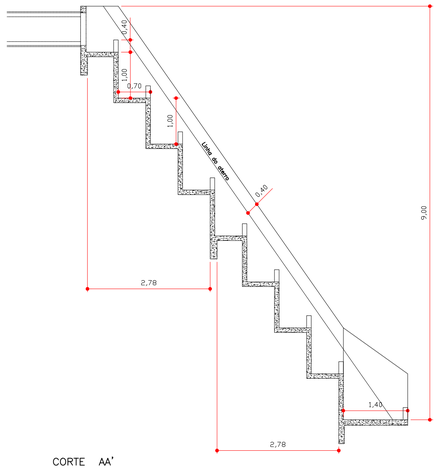


CORTE AA'
ESCALA 1:50

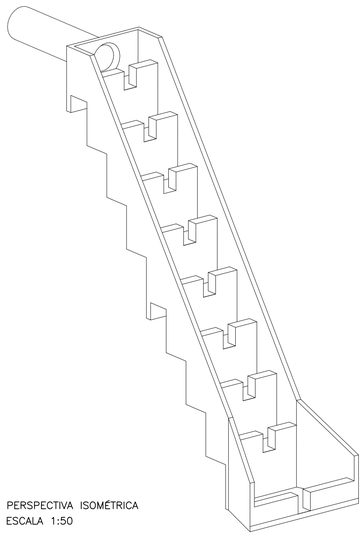

PERSPECTIVA ISOMÉTRICA
ESCALA 1:50

DEB 01 E 02 – DISSIPADORES DE ENERGIA – BLOCO MONOLÍTICO DE CONCRETO E ENROCAMENTO JUNTOS

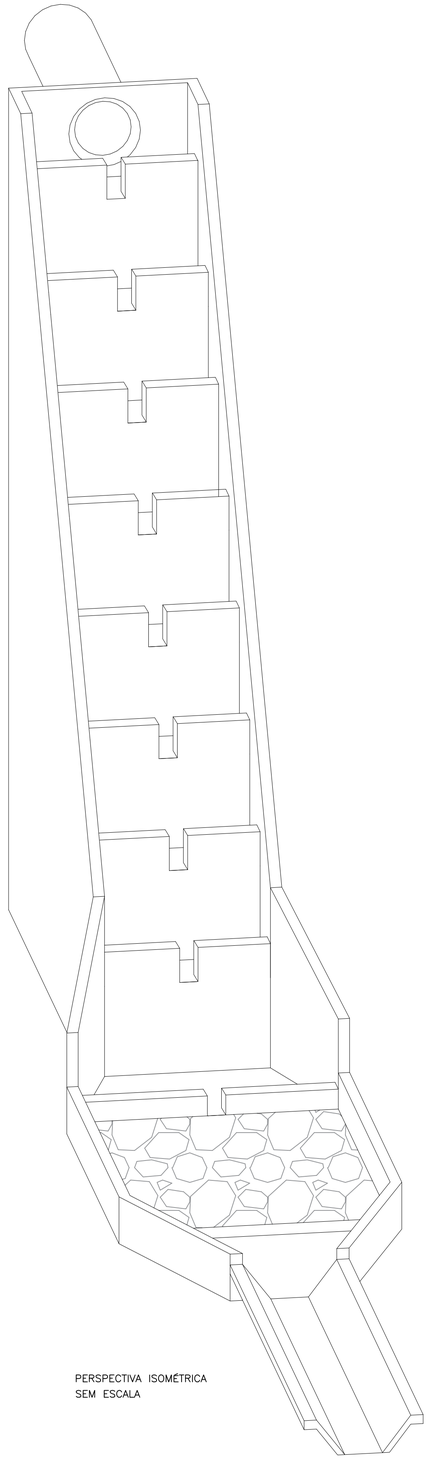


PERSPECTIVA ISOMÉTRICA
SEM ESCALA

OBSERVAÇÕES:


1– DIMENSÕES EM m;
2– NA CONEXÃO COM AS DESCIDAS D'ÁGUA NÃO SÃO NECESSÁRIAS AS PEQUENAS ALAS, INDICADAS NO DESENHO;
3– O CONCRETO DE FIXAÇÃO DAS PEDRAS DEVERÁ TER ESPESSURA MÍNIMA DE 10cm.

DETALHAMENTO TÉCNICO – POÇO DE VISITA

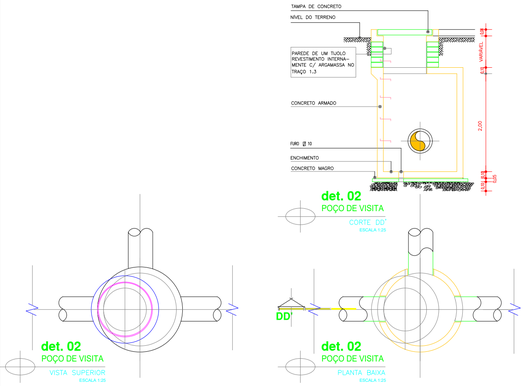


DETALHAMENTO TÉCNICO – BOCA DE LOBO


DETALHE PLUVIAL
BOCA DE LOBO COM GRELHA
S/ Escala

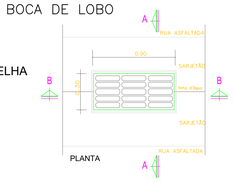

PLANTA

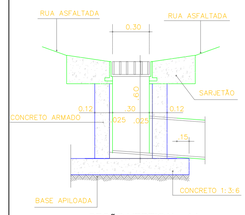

SEÇÃO VERTICAL - AA

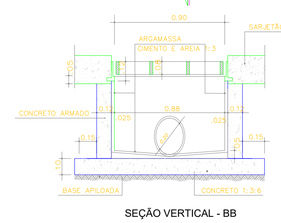

SEÇÃO VERTICAL - BB

PROJETO DRENAGEM

FOLHA 06/16

Projeto..... CONSTRUÇÃO INSTITUCIONAL - CEMITÉRIO
Proprietario..... PREFEITURA MUNICIPAL PRES. VENCESLAU
Endereco..... TRAVESSA TENENTE OSVALDO BARBOSA, N° 180, CENTRO
Local da Obra ESTRADA AYMORÉ / AV. ANTÔNIO MARQUES DA SILVA, S/N
Bairro..... SÍTIO SÃO SEBASTIÃO
Cidade..... PRESIDENTE VENCESLAU - SP

Escalas Indicadas

MATRICULA N° 9.784
COD. IMÓVEL RURAL N°: 626.198.003.492–5

SITUAÇÃO SEM ESCALA

N.M.



QUADRO DE ÁREAS

Área do Terreno 52.280,00m2

Áreas a Coberta a Construir
Portaria e administração 88,00m2
Ossário 50,86m2

Áreas de atividades ao ar livre
Jazigos Subterraneos 4.054,75m2

DECLARO QUE A APROVAÇÃO DESTE PROJETO NAO IMPLICA NO RECONHECIMENTO POR PARTE DA PREFEITURA NO DIREITO DE PROPRIEDADE DO TERRENO.

Proprietário:
PREFEITURA MUNICIPAL PRES. VENCESLAU
CPF: 46.476.131/0001–40

DECLARO QUE:

1– Para os devidos fins de direito, inclusive na esfera penal, que este projeto foi elaborado com observância à legislação edilícia vigente.

2– A obra será executada de acordo com o projeto aprovado pela Prefeitura Municipal de Pres. Venceslau e somente após a aprovação dos projetos complementares junto as empresas concessionárias e orgãos de serviços públicos, quando necessário;

3– Qualquer alteração ao projeto deverá ser imediatamente comunicada a Prefeitura Municipal de Pres. Venceslau.

AUTOR E RESPONSÁVEL TÉCNICO DO PROJETO
PAUEZ MANTOVANI DORO
ENGENHEIRO – CREA(SP) 5069951940