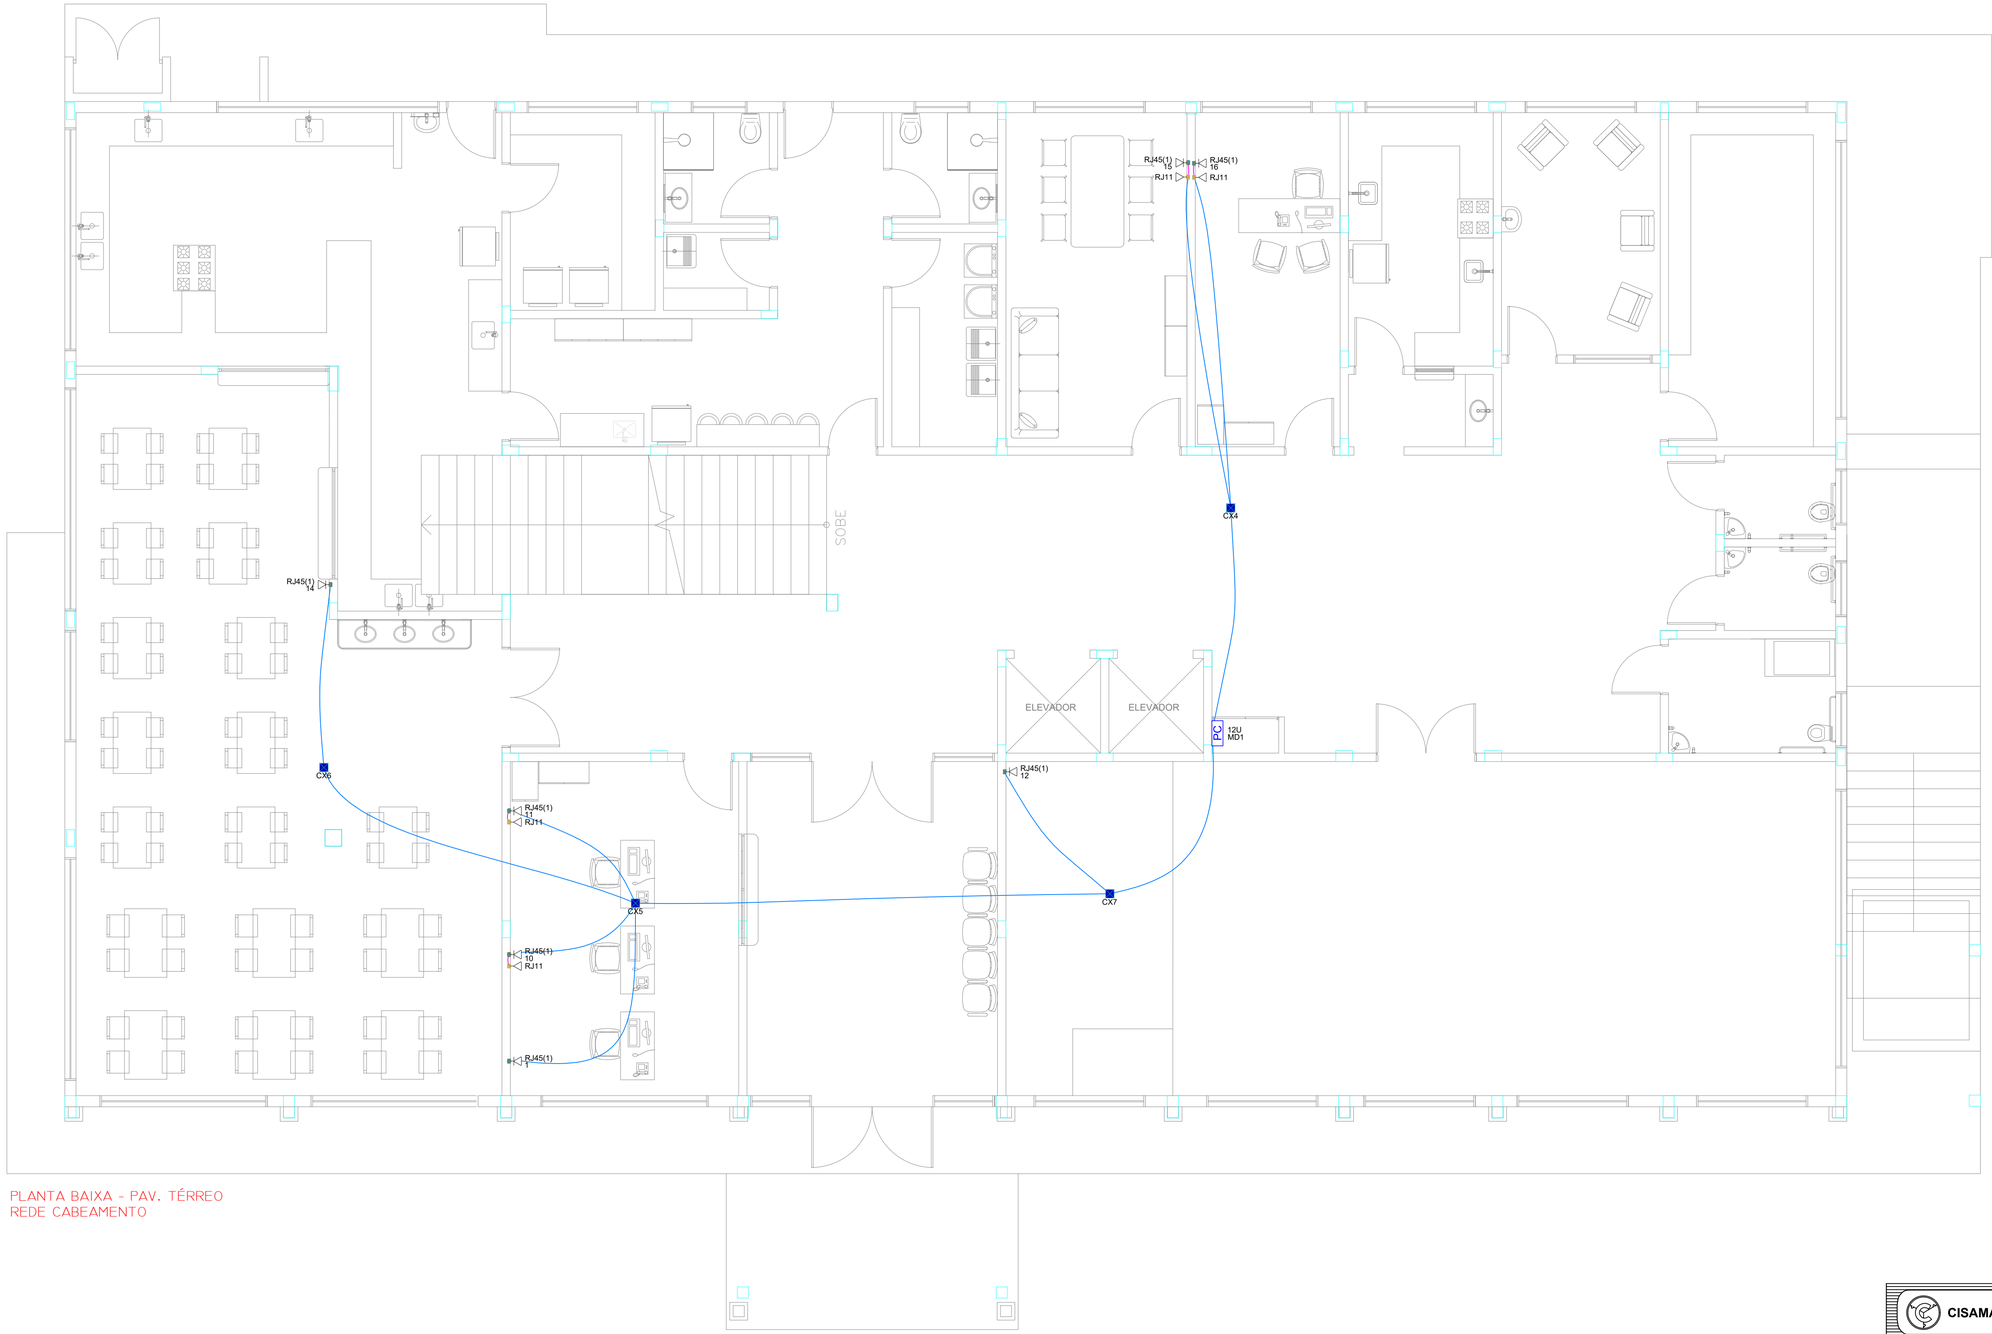

PLANTA BAIXA - PAV. TÉRREO
REDE CABEAMENTO

Lista de materiais - Terreo		
Cabeamento		
Acessórios Cabeamento - Metálico		
	Conector	
	RJ45 (CM8v)	8 pç
Acessórios Cabeamento - Rack		
	Gabinete padrão 19"	
	Base soleira	1 pç
	Perfil de montagem	1 pç
	Placa acionamento ventiladores	1 pç
	Tampa inferior bipartida	1 pç
	Unidade de ventilação	1 pç
Acessórios p/ eletrodutos		
	Caixa PVC	
	4x2"	8 pç
Caixa de passagem - embutir		
	Aço pintada (ref Moratori)	
	150x150x75 mm	4 pç
Dispositivo de Cabeamento - embutir		
	Placa 2x4" - Bege	
	1 módulo - RJ45	8 pç
Eletroduto PVC flexível		
	Eletroduto leve	
	3/4"	74.73 m
Rack		
	Gabinete 19" - porta acrílico cristal	
	12U x 470mm	1 pç
Telefônica		
Acessórios p/ eletrodutos		
	Caixa PVC	
	4x2"	5 pç
Dispositivo Telefônico - embutir		
	Placa PVC	
	Placa 4x2"	5 pç
	Tomada	
	Tomada RJ11	5 pç

Legenda de condutos - Terreo	
Cabeamento	
	Teto
	Baixa

Legenda das indicações - Terreo	
RJ45(1)	Pontos de cabeamento - RJ 45 - 1 módulo - baixa
RJ11	Pontos de telefonia - RJ11- baixa
12U	Gabinete 19" - porta acrílico cristal - 12U x 470mm

Legenda - Terreo	
CX	Caixa de passagem 150x150x75 a 2,80 do piso
PC	Rack padrão
	Tomada RJ11 a 0,30m do piso
	Tomada RJ45 a 0,30m do piso

CISAMA - CONSÓRCIO INTERMUNICIPAL SERRA CATARINENSE

AMURES — ASSOCIAÇÃO DE MUNICÍPIOS DA REGIÃO SERRANA

PREFEITURA MUNICIPAL DE SÃO JOAQUIM - SC

08/10

ASSESSORIA TÉCNICA

PROJETO:
MATHEUS LORENZETTI CASAGRANDE:05074344980
Assinado de forma digital por MATHEUS LORENZETTI CASAGRANDE:05074344980 Dados: 2026.03.26 15:28:03 -03'00'
Matheus Lorenzetti Casagrande
Eng. Civil - CREA 165793-1

PREFEITO:
José Teodoro de Sena Amaral

OBRA :

CENTRO DE EDUCAÇÃO INFANTIL (CEI) SANTA PAULINA

Projeto Lógica

Planta baixa Pav. Térreo; Legendas

Área Total: 1828,80 m²
Localização: Rua Antônio José Alves de Sá ; Bairro: Centro ; CEP:88600-000 ; s/nº

DESENHO :	ART:	Escala:	DATA :
Matheus Lorenzetti Casagrande	10410594-2	Indicada	03/2026