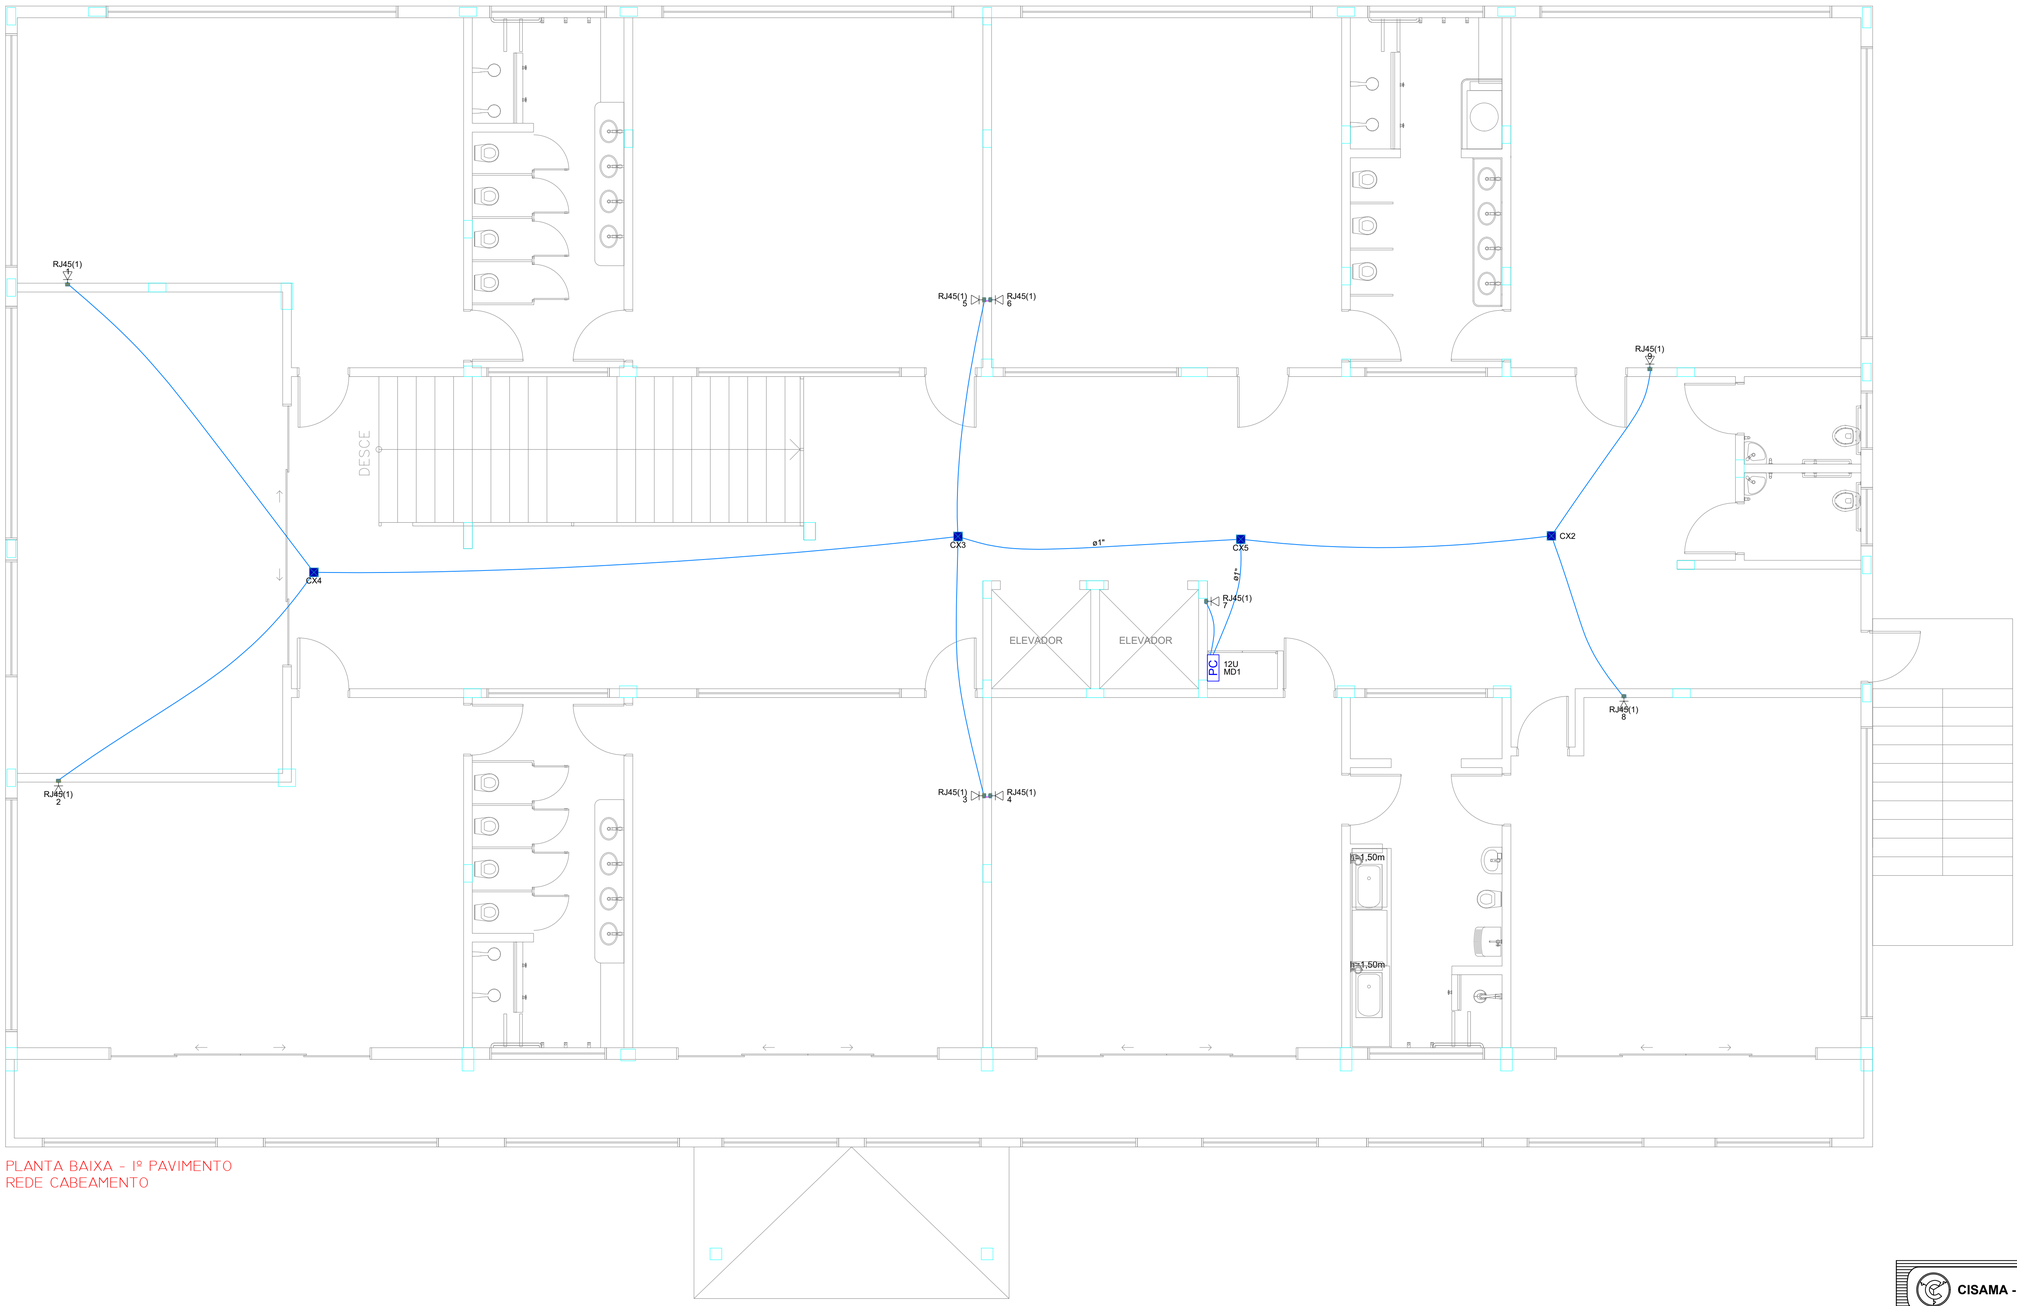

PLANTA BAIXA - 1º PAVIMENTO
REDE CABEAMENTO

Lista de materiais - 1° Pav		
Cabeamento		
Acessórios Cabeamento - Metálico		
	Conector	
	RJ45 (CM8v)	9 pç
Acessórios Cabeamento - Rack		
	Gabinete padrão 19"	
	Base soleira	1 pç
	Perfil de montagem	1 pç
	Placa acionamento ventiladores	1 pç
	Tampa inferior bipartida	1 pç
	Unidade de ventilação	1 pç
Acessórios p/ eletrodutos		
	Caixa PVC	
	4x2"	9 pç
Caixa de passagem - embutir		
	Aço pintada (ref Moratori)	
	150x150x75 mm	4 pç
Dispositivo de Cabeamento - embutir		
	Placa 2x4" - Bege	
	1 módulo - RJ45	9 pç
Eletroduto PVC flexível		
	Eletroduto leve	
	1"	7.3 m
	3/4"	69.01 m
Rack		
	Gabinete 19" - porta acrílico cristal	
	12U x 470mm	1 pç

Legenda de condutos - 1° Pav	
Cabeamento	
	Teto
	Baixa

Legenda das indicações - 1° Pav	
RJ45(1)	Pontos de cabeamento - RJ 45 - 1 módulo - baixa
12U	Gabinete 19" - porta acrílico cristal - 12U x 470mm

Legenda - 1° Pav	
	Caixa de passagem 150x150x75 a 2,80 do piso
PC	Rack padrão
	Tomada RJ45 a 0,30m do piso

CISAMA - CONSÓRCIO INTERMUNICIPAL SERRA CATARINENSE

AMURES — ASSOCIAÇÃO DE MUNICÍPIOS DA REGIÃO SERRANA

PREFEITURA MUNICIPAL DE SÃO JOAQUIM - SC

09/10

ASSESSORIA TÉCNICA

PROJETO:

MATHEUS LORENZETTI CASAGRANDE:05074344980
Assinado de forma digital por MATHEUS LORENZETTI CASAGRANDE:05074344980
Dados: 2026.03.26 15:27:37 -03'00'

Matheus Lorenzetti Casagrande
Eng. Civil - CREA 165793-1

PREFEITO:

José Teodoro de Sena Amaral

OBRA :

CENTRO DE EDUCAÇÃO INFANTIL (CEI) SANTA PAULINA

Projeto Lógica

Planta baixa 1° Pavimento; Legendas

Área Total: 1828,80 m²

Localização: Rua António José Alves de Sá ; Bairro: Centro ; CEP:88600-000 ; s/n°

DESENHO :	ART:	Escala:	DATA :
Matheus Lorenzetti Casagrande	10410594-2	Indicada	03/2026