




01 DELIMITAÇÃO DAS ÁREAS DE PRAD
Escala: 1/500

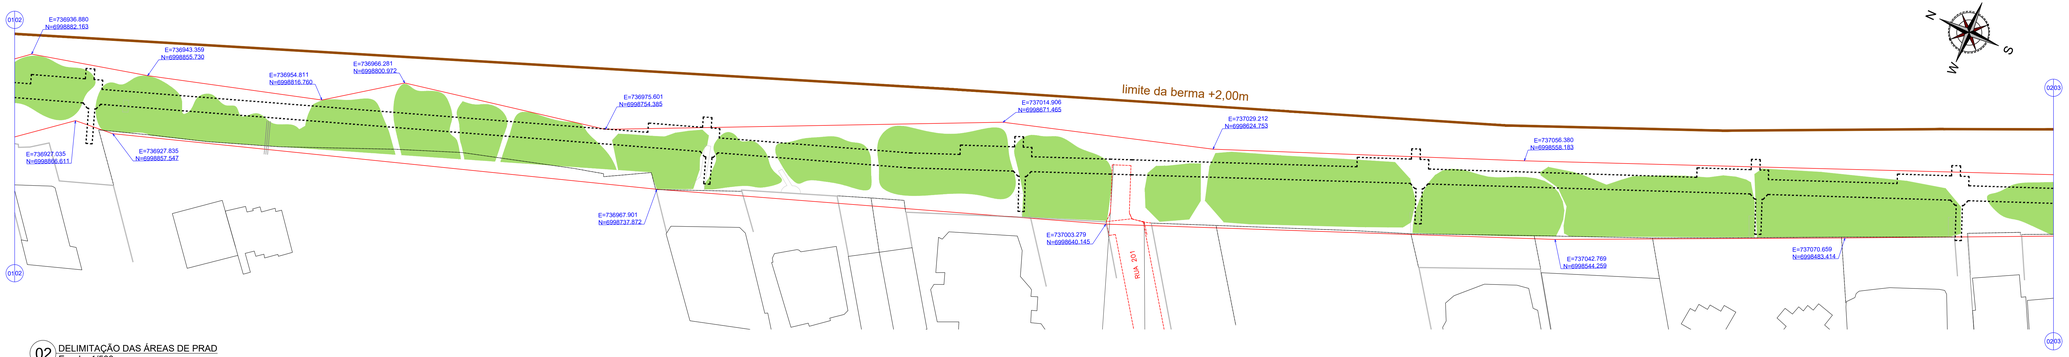


02 DELIMITAÇÃO DAS ÁREAS DE PRAD
Escala: 1/500

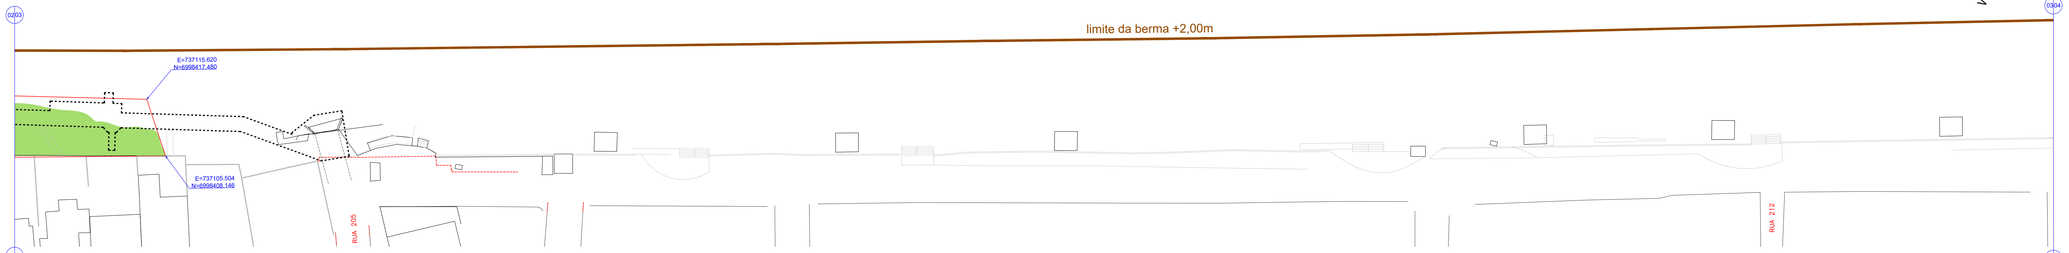


03 DELIMITAÇÃO DAS ÁREAS DE PRAD
Escala: 1/500

## DOCUMENTOS DE REFERÊNCIA

| | |
|---|---|
| Topobatimetria-meia_praia_2021-IBGE.DWG (SPECTRAH- Novembro/2021) | Levantamento Topobatimétrico |

## NOTAS GERAIS

1 - COORDENADAS, DIMENSÕES E ELEVAÇÕES EM METRO.


PROJEÇÃO UNIVERSAL TRANSVERSA DE MERCATOR (UTM)
DATUM VERTICAL: DHN
DATUM HORIZONTAL: SIRGAS 2000
MERIDIANO CENTRAL 051°W

ESCALA GRÁFICA HORIZONTAL (1:500)
0 5 10 15 20 25 50 m

## LEGENDA

- PASSARELA
- EDIFICAÇÃO
- LIMITE EXTERNO DO PRAD
- CERCA
- DECK
- MURO
- MEIO FIO
- ALINHAMENTO PREDIAL
- RESTINGA EXISTENTE

## MAPA-CHAVE

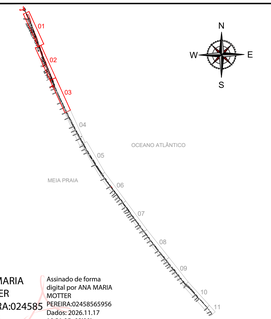


ANA MARIA MOTTER PEREIRA:02458565956
Assinado de forma digital por ANA MARIA MOTTER PEREIRA:02458565956
Dados: 2026.11.17 10:21:05 -03'00'

| Rev_00 | Emissão Inicial | SVC | Setembro/2026 |
|---|---|---|---|
| Nº | REGISTRO DE MODIFICAÇÕES | VISTO | DATA |

Cliente: ESTADO DE SANTA CATARINA
PREFEITURA MUNICIPAL DE ITAPEMA

Obra: Nova Orla da Meia Praia

Endereço: Orla da Meia Praia, Itapema/SC

Projeto: Projeto de alimentação artificial de praia

Data: Março/2026 | Escala: Indicada

Desenho: SVC | Coordenação: SGG | Responsável: SGG

Conteúdo: Delimitação das áreas de PRAD

Prancha: PBA 01/04

Elaboração: PROJETO BÁSICO


Alleanza
alleanza@alleanzaprojetos.com.br

Responsáveis Técnicos:
DAVID NASCIMENTO DOS SANTOS:03539649 4692
Daiyd Nasc dos Santos
ENGENHEIRO CIVIL
CREA/SC 185023


Sérgio Guilherme Gobbi
ENGENHEIRO CIVIL
CREA/SC

João Luiz de Figueiredo Junior
ENGENHEIRO CIVIL
CREA RS 179219


A1 EXTENDIDA - 594 X 1189

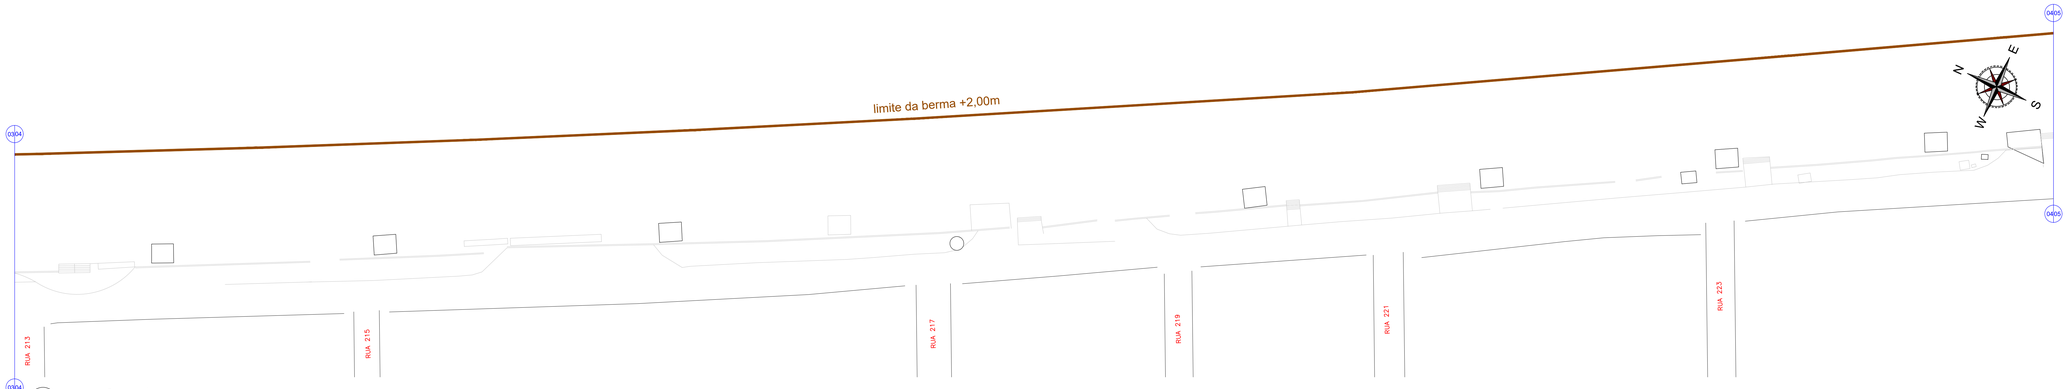


04 DELIMITAÇÃO DAS ÁREAS DE PRAD
Escala: 1/500

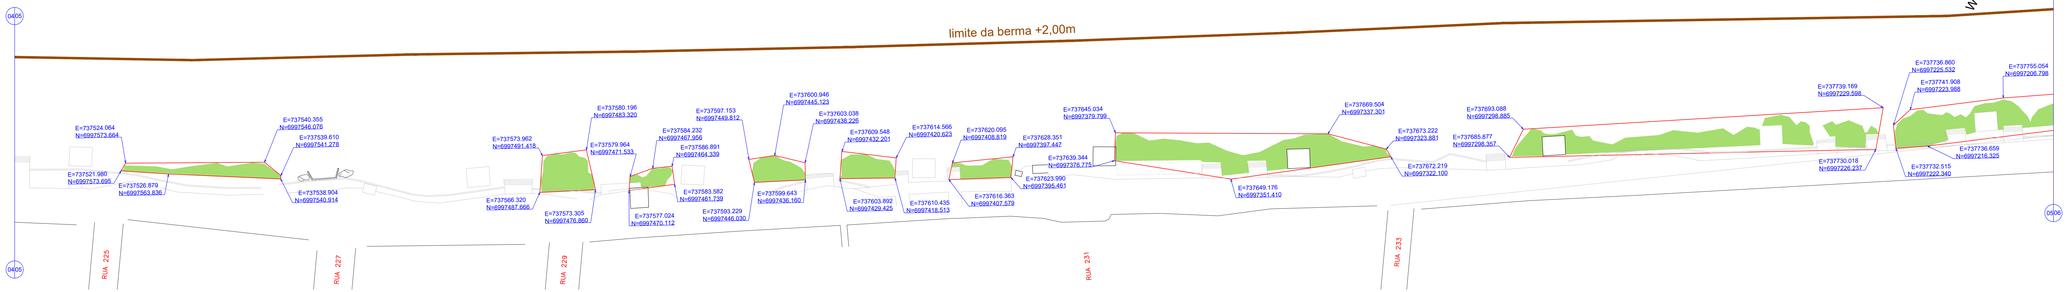


05 DELIMITAÇÃO DAS ÁREAS DE PRAD
Escala: 1/500

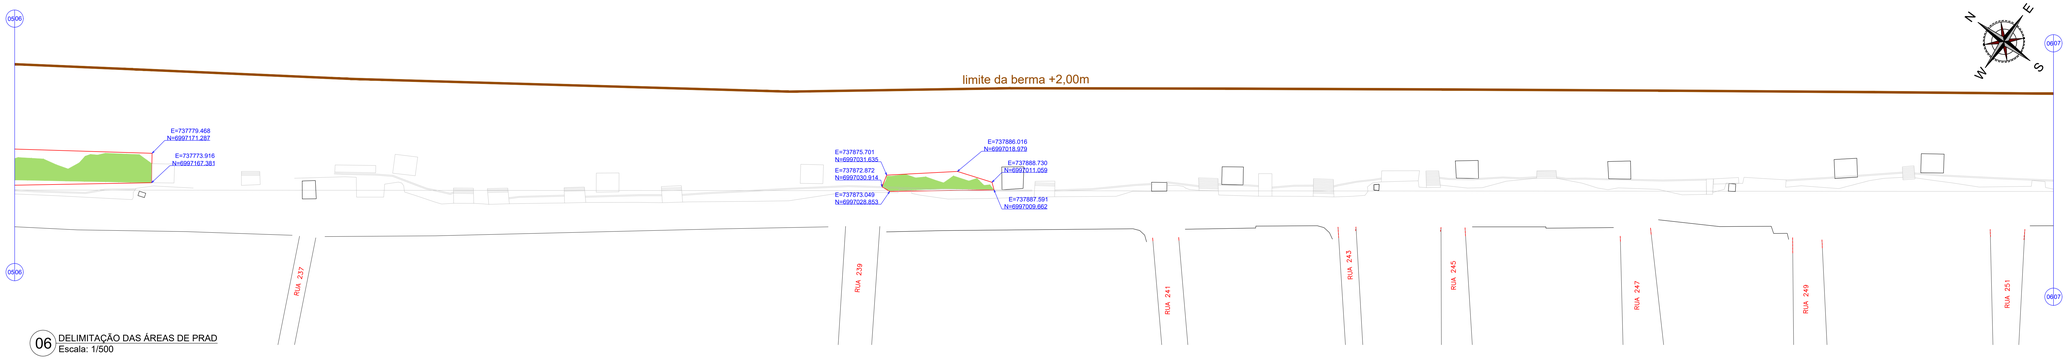


06 DELIMITAÇÃO DAS ÁREAS DE PRAD
Escala: 1/500

A1 EXTENDIDA - 594 X 1189

## DOCUMENTOS DE REFERÊNCIA

Topobatimetria-meia_praia_2021-IBGE.DWG (SPECTRAH- Novembro/2021) — Levantamento Topobatimétrico

## NOTAS GERAIS

1 - COORDENADAS, DIMENSÕES E ELEVAÇÕES EM METRO.


PROJEÇÃO UNIVERSAL TRANSVERSA DE MERCATOR (UTM)
DATUM VERTICAL: DHN
DATUM HORIZONTAL: SIRGAS 2000
MERIDIANO CENTRAL 051°W

ESCALA GRÁFICA HORIZONTAL (1:500)
0 5 10 15 20 25 50 m

## LEGENDA

- PASSARELA
- EDIFICAÇÃO
- LIMITE EXTERNO DO PRAD
- CERCA
- DECK
- MURO
- MEIO FIO
- ALINHAMENTO PREDIAL
- RESTINGA EXISTENTE

## MAPA-CHAVE

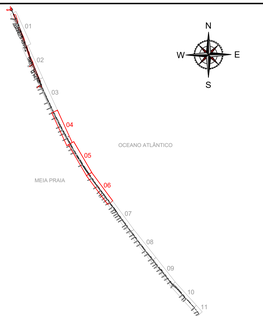


| Rev. | Emissão Inicial | SVC | Setembro/2026 |
|---|---|---|---|
| Nº | REGISTRO DE MODIFICAÇÕES | VISTO | DATA |

Cliente: ESTADO DE SANTA CATARINA
PREFEITURA MUNICIPAL DE ITAPEMA

Obra: Nova Orla da Meia Praia

Endereço: Orla da Meia Praia, Itapema/SC

Projeto: Projeto de alimentação artificial de praia

Data: Março/2026 — Escala: Indicada

Desenho: SVC — Prancha: PBA 02/04

Coordenação: SGG

Conteúdo: Delimitação das áreas de PRAD


Responsável: SGG

Elaboração: Alleanza — alleanza@alleanzaprojetos.com.br


PROJETO BÁSICO

OBS:


Responsáveis Técnicos:
Daiyd Nava dos Santos — ENGENHEIRO AMBIENTAL — CREA/SC 165221
Sérgio Guilherme Gobbick — ENGENHEIRO AMBIENTAL — CREA 068557-7
João Luiz de Figueiredo Junior — ENGENHEIRO AMBIENTAL — CREA 117183-7

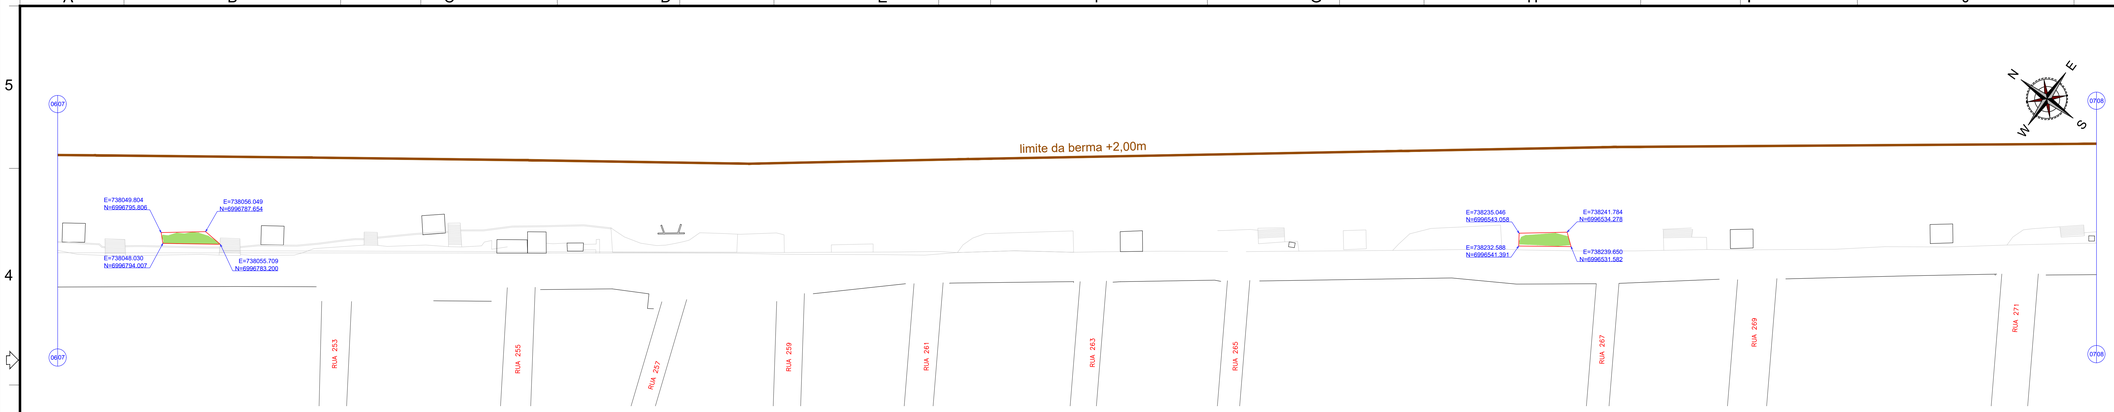


07 DELIMITAÇÃO DAS ÁREAS DE PRAD
Escala: 1/500

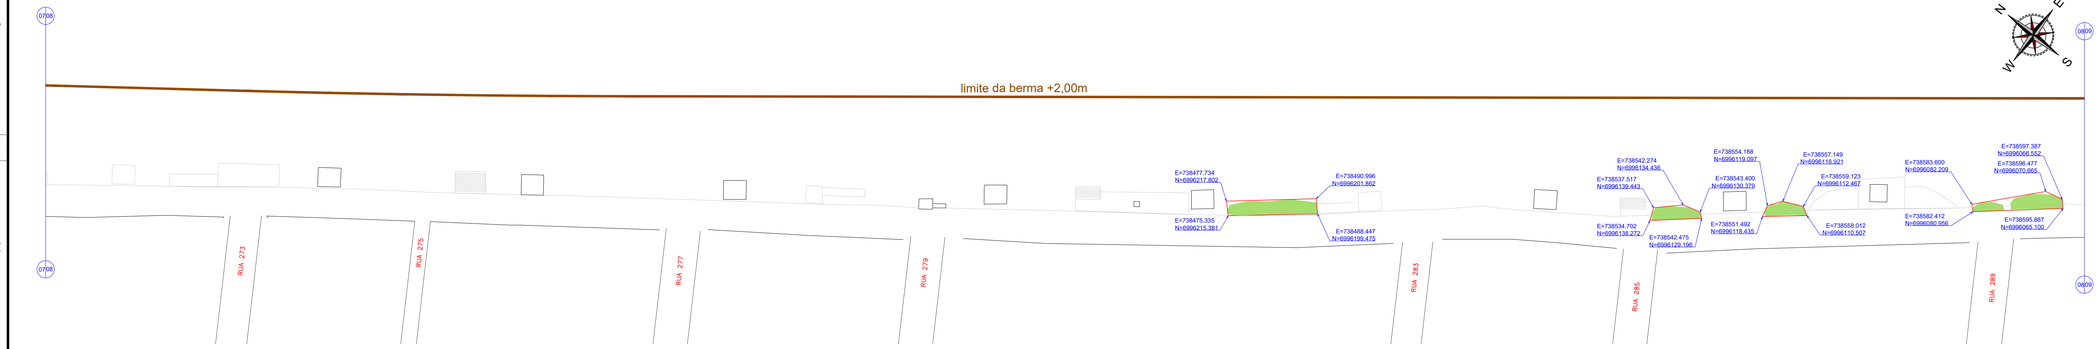


08 DELIMITAÇÃO DAS ÁREAS DE PRAD
Escala: 1/500

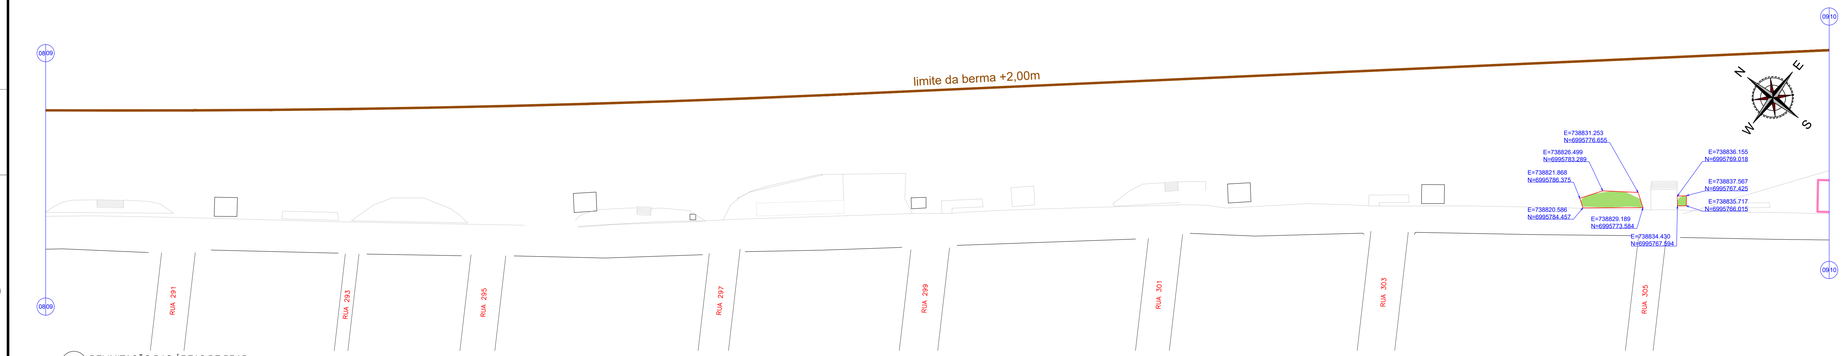


09 DELIMITAÇÃO DAS ÁREAS DE PRAD
Escala: 1/500

## DOCUMENTOS DE REFERÊNCIA

| | |
|---|---|
| Topobatimetria-meia_praia_2021-IBGE.DWG (SPECTRAH- Novembro/2021) | Levantamento Topobatimétrico |

## NOTAS GERAIS

1 - COORDENADAS, DIMENSÕES E ELEVAÇÕES EM METRO.


PROJEÇÃO UNIVERSAL TRANSVERSA DE MERCATOR (UTM)
DATUM VERTICAL: DHN
DATUM HORIZONTAL: SIRGAS 2000
MERIDIANO CENTRAL 051°W

ESCALA GRÁFICA HORIZONTAL (1:500)
0 5 10 15 20 25 50 m

## LEGENDA

- PASSARELA
- EDIFICAÇÃO
- LIMITE EXTERNO DO PRAD
- CERCA
- DECK
- MURO
- MEIO FIO
- ALINHAMENTO PREDIAL
- RESTINGA EXISTENTE

## MAPA-CHAVE

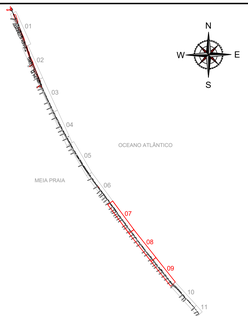


| Rev. | Emissão Inicial | VISTO | DATA |
|---|---|---|---|
| 00 | REGISTRO DE MODIFICAÇÕES | | |

Cliente:
ESTADO DE SANTA CATARINA
PREFEITURA MUNICIPAL DE ITAPEMA

Obra:
Nova Orla da Meia Praia

Endereço:
Orla da Meia Praia, Itapema/SC

Projeto:
Projeto de alimentação artificial de praia

Data: Março/2026
Escala: Indicada
Desenho: SVC
Coordenação: SGG
Responsável: SGG
OBS:

Conteúdo:
Delimitação das áreas de PRAD

Prancha: PBA 03/04

Elaboração:
PROJETO BÁSICO


Alleanza
alleanza@alleanzaprojetos.com.br

Responsáveis Técnicos:
Sérgio Guilherme Gobbi — CREA/SC 060433 — Engenheiro Civil, Engenheiro Sanitário e Ambiental — DATA: 13/03/2026 — ASSINATURA DIGITAL
João Luiz de Figueiredo Junior — CREA/SC 117787-7 — Engenheiro Civil — DATA: 13/03/2026 — ASSINATURA DIGITAL
Daiyd Nava dos Santos — CREA/SC 185524-5 — Engenheiro Civil — DATA: 13/03/2026 — ASSINATURA DIGITAL

A1 EXTENDIDA - 594 X 1189




10 DELIMITAÇÃO DAS ÁREAS DE PRAD
Escala: 1/500

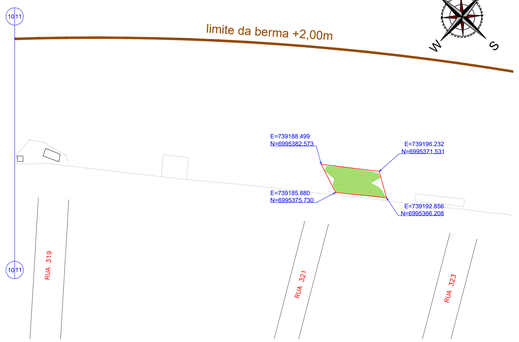


11 DELIMITAÇÃO DAS ÁREAS DE PRAD
Escala: 1/500

## DOCUMENTOS DE REFERÊNCIA

Topobatimetria-meia_praia_2021-IBGE.DWG (SPECTRAH- Novembro/2021) — Levantamento Topobatimétrico

## NOTAS GERAIS

1 - COORDENADAS, DIMENSÕES E ELEVAÇÕES EM METRO.


PROJEÇÃO UNIVERSAL TRANSVERSA DE MERCATOR (UTM)
DATUM VERTICAL: DHN
DATUM HORIZONTAL: SIRGAS 2000
MERIDIANO CENTRAL 051°W

ESCALA GRÁFICA HORIZONTAL (1:500)
0 5 10 15 20 25 50 m

## LEGENDA

- PASSARELA
- EDIFICAÇÃO
- LIMITE EXTERNO DO PRAD
- CERCA
- DECK
- MURO
- MEIO FIO
- ALINHAMENTO PREDIAL
- RESTINGA EXISTENTE

## MAPA-CHAVE

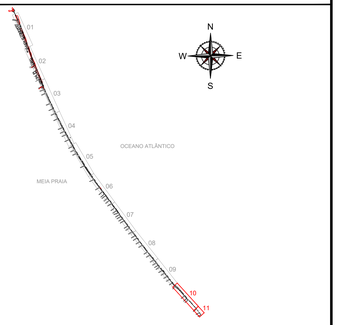


| Rev. | Emissão Inicial | SVC | Setembro/2026 |
|---|---|---|---|
| Nº | REGISTRO DE MODIFICAÇÕES | VISTO | DATA |

Cliente: ESTADO DE SANTA CATARINA
PREFEITURA MUNICIPAL DE ITAPEMA

Obra: Nova Orla da Meia Praia

Endereço: Orla da Meia Praia, Itapema/SC

Projeto: Projeto de alimentação artificial de praia

Data: Março/2026 | Escala: Indicada

Desenho: SVC | Coordenação: SGG | Responsável: SGG

Conteúdo: Delimitação das áreas de PRAD

Prancha: PBA 04/04

Elaboração: Alleanza — alleanza@alleanzaprojetos.com.br

PROJETO BÁSICO

OBS:

Responsáveis Técnicos:
DAVI NASI DOS SANTOS SILVEIRA — Engenheiro Ambiental — Mestrando em Engenharia Oceânica — SANTOS SILVEIRA — Certificação Internacional em Gerenciamento de Projetos — 44800
Davyd Nasi dos Santos Silveira — CREA/SC 165221-6
Sérgio Guilherme Gobbick — Engenheiro Civil — CREA 068557-7
João Luiz de Figueiredo Junior — Engenheiro Civil — CREA 062178-9

A1 EXTENDIDA - 594 X 1189