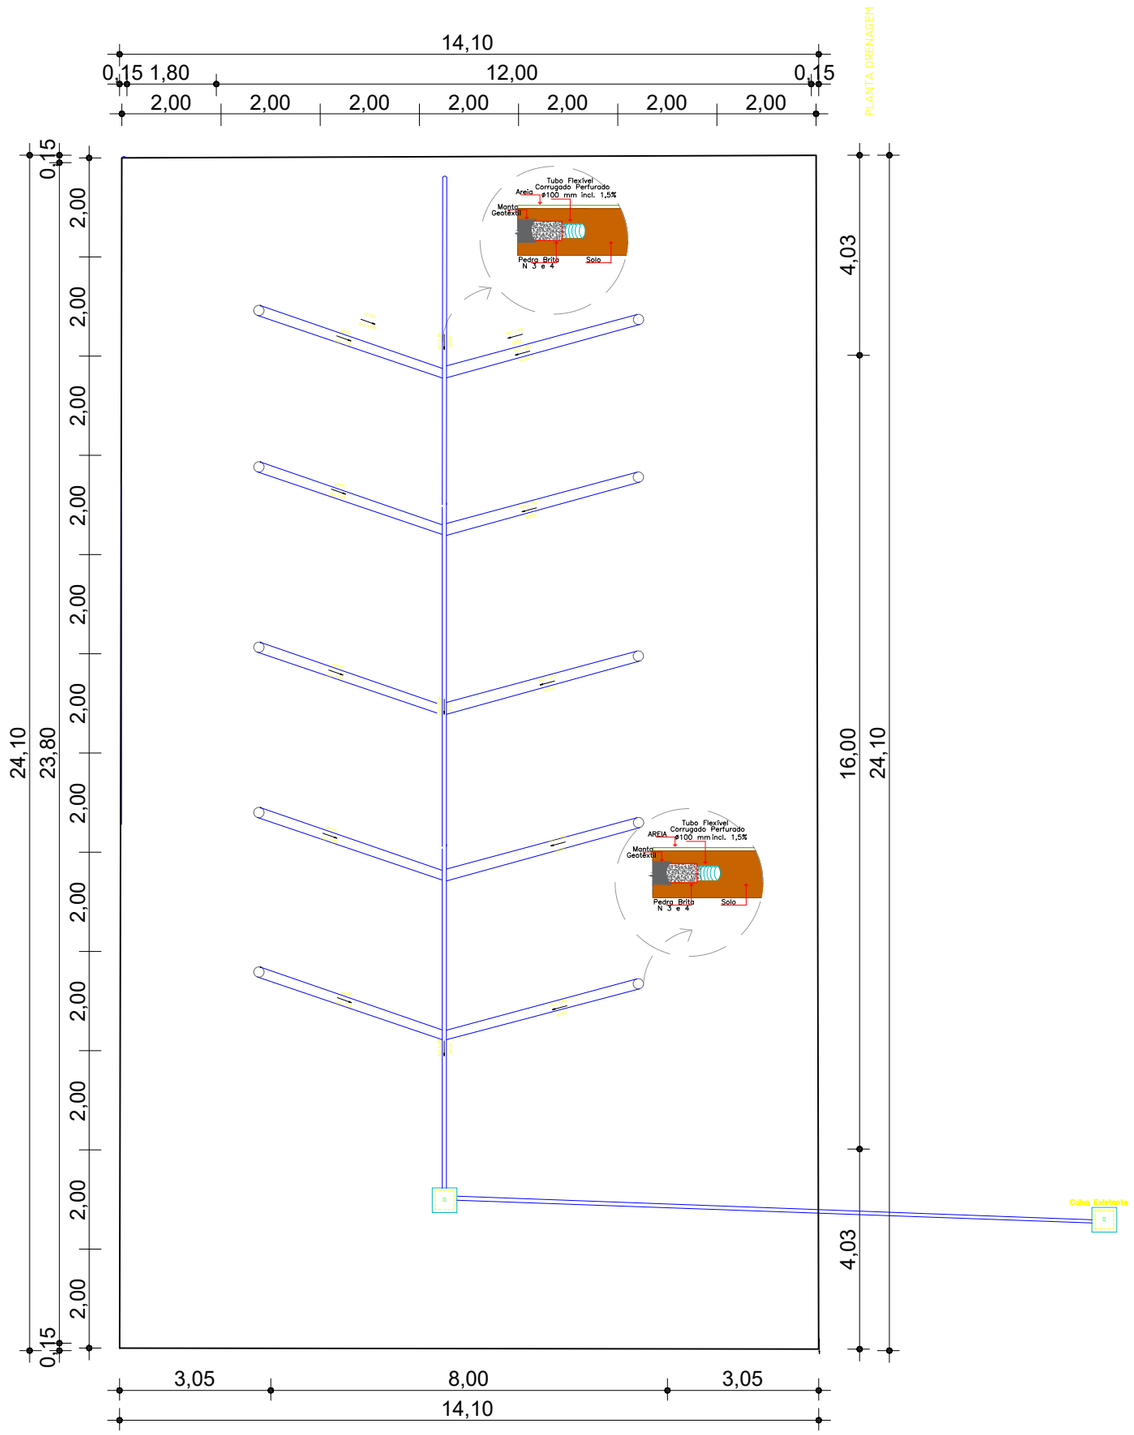


PLANTA DRENAGEM

PLANTA DE DRENAGEM

SEM ESCALA

PREFEITURA MUNICIPAL DE SÃO JOAQUIM

PLANTA DE DRENAGEM

QUADRA DE AREIA– ESTÁDIO JOSÉ LEÃO DUTRA

AV. IVO SILVEIRA – SÃO JOAQUIM – SC

EQUIPE TÉCNICA:

ARQUITETA: Mª DE FÁTIMA SOUSA NUNES MUNE - CAU A64851-5
ARQUITETA:FLÁVIA MATTOS - CAU A144238-4
ENG. CIVIL: DIEGO MESQUITA RIBEIRO - CREA-SC 172593-2
ENG. CIVIL: MAURO BILL SILVA BARBOSA - CREA-SC 183130-1
ENG. CIVIL: GUSTAVO DA SILVA - CREA-SC 206543-8
TÉC. EM GEOMENSURA: CLEBER O. C. MEDEIROS - CFT 25006522971

ESCALA	ÁREA	FOLHA	DATA
INDICADA	339m²	01/01	OUTUBRO/2026