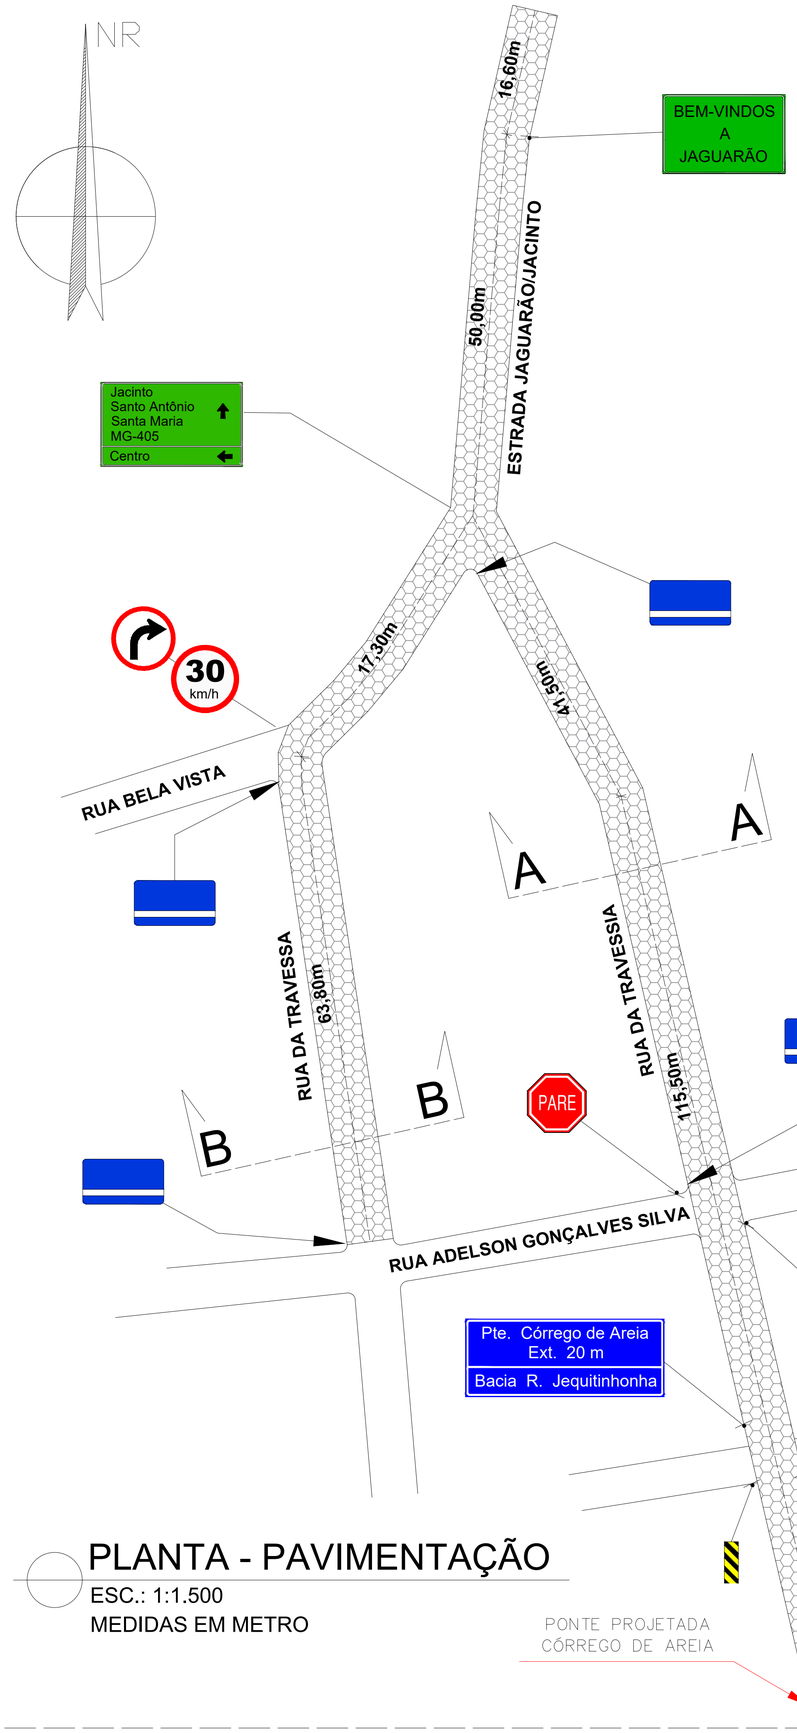


PLANTA - PAVIMENTAÇÃO

ESC.: 1:1.500

MEDIDAS EM METRO

PLACA DE IDENTIFICAÇÃO DE RUA - CHAPA GALVANIZADA Nº 18 DIMENSÕES 45x25cm

NOTA:
AS PLACAS INDICATIVAS DE LOGRADOUROS DEVERÃO SER FIXADAS NA RESIDÊNCIA MAIS PRÓXIMA DAS ESQUINAS DE CADA TRECHO, OBRIGATORIAMENTE EM LOCAIS VISÍVEIS E EM TAMANHO PADRONIZADO, FACILITANDO AOS MOTORISTAS E PEDESTRES, A SUA DIREÇÃO E LOCALIZAÇÃO.


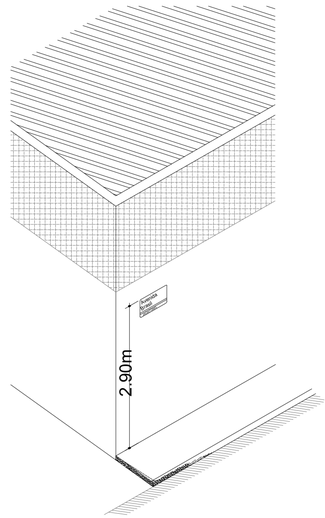





IMAGEM GOOGLE EART
SEM ESC.

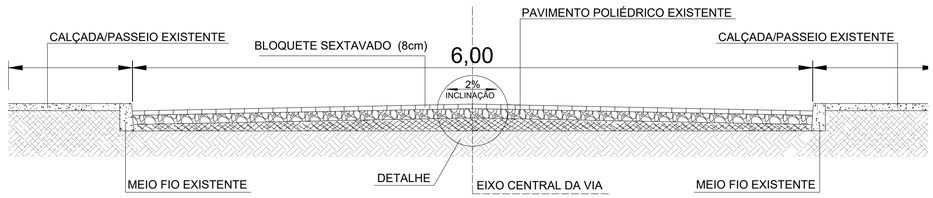

SEÇÃO TRANSVERSAL CORTE "A-A" E "B-B"

ESC.: 1:50

MEDIDAS EM METRO

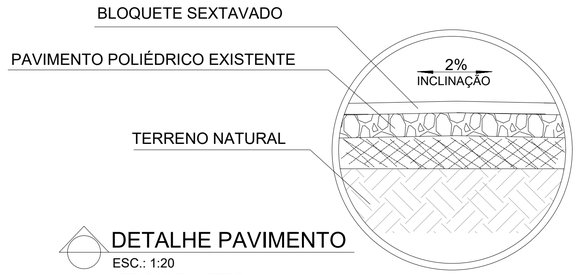

DETALHE PAVIMENTO

ESC.: 1:20

MEDIDAS EM METRO

QUADRO DE ÁREAS		
EXTENÇÃO TOTAL DE INTERVENÇÃO	304,70 m	
ÁREA TOTAL DE INTERVENÇÃO	1.828,20 m²	

APROVAÇÃO:

TÍTULO:
PROJETO DE PAVIMENTAÇÃO
CALÇAMENTO
(BLOQUETE SEXTAVADO)

LOCAL:
DISTRITO DE JAGUARÃO (JACINTO/MG)
RUA DA TRAVESSIA E RUA DA TRAVESSA

PRANCHA: LOCALIZAÇÃO; PLANTA DE PAVIMENTAÇÃO.; SEÇÃO TRANSV.; PLACAS DE IDENTIFICAÇÃO; DETALHES;

ÁREA DE INTERVENÇÃO: VER QUADRO DE ÁREAS	**CONTRATO Nº:** ----------
DATA: OUT / 2026	**ESCALA:** INDICADA
FOLHA: 01/01	**DESENHO:** ADRIANO PEREIRA COSTA
CR Nº: ----------	**ART:** ----------

PROPRIETÁRIO:
PREFEITURA MUNICIPAL DE JACINTO/MG
CNPJ 18.349.910/0001-40

RESPONSÁVEL TÉCNICO:
ADRIANO PEREIRA COSTA
CREA 226.532/D

PROJETO:
Documento assinado digitalmente
gov.br
ADRIANO PEREIRA COSTA
Data: 16/11/2026 08:48:28-0300
Verifique em https://validar.iti.gov.br

FORMATO INTERNACIONAL A1 (841 x 594 mm) - NBR 10068 - Drawings - General principles of presentation