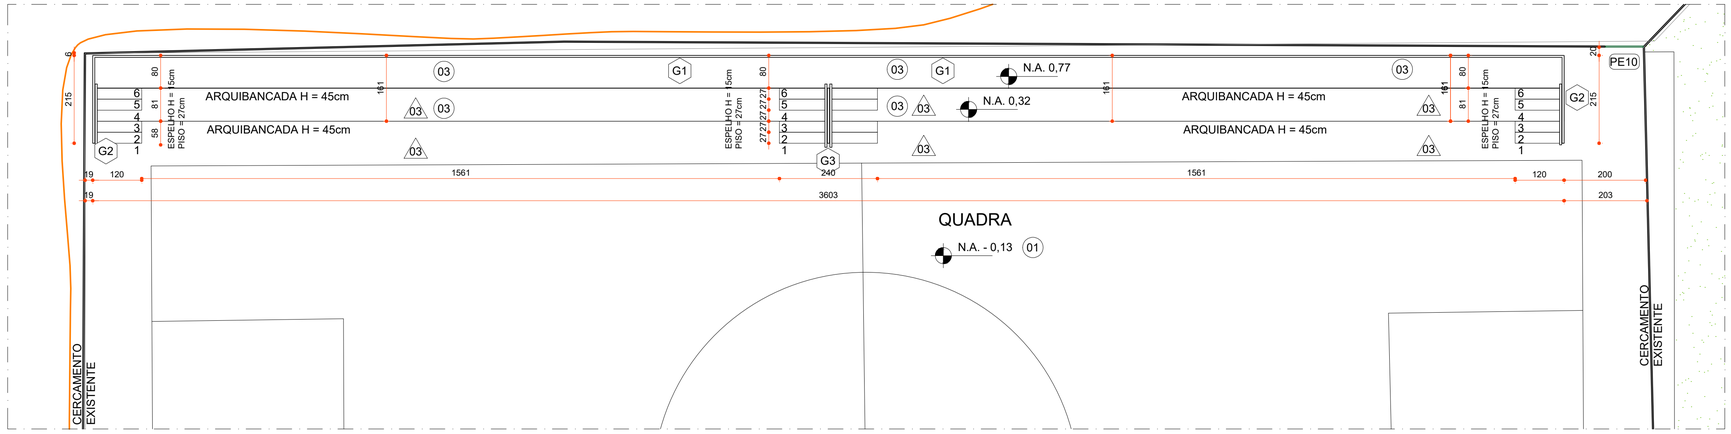

PLANTA BAIXA - AMPLIAÇÃO QUADRA

ESCALA 1:75

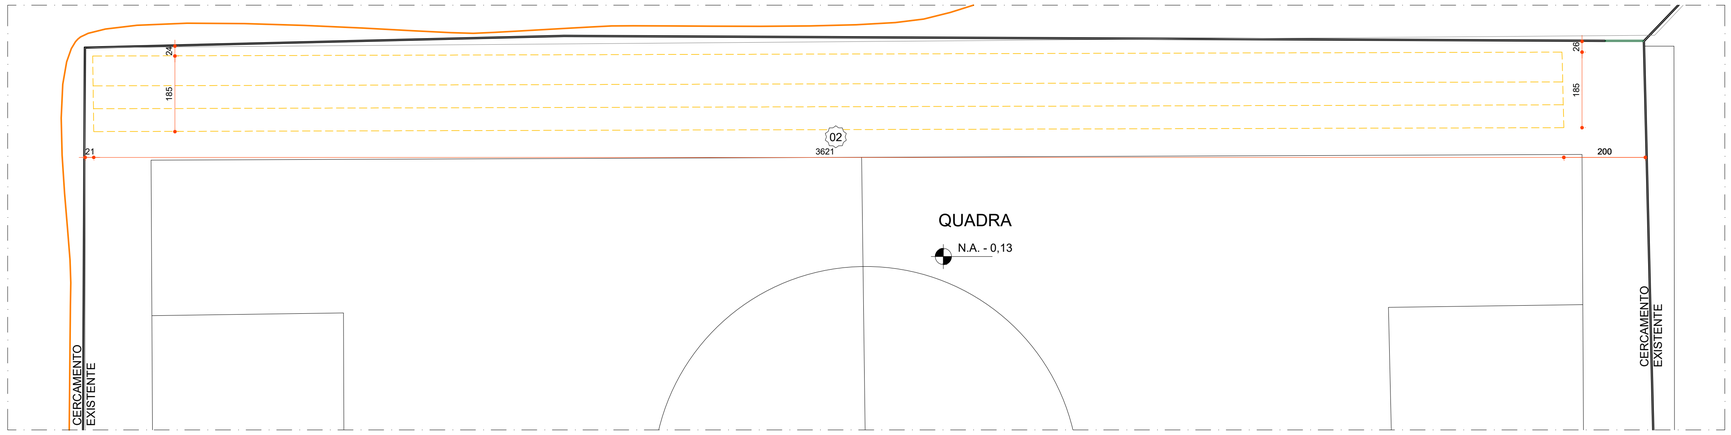

PLANTA BAIXA - AMPLIAÇÃO QUADRA - DEMOLIÇÃO

ESCALA 1:75

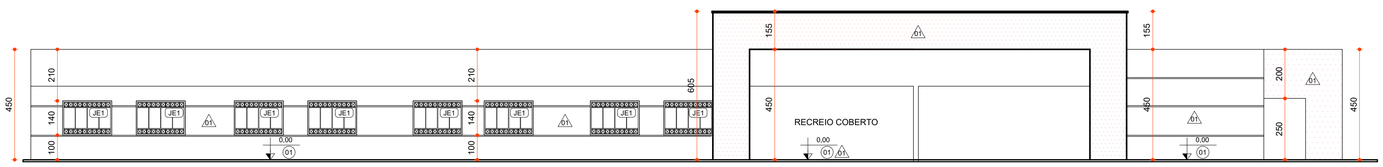

ELEVAÇÃO 01

ESCALA 1:125

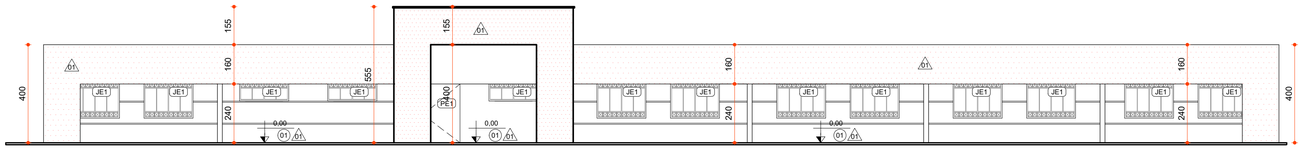

ELEVAÇÃO 02

ESCALA 1:125

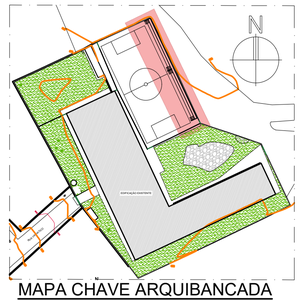

MAPA CHAVE ARQUIBANCADA

SEM ESCALA

LEGENDA

EXISTENTE | ALVENARIA A CONSTRUIR | A DEMOLIR | JARDIM (ÁREA PERMEÁVEL)

SIMBOLOGIA

X	PISO	X	TETO	X	DIVERSOS
X	PAREDE	XX	ESQUADRIAS	X	DEMOLIÇÃO

PORTAS

CÓDIGO	ESPECIFICAÇÃO	DIMENSÕES (cm) LARG.	ALT.	PEIT.	QUANTIDADE
P01	PORTA DE ABRIR EM ALUMÍNIO COM VENEZIANA VENTILADA, ACABAMENTO ACETINADO. CONJUNTO DE FECHADURA EXTERNA 1750 LINHA BASIC, MODELO FLUX MA090, ROSETA COM ENTRADA ACABAMENTO CROMADO. CÓD.: 0057 EM LATÃO - REF.: IMAB OU EQUIVALENTE DOBRADIÇAS METÁLICAS COM ACABAMENTO CROMADO.	80	210	-	01
P02	PORTA DE ABRIR EM ESTRUTURA TUBULAR DE AÇO CONJUNTO DE FECHADURA EXTERNA 1750 LINHA BASIC, MODELO FLUX MA090, ROSETA COM ENTRADA ACABAMENTO CROMADO. CÓD.: 0057 EM LATÃO - REF.: IMAB OU EQUIVALENTE DOBRADIÇAS METÁLICAS COM ACABAMENTO CROMADO.	80	110	-	01
	EXISTENTES				
PE1	PORTA DE ABRIR, 2 FOLHAS, A SER MANTIDO	280	260	-	01
PE2	PORTA DE ABRIR, 1 FOLHA, A SER MANTIDO	90	210	-	11
PE3	PORTA DE ABRIR, 1 FOLHA, A SER MANTIDO	80	210	-	03
PE4	PORTA DE ABRIR, 1 FOLHA, A SER MANTIDO	60	210	-	02
PE5	PORTÃO EXISTENTE A SER MANTIDO	305	-	-	01
PE6	PORTÃO EXISTENTE A SER MANTIDO	145	-	-	01
PE7	PORTÃO EXISTENTE A SER MANTIDO	90	-	-	01
PE8	PORTÃO EXISTENTE A SER MANTIDO	205	-	-	01
PE9	PORTÃO EXISTENTE A SER MANTIDO	190	-	-	01
PE10	PORTÃO EXISTENTE A SER MANTIDO	90	-	-	01
PE11	PORTÃO EXISTENTE A SER MANTIDO	135	-	-	01

JANELAS

CÓDIGO	ESPECIFICAÇÃO	DIMENSÕES (cm) LARG.	ALT.	PEIT.	QUANTIDADE
JE1	JANELA EXISTENTE A SER MANTIDA	200	150	105	23
JE2	JANELA EXISTENTE A SER MANTIDA	200	80	175	17
JE3	JANELA EXISTENTE A SER MANTIDA	150	120	105	03
JE4	JANELA EXISTENTE A SER MANTIDA	80	80	175	02

ESPECIFICAÇÕES

VER ESPECIFICAÇÕES COMPLETAS NO MEMORIAL DESCRITIVO

PISO

01	PISO EXISTENTE A SER MANTIDO
02	PISO EM CONCRETO NÍVEL ZERO, COM ACABAMENTO POLIDO, NIV. A LASER, COM JUNTA MÁXIMA DE 2X2M.
03	ACABAMENTO EM PINTURA TINTA EPÓXI VERMELHO REF.: RS81 - VERMELHO VALENTINO, SUVINIL OU EQUIVALENTE

PAREDE

01	PAREDE EXISTENTE A SER MANTIDA
02	ALVENARIA EM BLOCO DE CONCRETO ESTRUTURAL (DIM.: 19 X 29 X 39 cm), ACABAMENTO ENVERNIZADO REF.: SUVINIL OU EQUIVALENTE
03	ACABAMENTO EM PINTURA TINTA EPÓXI VERMELHO REF.: RS81 - VERMELHO VALENTINO, SUVINIL OU EQUIVALENTE

TETO

01	COBERTURA EXISTENTE A SER MANTIDA

GUARDA CORPO E CORRIMÃO

G1	GUARDA CORPO H=110CM EM TUBO REDONDO DE AÇO GALVANIZADO Ø1.1/2" ESP.: 120MM. ACABAMENTO: PINTURA EM ESMALTE FOSCO, COR: CINZA
G2	GUARDA CORPO H=110CM EM TUBO REDONDO DE AÇO GALVANIZADO Ø1.1/2" ESP.: 120MM COM CORRIMÃO DUPLO H=92CM E 70CM EM TUBO REDONDO DE AÇO GALVANIZADO Ø1.1/2". ACABAMENTO: PINTURA EM ESMALTE FOSCO, COR: CINZA
G3	CORRIMÃO DUPLO H=92CM E 70CM EM TUBO REDONDO DE AÇO GALVANIZADO Ø1.1/2". ACABAMENTO: PINTURA EM ESMALTE FOSCO, COR: CINZA

DEMOLIÇÃO

01	PAREDE A SER DEMOLIDA, DIMENSÃO CONFORME PROJETO
02	ARQUIBANCADA DE CONCRETO A SER DEMOLIDA

QUADRO DE ÁREAS

ÁREA CONSTRUÍDA EXISTENTE	1.898,80M²	ÁREA PERMEÁVEL	1358,00M²	TAXA DE OCUPAÇÃO	48,50%
ÁREA A DEMOLIR	59,00M²	ÁREA DE PROJEÇÃO	1898,80M²	TAXA DE PERMEABILIDADE	34,7%
ÁREA A CONSTRUIR	58,00M²	ÁREA TOTAL CONSTRUÍDA	1898,80M²	ÁREA TOTAL DO LOTE	3.911,30M²

NOTAS

OBSERVAÇÕES GERAIS:

1 - CONFERIR MEDIDAS NO LOCAL

2 - NÃO UTILIZAR ESCALA SOBRE PAPEL

3 - EM CASO DE CONFLITO DE COTAS, PREVALECE A DO DESENHO DE MAIOR ESCALA

4 - EM CASO DE DÚVIDAS, CONSULTE SEMPRE O RESPONSÁVEL TÉCNICO

5 - REPRODUÇÃO TOTAL OU PARCIAL DESTE DESENHO ESTÁ PROIBIDA. DIREITOS AUTORAIS RESERVADOS DE ACORDO COM A LEI FEDERAL 9.610 DE 19 FEVEREIRO DE 1998

6 - BASE DE DESENHO DE ARQUITETURA ENVIADO PELO CLIENTE

7 - O PROJETO INCLUI ALTERAÇÕES QUE FORAM DETALHADAS TANTO NO PRÓPRIO PROJETO QUANTO NO RELATÓRIO DE SPCI.

REVISÃO	DESCRIÇÃO	TIPO	ELABORADO	VERIFICADO	DATA
00	EMISSÃO INICIAL	EXE	JOÃO PAULO LIMA	DÉBORA LACERDA	26/04/2024

TIPOS DE EMISSÃO: ATP - ANTEPROJETO; BSC - BÁSICO; EXE - EXECUTIVO; APV - APROVADO; PCT - P/ CONSTRUÇÃO; ASB - "AS BUILT"; CNC - CANCELADO

ELABORAÇÃO:
OBJETIVA PROJETOS E SERVIÇOS
RUA DESEMBARGADOR JORGE FONTANA, Nº80, SALAS 1303 E 1304 – BELVEDERE
BELO HORIZONTE–MG – CEP.: 30.320–670
TEL.: (31) 3347–4405 / (31) 3347–7079 / (31) 3571–1920
EMAIL: contato@grupoprojetoengenharia.com.br

REALIZAÇÃO:
PREFEITURA MUNICIPAL DE IBIRITÉ
RUA ARTHUR CAMPOS, Nº 906 – ALVORADA
IBIRITÉ–MG – CEP:32400–538
TEL.: (31) 3079–6000

PROJETO ESCOLA MUNICIPAL DE SERRA DOURADA

R. VINHATICO 194– SERRA DOURADA, IBIRITÉ – MG, 32400–000

PROJETO DE ARQUITETURA

RESPONSÁVEL TÉCNICO:
DÉBORA EVELYN CALDEIRA DE LACERDA
CAU - A25786?-2

CONTRATANTE DO PROJETO:
RESPONSÁVEL DA CONTRATANTE

DATA:	ESCALA:	CÓDIGO:
ABRIL / 2024	INDICADA	PRJ-ARQ

TÍTULO DOS DESENHOS:
PLANTA AMPLIAÇÃO ARQUIBANCADA
PLANTA AMPLIAÇÃO ARQUIBANCADA - DEMOLIÇÃO
ELEVAÇÕES 01 E 02

PRANCHA: 04/06

DIREITOS AUTORAIS RESERVADOS; PROIBIDO REPRODUÇÃO, DIVULGAÇÃO OU ALTERAÇÃO SEM ORDEM EXPRESSA DO AUTOR.

TÍTULO DOS DESENHOS: PRJ-41650-EXE-ARQ-0101-REV00

A1 841x594mm