

FACHADA FONTAL
ESCALA 1:100

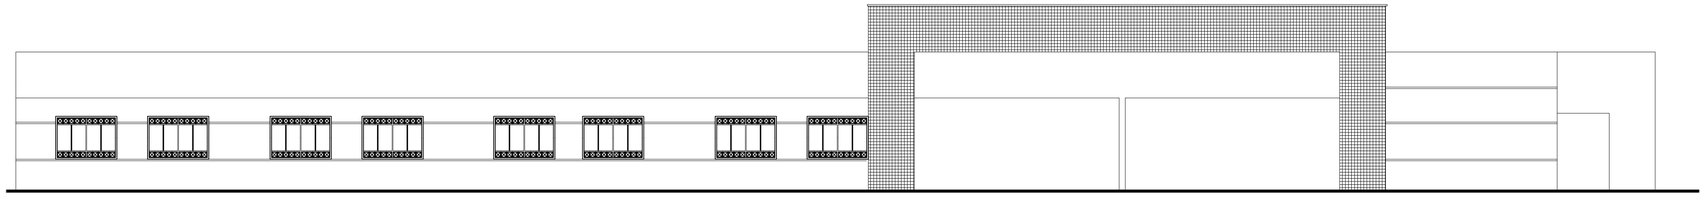

FACHADA LATERAL ESQUERDA
ESCALA 1:100

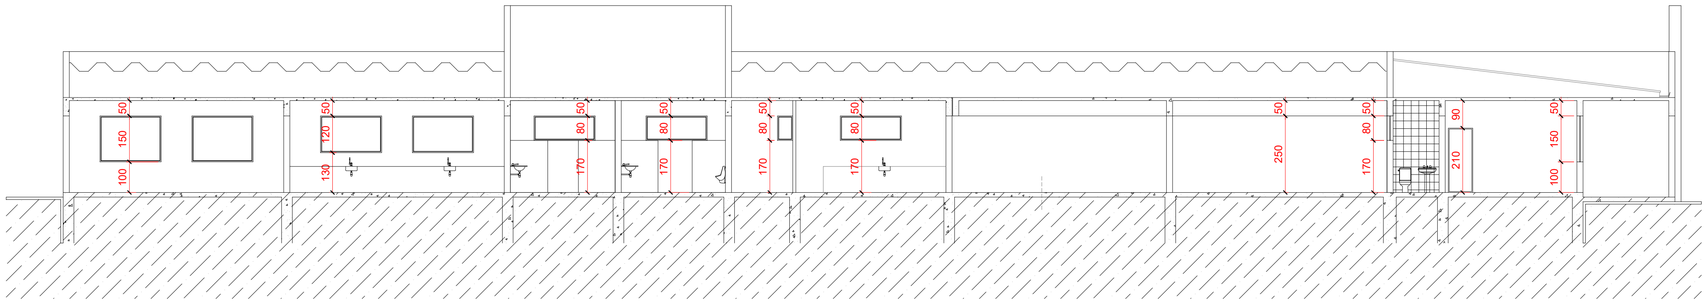

CORTE AA
ESCALA 1:100

CORTE BB
ESCALA 1:100

OBSERVAÇÕES

OBSERVAÇÕES GERAIS:

PROJETO TIPO PT

CONFORME ITEM 5.4.1.2 DA IT-01 DO CBMMG:
"O PT SERÁ APRESENTADO PARA ANÁLISE E, APÓS SUA APROVAÇÃO E EXECUÇÃO, SERÁ SUBMETIDO Á VISTORIA PARA FINS DE EMISSÃO DE AVCB"

PORTANTO ESTE PROJETO NÃO SE ENCONTRA APTO A SER SUBMETIDO A LICITAÇÃO E/OU EXECUÇÃO.

REVISÃO	DESCRIÇÃO	TIPO	ELABORADO	VERIFICADO	DATA
00	EMISSÃO INICIAL	BSC	GABRIEL OLIVEIRA	VINICIUS G. PEREIRA	29/04/2024

TIPOS DE EMISSÃO: ATP - ANTEPROJETO; BSC - BÁSICO; EXE - EXECUTIVO; APV - APROVADO; PCT - P/ CONSTRUÇÃO; ASB - "AS BUILT"; CNC - CANCELADO

ELABORAÇÃO:
OBJETIVA PROJETOS E SERVIÇOS
RUA DESEMBARGADOR JORGE FONTANA, Nº80, SALAS 1303 E 1304 – BELVEDERE
BELO HORIZONTE–MG – CEP.: 30.320–670
TEL.: (31) 3347–4405 / (31) 3347–7079 / (31) 3571–1920
EMAIL: contato@grupoprojetoengenharia.com.br

REALIZAÇÃO:
PREFEITURA MUNICIPAL DE IBIRITÉ
RUA ARTHUR CAMPOS, Nº 906 – ALVORADA
IBIRITÉ–MG – CEP:32400–538
TEL.: (31) 3079–6000

ESCOLA MUNICIPAL DO BAIRRO SERRA DOURADA

R. VINHATICO 194– SERRA DOURADA, IBIRITÉ – MG, 32400–000

PROJETO DE PREVENÇÃO E COMBATE A INCÊNDIO

AUTORIA DO PROJETO:
JULIANA GONÇALVES OLIVEIRA
CREA MG – 239787/D

CONTRATANTE DO PROJETO:
RESPONSÁVEL DA CONTRATANTE

DATA: ABRIL/2024
ESCALA: INDICADA
CÓDIGO: PRJ-PCI

TÍTULO DOS DESENHOS:
CORTES AA E BB E FACHADAS

PRANCHA: 05/07

DIREITOS AUTORAIS RESERVADOS; PROIBIDO REPRODUÇÃO, DIVULGAÇÃO OU ALTERAÇÃO SEM ORDEM EXPRESSA DO AUTOR.

TÍTULO DOS DESENHOS: PRJ-41650-BSC-PCI-0101-REV00

FORMATO - A1
841x594mm