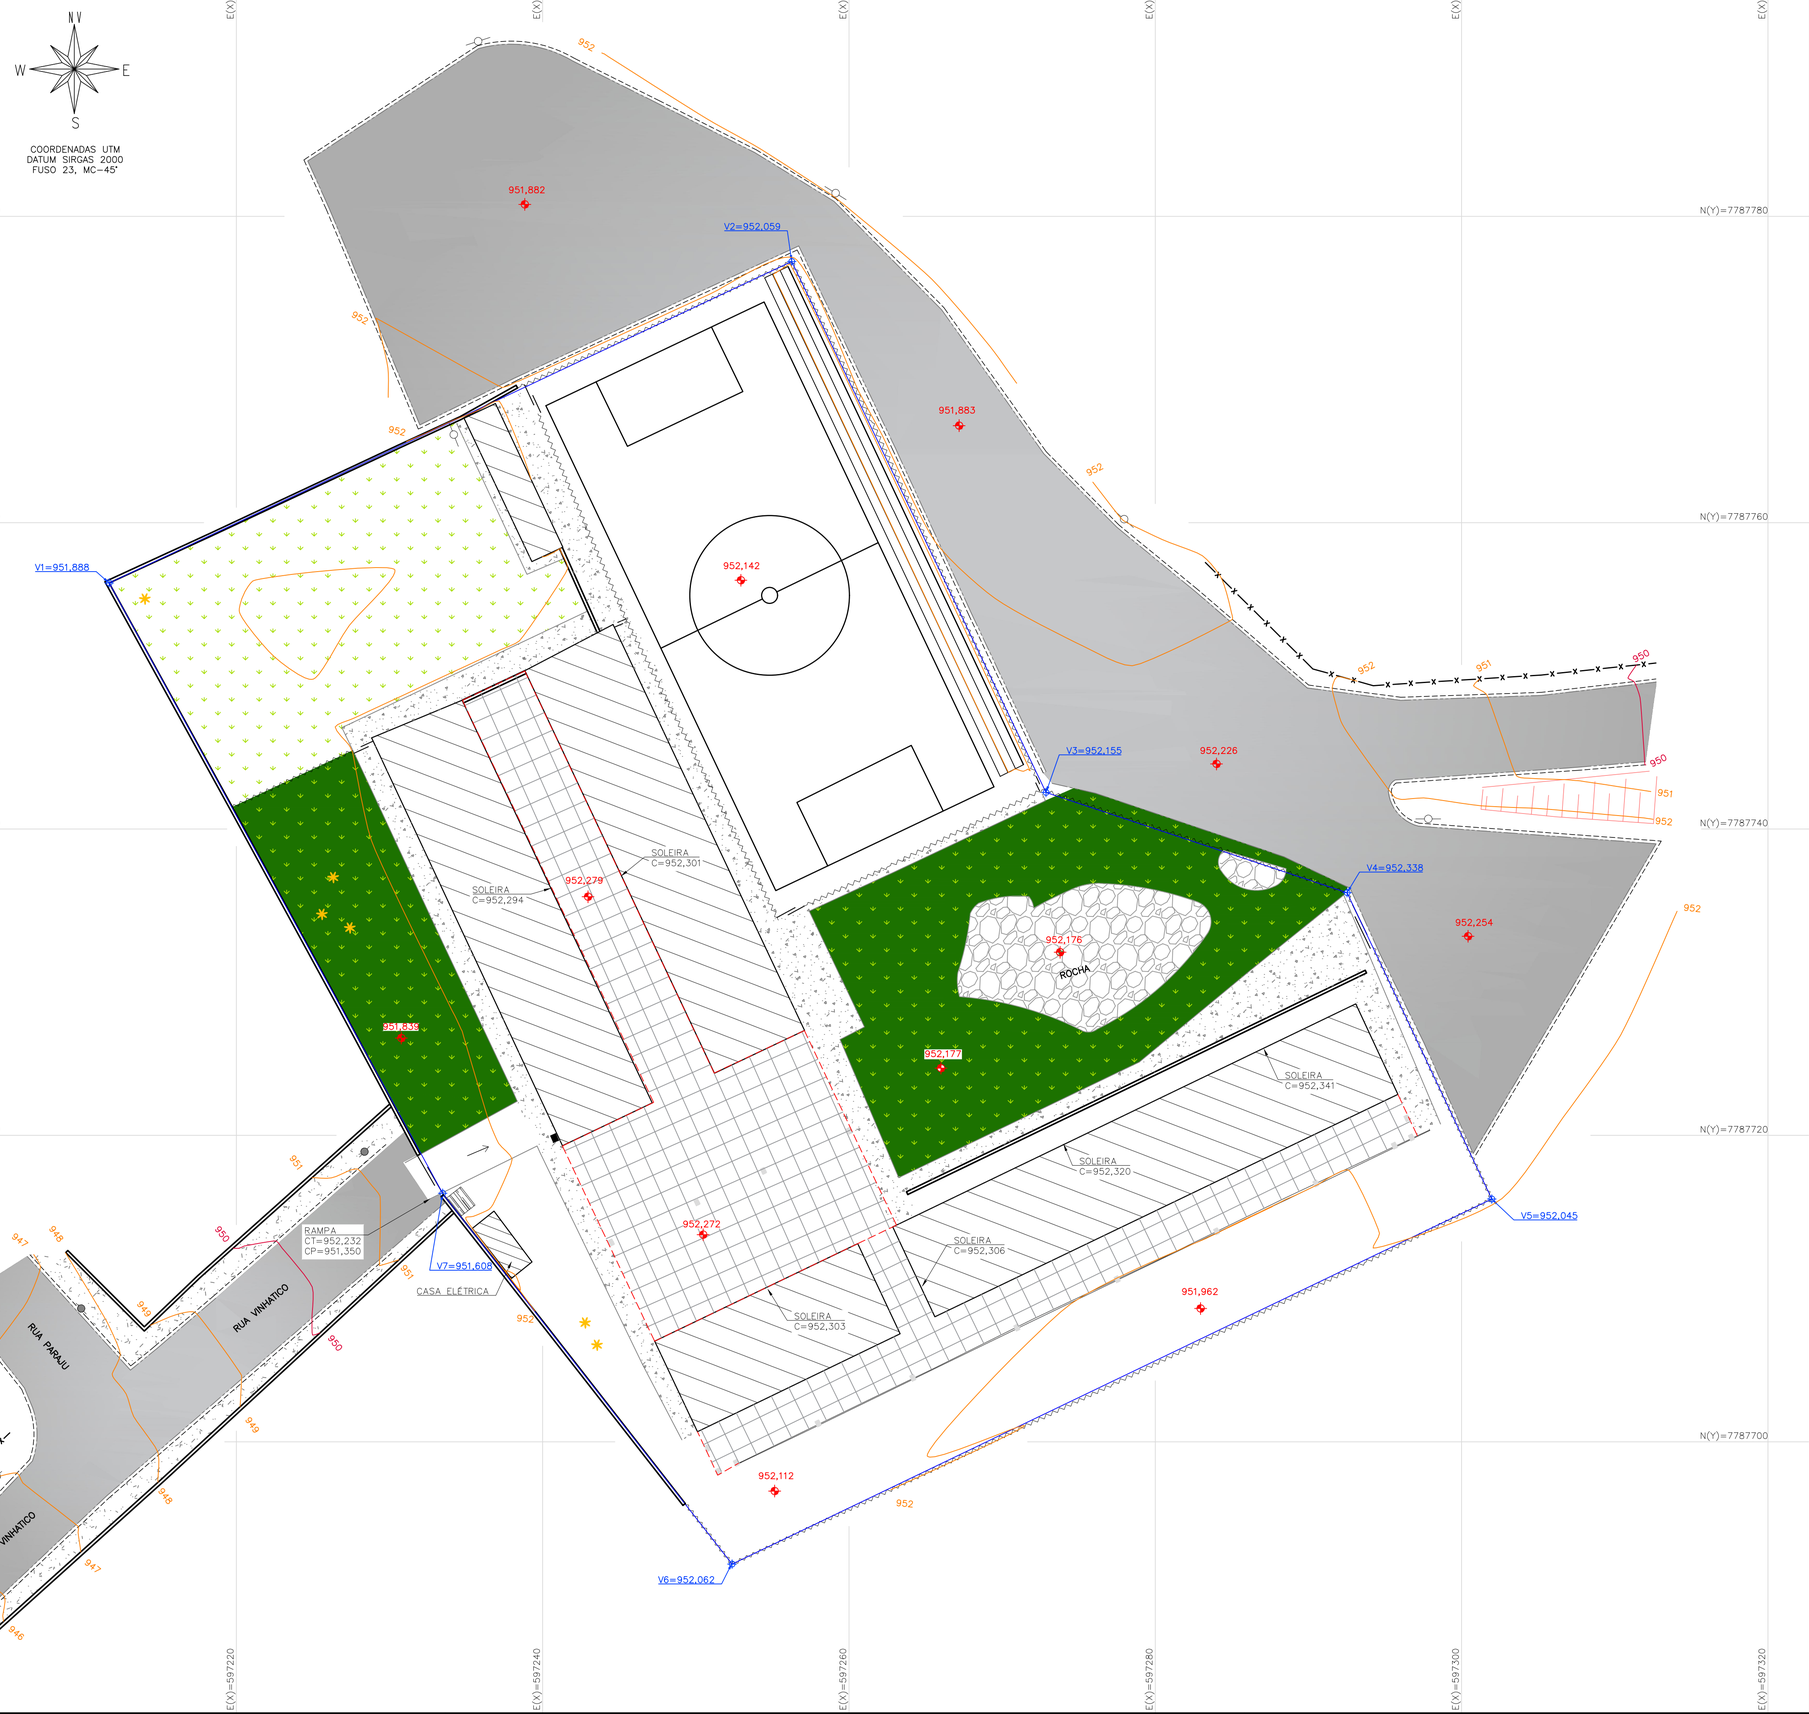

IMAGEM DE REFERÊNCIA



CONVENÇÕES

ÁRVORE MÉDIA Ø DE 50cm A 1m		PAV.: ASFALTO	
TALUDE DE CORTE/ATERRO		PADRÃO DE LUZ	
PAV: CIMENTO QUEIMADO		CERCA DIVISA	
PASSEIO (PROJETADO)		EDIFICAÇÃO	
POSTE EM CONCRETO		PROJEÇÃO	
PILAR(CONCRETO)		VÉRTICES	
GRAMA OU JARDIM		PORTÃO	
MEIO FIO EXISTENTE		QUADRA	
POSTE MADEIRA		DEGRAU	
ARQUIBANCADA		RAMPA	
CURVAS DE NÍVEL		PEDRA	
PADRÃO DE ÁGUA		MURO	
GRADE OU TELA		NÍVEL	

OBSERVAÇÕES

OBSERVAÇÕES GERAIS:
1 - LEVANTAMENTO TOPOGRÁFICO PLANIALTIMÉTRICO DE CAMPO COM CURVAS DE NÍVEL 1/1 METRO;

2 - COORDENADAS TOPOGRÁFICAS GEOREFERENCIADAS DATUM SIRGAS2000, FUSO 23, MC-45°;

Quadro de Resumo Levantamento	
Quantitativo	m²
Área do Terreno	3.911,31
Área Remanescente	2.181,14
Área Total	6.092,45

REVISÃO	DESCRIÇÃO	TIPO	ELABORADO	VERIFICADO	DATA
00	EMISSÃO INICIAL	PRI	DANADARA	NUBIA	22/09/2023

TIPOS DE EMISSÃO: ATP - ANTEPROJETO; BSC - BÁSICO; EXE - EXECUTIVO; APV - APROVADO; EXE - EXECUTIVO; ASB - "AS BUILT"; CNC - CANCELADO; PRI - PRIMITIVA

ELABORAÇÃO:
OBJETIVA PROJETOS E SERVIÇOS
AVENIDA BARÃO HOMEM DE MELO, N°3280 – NOVA GRANADA
BELO HORIZONTE–MG – CEP.: 30,494–080
TEL.: (31) 3347–4400 / (31) 3347–7079 / (31) 3571–1920
EMAIL: contato@gruporojetoengenharia.com.br

REALIZAÇÃO:
PREFEITURA MUNICIPAL DE IBIRITÉ
RUA ARTHUR CAMPOS, N° 906 – ALVORADA
IBIRITÉ–MG – CEP:32400–538
TEL.: (31) 3079–6000

LEVANTAMENTO TOPOGRÁFICO
ESCOLA MUNICIPAL DO BAIRRO SERRA DOURADA

R. VINHATICO 194– SERRA DOURADA, IBIRITÉ – MG, 32400–000

PROJETO DE TOPOGRAFIA

AUTORIA DO PROJETO:
JULIANA GONÇALVES OLIVEIRA
CREA MG – 239787/D

CONTRATANTE DO PROJETO:
RESPONSÁVEL DA CONTRATANTE

DATA: SETEMBRO/2023 | ESCALA: 1:200 | CÓDIGO: PRJ-TOP

TÍTULO DOS DESENHOS: LEVANTAMENTO PLANIALTIMÉTRICO CADASTRAL

PRANCHA: 01/01

DIREITOS AUTORAIS RESERVADOS; PROIBIDO REPRODUÇÃO, DIVULGAÇÃO OU ALTERAÇÃO SEM ORDEM EXPRESSA DO AUTOR.

TÍTULO DOS DESENHOS: PRJ-PRI-TOP-IBI-0101-EMBSD-REV00

FORMATO - A1
841x594mm