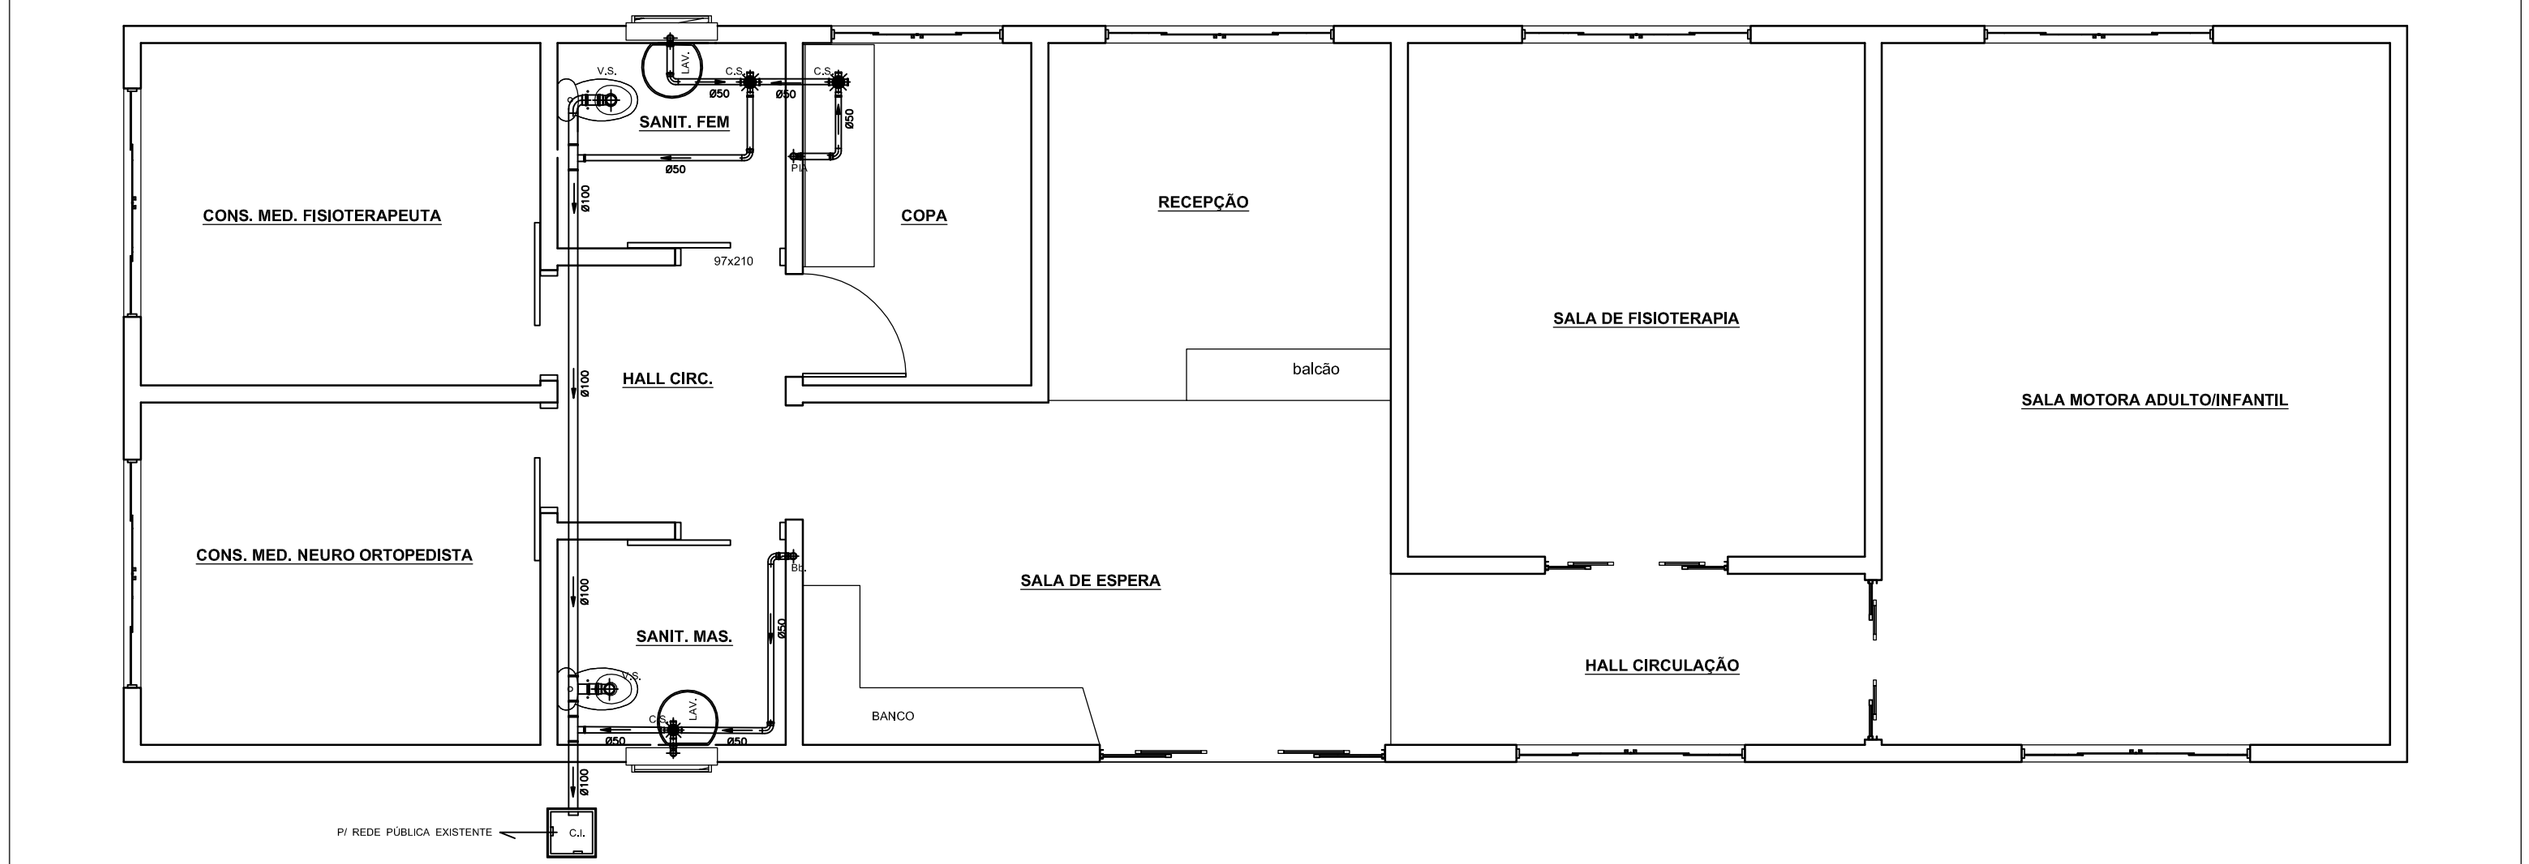



PLANTA SANITÁRIA CENTRO MUNICIPAL DE FISIOTERAPIA

ESC._____1:100


MATERIAL SANITÁRIO

DESCRIÇÃO	UNID.	QUANT.
ANEL VEDAÇÃO SAÍDA DE VASO SANITÁRIO 100 mm	UN	02
CAIXA PASSAGEM EM ALVENARIA 500 mm X 500 mm	UN	01
CAIXA SIFONADA SAÍDA DE 50 mm 150X150	UN	03
CURVA CURTA 90° 50 mm	UN	09
TEE ESGOTO RED. 100 mm X 50 mm	UN	02
CURVA CURTA 90° 100 mm	UN	03
TEE ESGOTO RED. 100 mm X 100 mm	UN	01
LAVATÓRIO DE LOUÇA /ASSECIBILIDADE	UN	02
SIFÃO COPO 50 mm P/ PIA E LAVATÓRIO	UN	01
TUBO PVC ESGOTO 100 mm	ML	18,00
TUBO PVC ESGOTO 50 mm	ML	12,00
CURVA CURTA 90° 50 mm C/ ANEL	UN	04
CUBA INOX P/ PIA C/ BANCADA GRANITO 120	UN	01

CAIXA DE PASSAGEM–CI
DETALHE 02

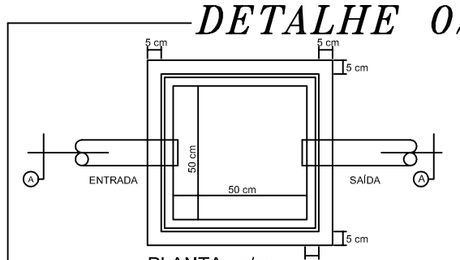

PLANTA - s/esc.

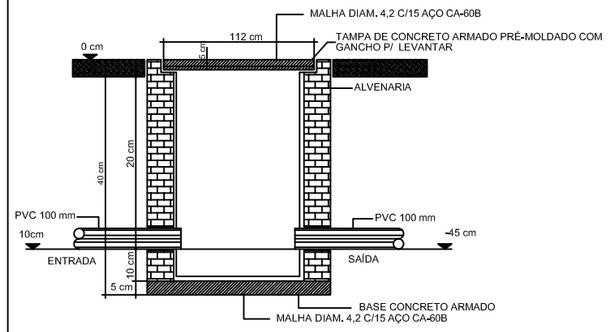

CORTE A.A - s/esc.

CONSTITUINTES

* BASE DE CONCRETO ARMADO.
* ALVENARIA DE TIJOLOS COMUNS DE BARRO COZIDO.
* ARGAMASSA DE REVESTIMENTO PARA ALVENARIA E PARA REGULARIZAÇÃO DE FUNDO.

EXECUÇÃO

* BASE E TAMPA:
- CONCRETO TRAÇO 1:2:4, CIMENTO, AREIA E BRITA, ALISADO À COLHER.
* ARMAÇÃO EM BARRAS DE AÇO CA-60B, Ø 4,2 mm, MALHA DE 15 cm X 15 cm.
* ASSENTAMENTO DOS TIJOLOS: ARGAMASSA TRAÇO 1:3, CAL HIDRATADA E AREIA.
* REVESTIMENTO DA ALVENARIA E REGULARIZAÇÃO DO FUNDO, CHAPISCO: ARGAMASSA TRAÇO 1:3, CIMENTO E AREIA.

PROJETO SANITÁRIO

	PROPRIETÁRIO: PREFEITURA MUNICIPAL DE CRISTINA C.N.P.J. – 18.188.250/0001–62	NÚMERO 01
RESP. TÉCNICO E AUTOR DO PROJETO		FOLHA ÚNICA
	TÍTULO: DETALHES DO PROJETO SANITÁRIO DE UM CENTRO DE FISIOTERAPIA CONST. C. MUN. FISIOTERAPIA	ESCALAS INDICADAS
WILLIAM N. JUNQUEIRA CREA – 38.673/D ENG. CIVIL		DATA 14/10/26