
PONTES DA AVENIDA DO CONTORNO — AIURUOCA/MG

ESTUDO PRELIMINAR — SEM ESCALA

PLANTA DA PONTE (TABULEIRO PRÉ-MOLDADO)

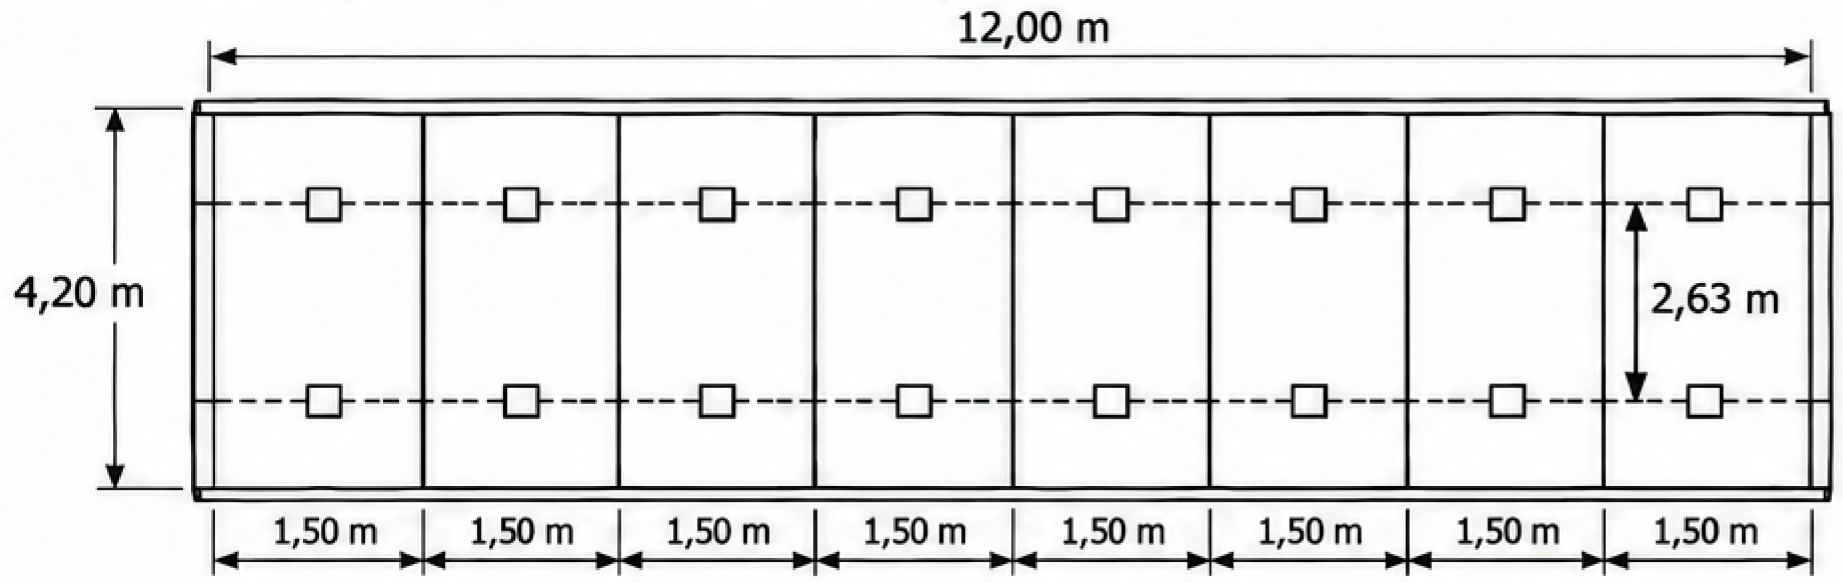


8 painéis por ponte — 16 no total.


LEGENDA (PLANTA)

- Eixo da longarina (W 610 × 140)
- Nicho (20 × 20 × 15 cm, ver Detalhe D2)
- Junta entre painéis (módulo = 1,50 m)


CORTE TRANSVERSAL (ESQUEMÁTICO)

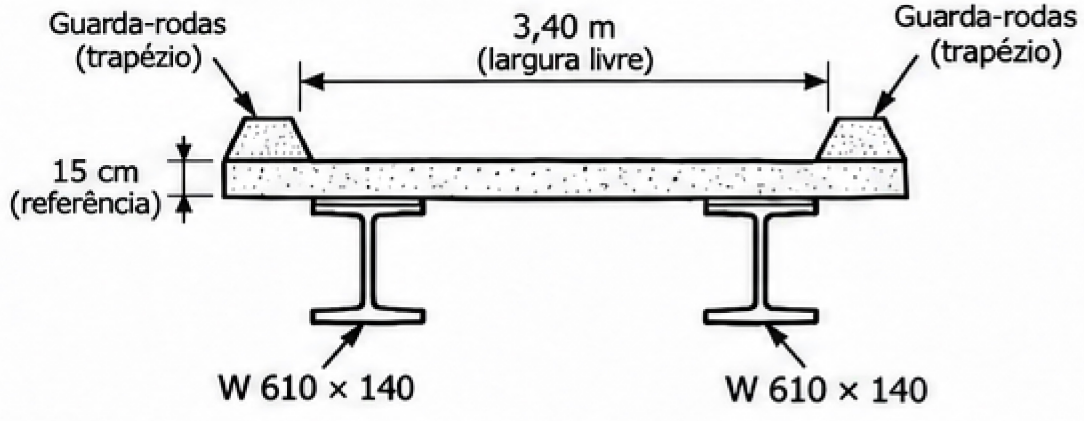


CORTE LONGITUDINAL (ESQUEMÁTICO)

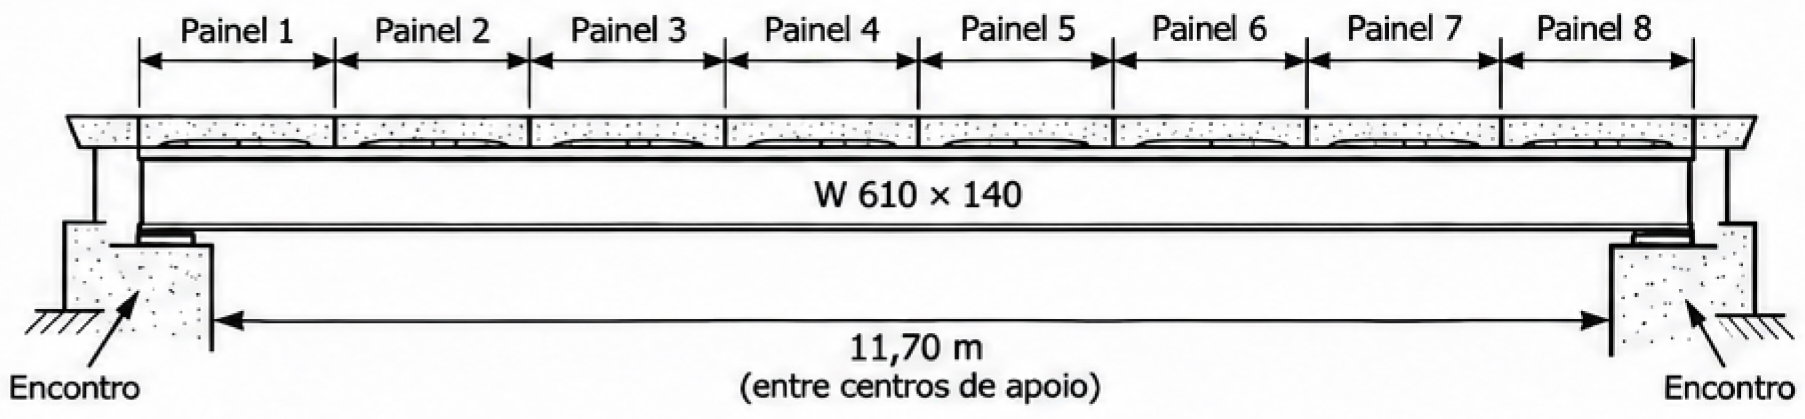


D1 — ENCONTRO DOS PAINÉIS (ESQUEMÁTICO)

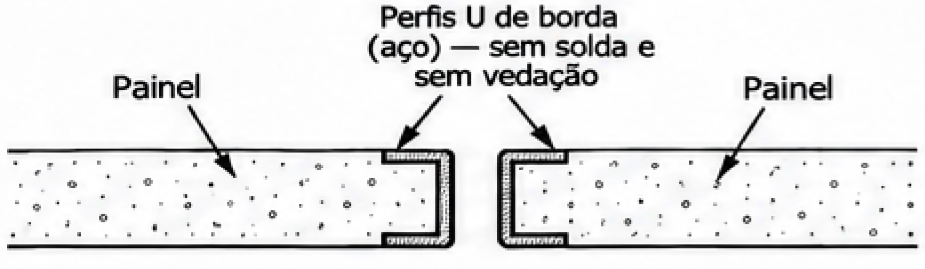

D2 — NICHO GRAUTEADO (ESQUEMÁTICO)

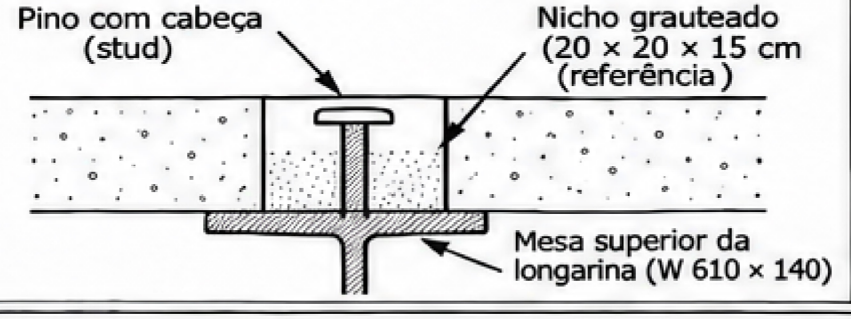

D3 — GUARDA-RODAS (ESQUEMÁTICO)

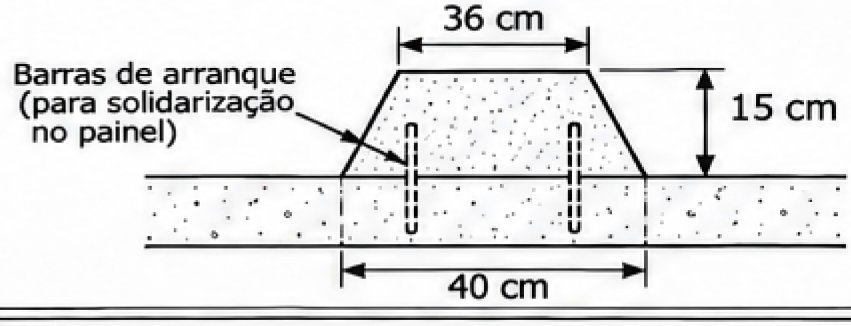

Conferir em campo as dimensões dos tabuleiros, as posições das longarinas e as cotas de apoio antes da fabricação. O projeto estrutural para o trem-tipo TB-450 deverá definir a espessura final, as armaduras, os insertos de içamento, os conectores, os nichos e a ligação dos guarda-rodas. As dimensões indicadas como referência orçamentária deverão ser confirmadas antes da fabricação.

PREFEITURA MUNICIPAL DE AIURUOCA	**TABULEIROS PRÉ-MOLDADOS**	Vivian Fonseca Vilela | Engenheira Civil | CREA-MG 281.677/D | ART: **MG20265460102**	Prancha **01/01**