
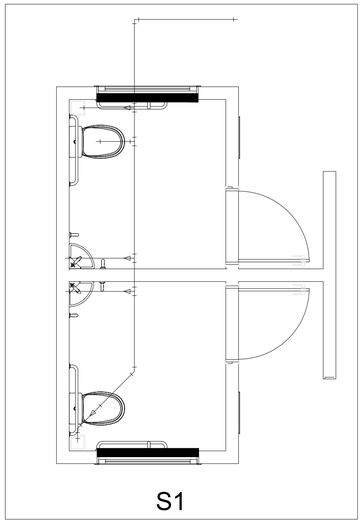


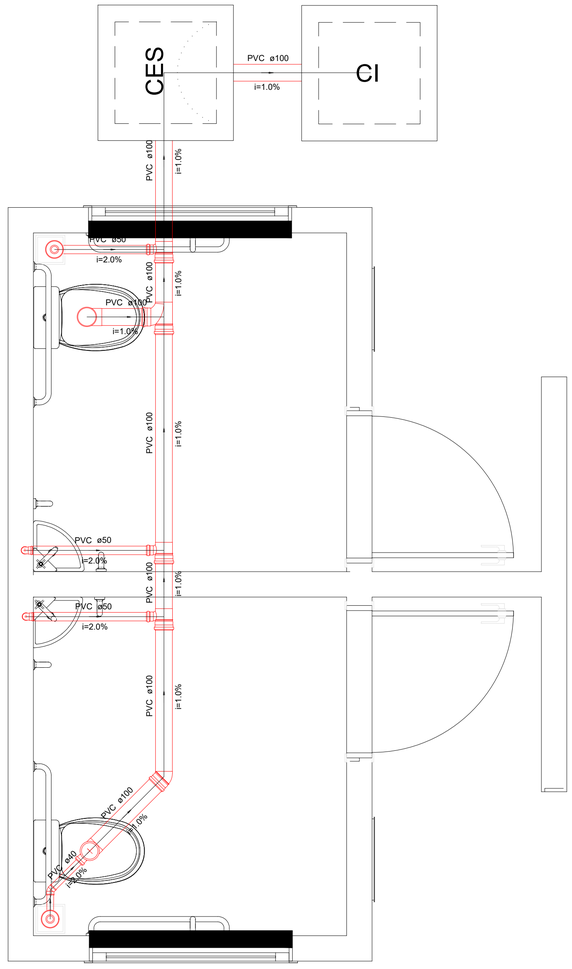

Legenda Detalhada

CES	Caixas Inspeção Esgoto Sifonada
	Caixas de Passagem
	Caixa de inspeção de esgoto sifonada
	CES- 60x60 cm — 1 pç
CE	Caixas Inspeção Esgoto Simples
	Caixas de Passagem
	Caixa de inspeção esgoto simples
	CE- 60x60 cm — 1 pç
	Joelho 45
	PVC Esgoto
	Joelho 45
	100 mm — 1 pç
	Lavatório Residencial com sifão
	PVC Acessórios
	Sifão de copo p/ pia e lavatório
	1" - 1.1/2" — 1 pç
	Válvula p/ lavatório e tanque
	1" — 1 pç
	PVC Esgoto
	Curva 90 curta
	40 mm — 1 pç
	Joelho 90 c/anel p/ esgoto secundário
	40 mm - 1.1/2" — 1 pç
	Tubo rígido c/ ponta lisa
	40 mm — 0.60 m
	Ralos pluviais
	PVC Acessórios
	Ralo abacaxi
	50mm — 1 pç
	Te sanitário
	PVC Esgoto
	Tê sanitário
	100 mm - 100 mm — 1 pç
	Vaso Sanitário c/ J90° com visita
	PVC Esgoto
	Joelho 90 c/ visita
	100 mm - 50 mm — 1 pç
	Vaso Sanitário c/ curva 90°
	PVC Esgoto
	Curva 90 curta
	100 mm — 1 pç

Lista de Materiais

Esgoto


Caixas de Passagem	
Caixa de inspeção de esgoto sifonada	
CES- 60x60 cm	1 pç
Caixa de inspeção esgoto simples	
CE- 60x60 cm	1 pç
PVC Acessórios	
Ralo	
50mm	2 pç
Sifão de copo p/ pia e lavatório	
1" - 1.1/2"	2 pç
Válvula p/ lavatório e tanque	
1"	2 pç
PVC Esgoto	
Curva 90 curta	
100 mm	1 pç
40 mm	2 pç
Joelho 45	
100 mm	1 pç
40 mm	1 pç
Joelho 90 c/ visita	
100 mm - 50 mm	1 pç
Joelho 90 c/anel p/ esgoto secundário	
40 mm - 1.1/2"	2 pç
Tubo rígido c/ ponta lisa	
100 mm - 4"	5.48 m
40 mm	1.60 m
50 mm - 2"	2.01 m
Tê sanitário	
100 mm - 100 mm	1 pç
100 mm - 50 mm	3 pç

Legenda


CES	Caixas Inspeção Esgoto Sifonada
CE	Caixas Inspeção Esgoto Simples
	Joelho 45
	Lavatório Residencial com sifão
	Ralos pluviais
	Te sanitário
	Vaso Sanitário c/ J90° com visita
	Vaso Sanitário c/ curva 90°

Detalhe S1
escala 1:25

CAIXA DE INSPEÇÃO 60x60cm
ESCALA 1:1

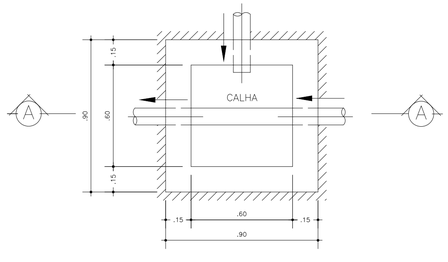

PLANTA

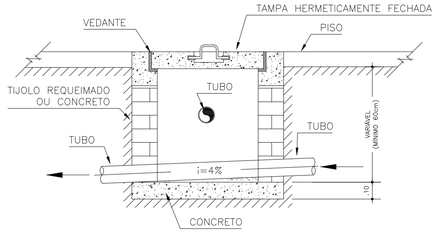

CORTE A–A

PARA USO DO REQUERENTE

Obra

PREFEITURA MUNICIPAL DE SABINÓPOLIS

Projeto

REFORMA DE PRAÇA PÚBLICA

PROJETO HIDROSSANITÁRIO

RT: ADIMILSON NASCIMENTO Assinado de forma digital por ADIMILSON NASCIMENTO DIONISIO:01442110686 Dados: 2026.07.16 11:24:15 -03'00'

Adimilson Nascimento Dionísio
ENGENHEIRO CIVIL CREA – 336586MG

PROPRIETÁRIO OU RESP. P/ USO:

PREFEITURA MUNICIPAL DE SABINOPOLIS
CNPJ: 18307454000175

CIM
CONSÓRCIO INTEGRADO MULTIFINALITÁRIO DO VALE JEQUITINHONHA
RUA ZECA BRUNO 131 - CAZUZA
DIAMANTINA/MG
engcivil@cimjequitinhonhagmail.mg.gov.br

PROJETO

CONTEÚDO DA FOLHA: PROJETO E DETALHES EXECUTIVO		ESCALA: Indicadas
USO: **HIDROSSANITÁRIO**		
TÍTULO: PROJETO ESGOTO		
VIA: Praça Monsenhor José Amantino, 13	CIDADE ESTADO: SABINÓPOLIS–MG	CEP 39750–000

EDIFICAÇÃO

ÁREA CONSTRUÍDA: 9,56 m²	ÁREA DE INTERVENÇÃO: 561,24 m²
ÁREA DE PROJEÇÃO: 20,40 m²	ÁREA DE ACRÉSCIMO:
TAXA DE OCUPAÇÃO:	ART:
DATA: Julho/2026	FOLHA: 01 / 01