PLANTA BAIXA

ESCALA 1:100

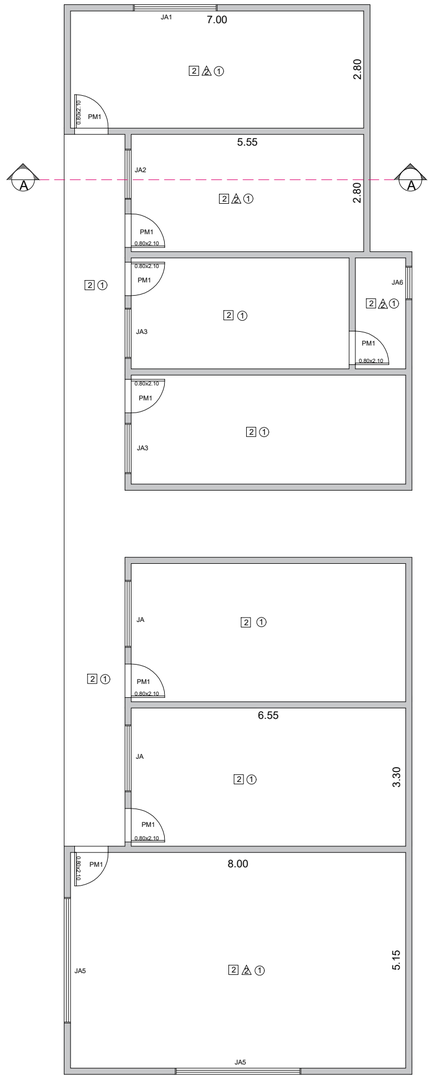

PLANTA COBERTURA

ESCALA 1:100

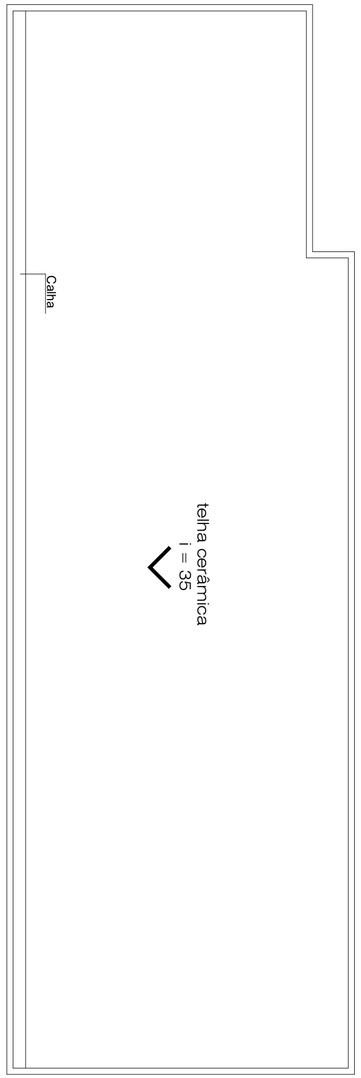

CORTE AA

ESCALA 1:100

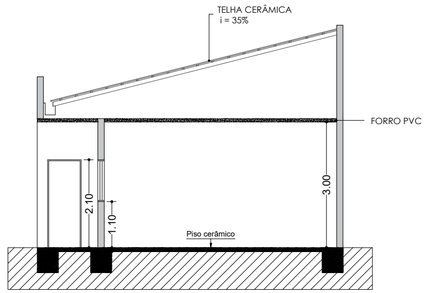

LEGENDA ESPECIFICAÇÃO DE TETO	
DESCRIÇÃO	
①	FORRO PVC

ESPECIFICAÇÕES
PISO
2 - CERÂMICA 80x80 cm, COR (a definir)
PAREDE
2 - BANHEIROS CERÂMICA COR BRANCO GELO 60x60 cm, PAREDE INTEIRA
TETO
1 - FORRO PVC

LEGENDA	
BANCADAS - B*	
BG1	GRANITO CINZA ANDORINHA - esp. 2 cm
ESQUADRIAS**	
PM	PORTAS DE MADEIRA (MELAMÍNICO)
JA	JANELAS BLINDEX

LEGENDA ESPECIFICAÇÃO DE PISO	
INTERNOS	
DESCRIÇÃO	
2	CERÂMICA 80x80 cm, COR (a definir)
PEITORIS E SOLEIRAS	
DESCRIÇÃO	
	PEITORIL EM GRANITO CINZA ANDORINHA 15cm
	SOLEIRA INCLINADA GRAN.CINZA ANDORINHA 15cm

QUADRO GERAL DE ESQUADRIAS

TIPO DE ESQUADRIA	CÓDIGO	LARGURA	ALTURA	PEITORIL	TIPO	MATERIAL	QTDE
PORTA	PM1	0,80	2,10	-	ABRIR	MADEIRA	8
JANELA	JA1	2,00	0,60	1,50	BASCULANTE	BLINDEX	1
	JA2	1,20	0,60	1,50	BASCULANTE	BLINDEX	1
	JA3	1,20	1,00	1,10	ABRIR	BLINDEX	2
	JA4	1,60	1,00	1,10	ABRIR	BLINDEX	2
	JA5	2,00	1,00	1,10	ABRIR	BLINDEX	2
	JA6	0,80	0,40	1,70	MAXIM-AR	BLINDEX	1

PREFEITURA MUNICIPAL DE IPUIUNA

CNPJ: 18.179.226/0001-67

Rua João Roberto, nº 258- Centro - CEP: 37.588-000.

DEPARTAMENTO DE ENGENHARIA MUNICIPAL

PROJETO ARQUITETÔNICO

FOLHA 01-01

ASSUNTO: REFORMA SALAS TEMPO INTEGRAL

ENDEREÇO DA OBRA:

PROPRIETARIO : PREFEITURA MUNICIPAL DE IPUIUNA/MG.

LOCAL: RUA MARIA JOSÉ PITARELO (FUNDO POLIESPORTIVO)

BAIRROS: CENTRO

CIDADE: IPUIUNA/MG.

DESCRIÇÃO DO PROJETO:

REFORMA SALAS TEMPO INTEGRAL

ESCALA:	DATA:	REVISÃO:	ART Nº
INDICADA	29/09/2026	01	MG20265395214

LOCALIZAÇÃO :



ELDER CASSIO DE SOUZA OLIVA:53717783653 — Assinado de forma digital por ELDER CASSIO DE SOUZA OLIVA:53717783653 Dados: 2026.09.29 15:16:16 -03'00'

PROPRIETÁRIO: MUNICÍPIO DE IPUIUNA
ELDER CASSIO DE SOUZA OLIVA - PREFEITO MUNICIPAL

CIBELES APARECIDA DE FREITAS CARVALHO:12344285636 — Assinado de forma digital por CIBELES APARECIDA DE FREITAS CARVALHO:12344285636 Dados: 2026.09.29 15:17:12 -03'00'

ENGENHEIRO RESPONSÁVEL DO PROJETO
CIBELES A. DE FREITAS CARVALHO
CREA SP 5070445752/D MG

APROVAÇÃO DO MUNICÍPIO:

ELDER CASSIO DE SOUZA OLIVA:53717783653 — Assinado de forma digital por ELDER CASSIO DE SOUZA OLIVA:53717783653 Dados: 2026.09.29 15:16:34 -03'00'