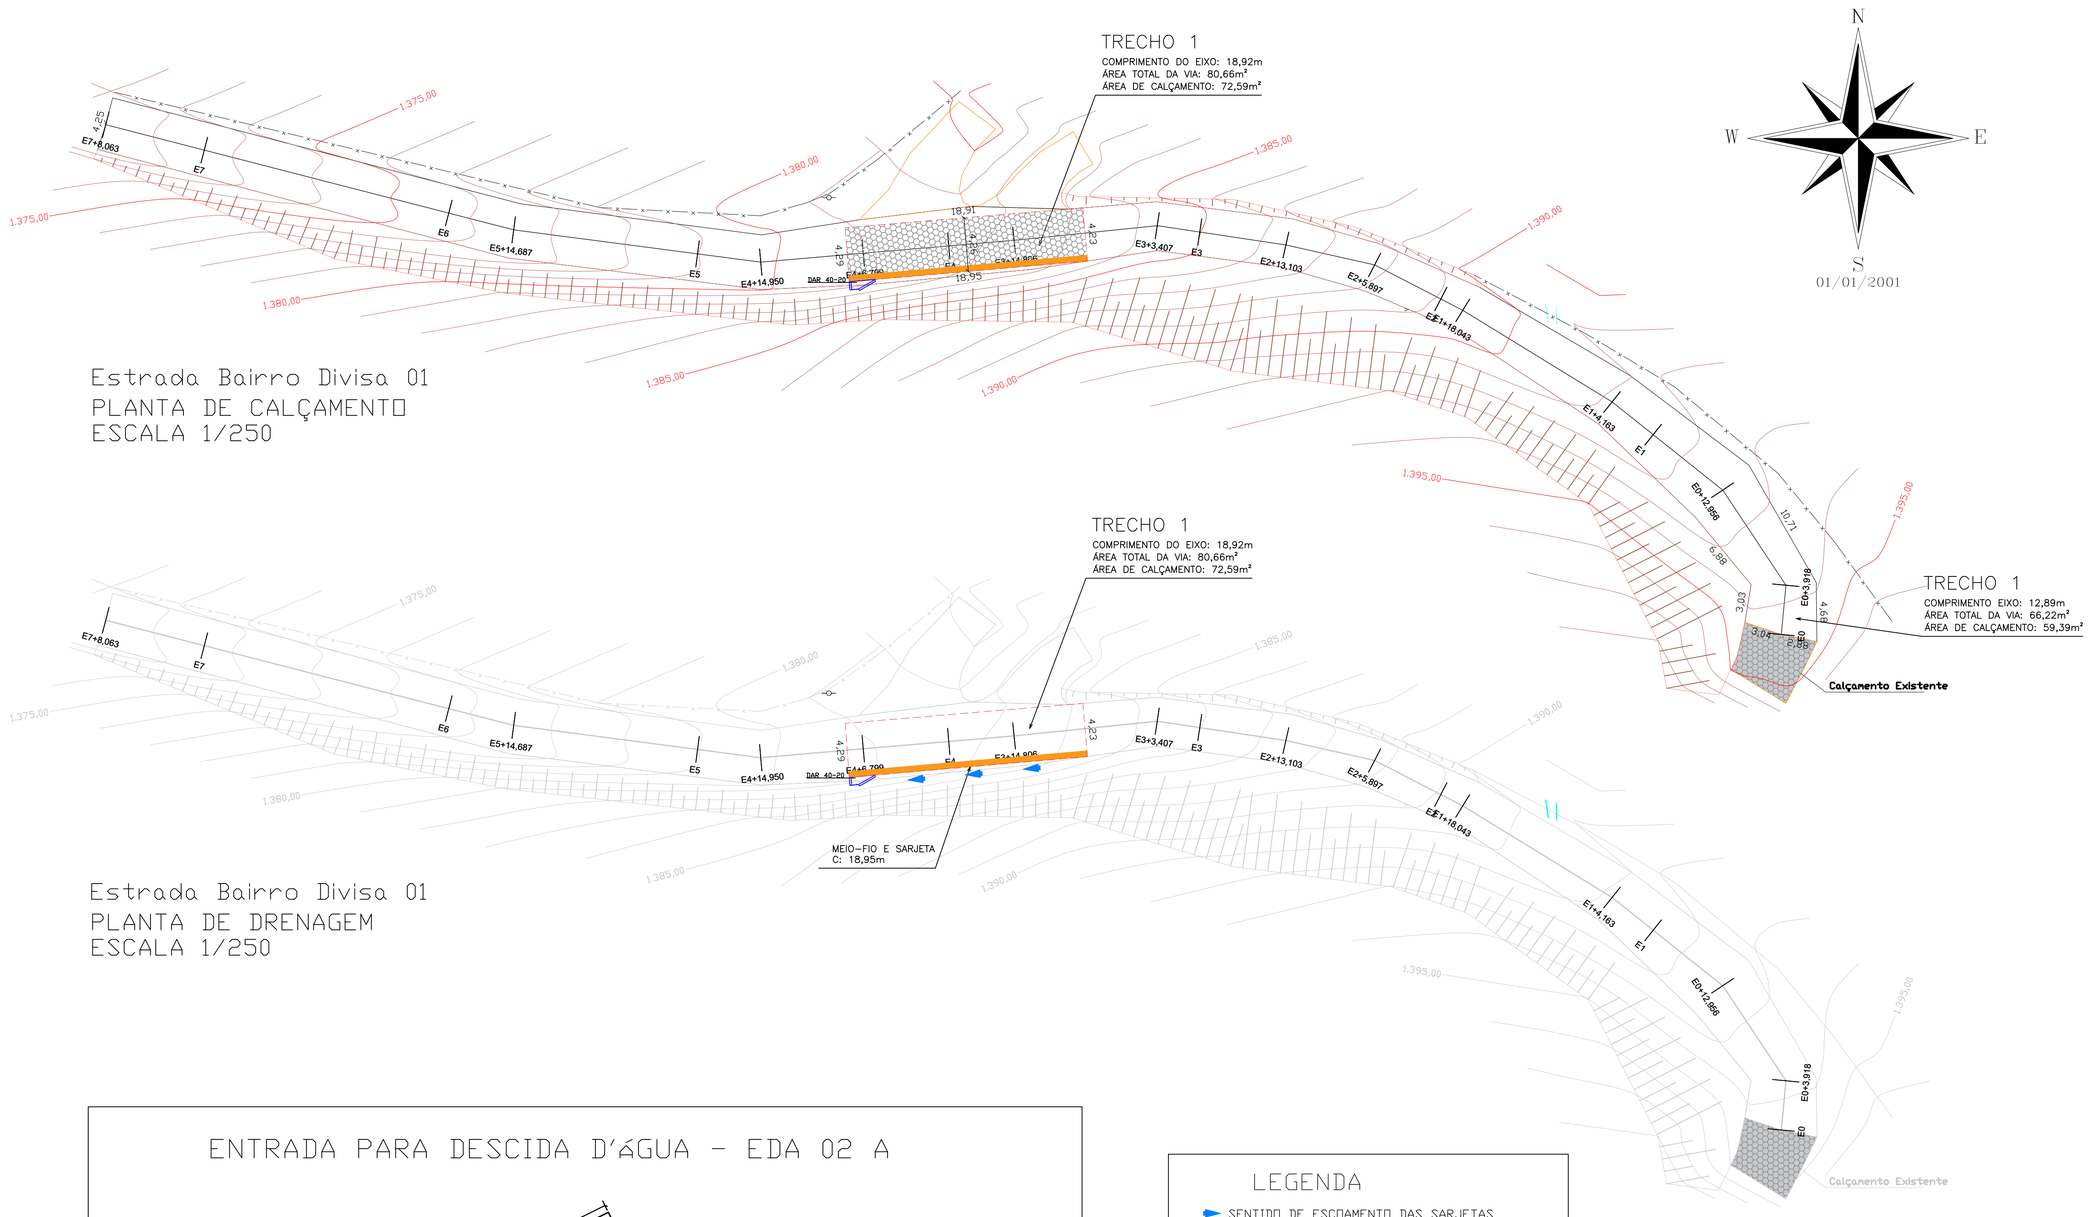

Estrada Bairro Divisa 01
PLANTA DE CALÇAMENTO
ESCALA 1/250

Estrada Bairro Divisa 01
PLANTA DE DRENAGEM
ESCALA 1/250

ENTRADA PARA DESCIDA D'ÁGUA - EDA 02 A

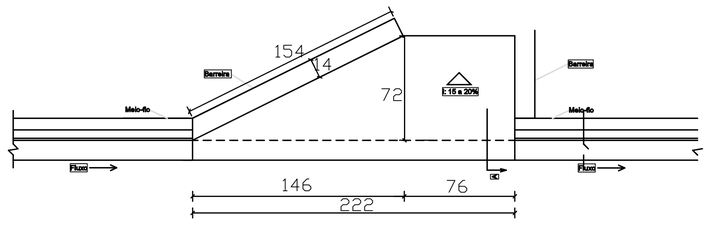

PLANTA

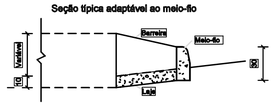

CORTE A-A'

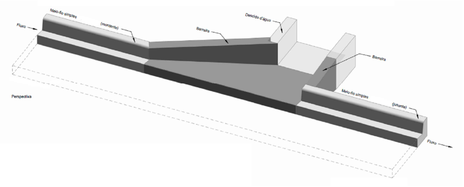

LEGENDA

- SENTIDO DE ESCOAMENTO DAS SARJETAS
  declividade longitudinal mínima 0,5%
- SARJETA DE CONCRETO
  i=7% 45x10cm
- GUIA (MEIO-FIO) 100X15X13X30 CM

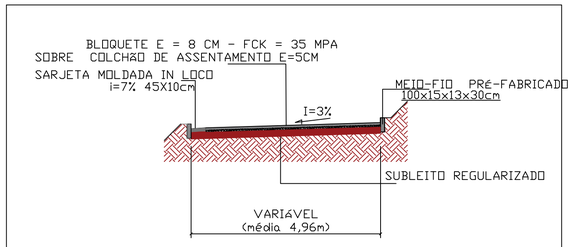

SEÇÃO TRANSVERSAL TIPO
COM SARJETA APENAS DE UM LADO

TÍTULO: PROJETO DE INFRAESTRUTURA PAVIMENTAÇÃO DE VIAS		PROPRIETÁRIO: PREFEITURA MUNICIPAL DE DELFIM MOREIRA	
		LOCAL: TRECHO 1 BAIRRO DIVISA - DELFIM MOREIRA - MG	
AUTOR DO PROJETO Eng. Civil Bianca Aparecida Ribeiro CREA-MG 252561/D		DESENHO: PLANTA DE CALÇAMENTO PLANTA DE DRENAGEM DETALHES	
	DATA: OUTUBRO DE 2026	ESCALA: INDICADA	REVISÃO: ZERO / FOLHA: 1/1

Para confirmar a validade deste documento acesse https://sgpm.mpta.com.br/validar e utilize o código 7821-7A03-3389-0076

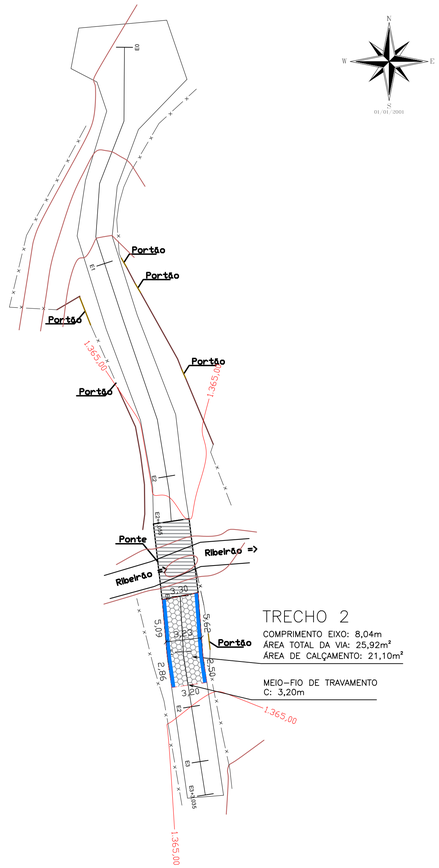

TRECHO 2
COMPRIMENTO EIXO: 8,04m
ÁREA TOTAL DA VIA: 25,92m²
ÁREA DE CALÇAMENTO: 21,10m²

Estrada Bairro Divisa 02
PLANTA DE CALÇAMENTO
ESCALA 1/250

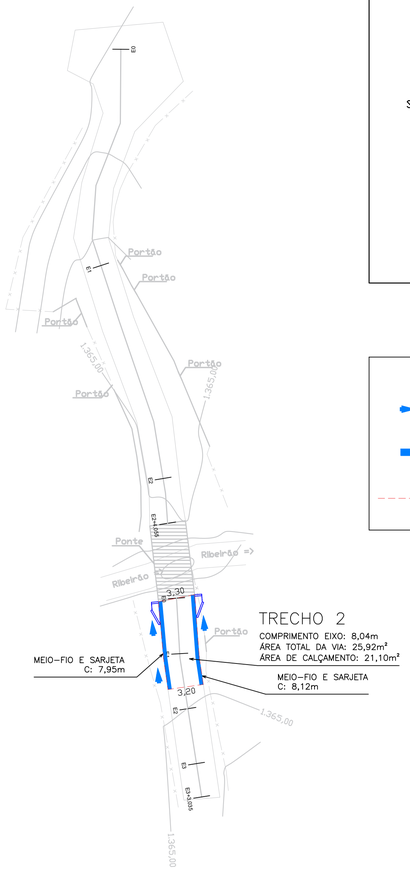

TRECHO 2
COMPRIMENTO EIXO: 8,04m
ÁREA TOTAL DA VIA: 25,92m²
ÁREA DE CALÇAMENTO: 21,10m²

Estrada Bairro Divisa 02
PLANTA DE DRENAGEM
ESCALA 1/250

SEÇÕES TRANSVERSAIS

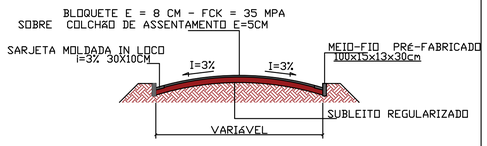

SEÇÃO TRANSVERSAL TIPO
COM SARJETA DOS DOIS LADOS
ESCALA 1/100

LEGENDA

- SENTIDO DE ESCOAMENTO DAS SARJETAS
  declividade longitudinal mínima 0,5%
- SARJETA DE CONCRETO
  i=7% 30x10cm
- GUIA (MEIO-FIO) 100X15X13X30 CM

ENTRADA PARA DESCIDA D'ÁGUA - EDA 02 A

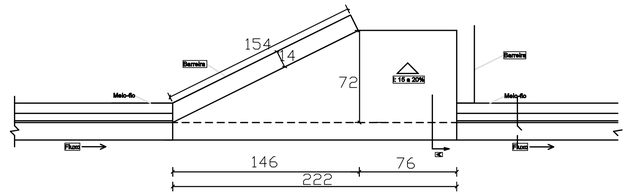

PLANTA



CORTE A-A'

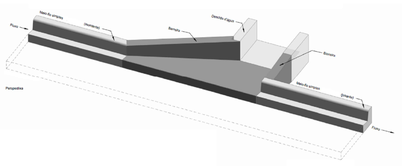

TÍTULO: PROJETO DE INFRAESTRUTURA PAVIMENTAÇÃO DE VIAS		PROPRIETÁRIO: PREFEITURA MUNICIPAL DE DELFIM MOREIRA	
		LOCAL: TRECHO 2 BAIRRO DIVISA - DELFIM MOREIRA - MG	
AUTOR DO PROJETO Eng. Civil Bianca Aparecida Ribeiro CREA-MG 252561/D		DESENHO: PLANTA DE CALÇAMENTO PLANTA DE DRENAGEM DETALHES	
	DATA: OUTUBRO DE 2026	ESCALA: INDICADA	REVISÃO: ZERO / FOLHA: 1/1

Para conferir a validade deste documento acesse https://siginf.mg.gov.br e utilize o código 1CF7-B6C5-5DE8-5916

ENTRADA PARA DESCIDA D'ÁGUA - EDA 02 A

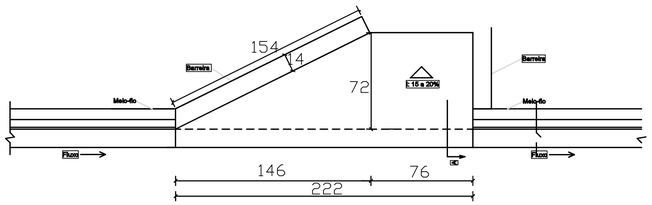

PLANTA



CORTE A-A'

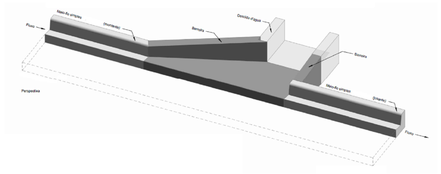

SEÇÕES TRANSVERSAIS

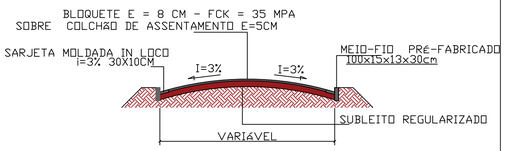

SEÇÃO TRANSVERSAL TIPO
COM SARJETA DOS DOIS LADOS
ESCALA 1/100

LEGENDA

- SENTIDO DE ESCOAMENTO DAS SARJETAS
  declividade longitudinal mínima 0,5%
- SARJETA DE CONCRETO
  i=7% 30x10cm
- GUIA (MEIO-FIO) 100X15X13X30 CM

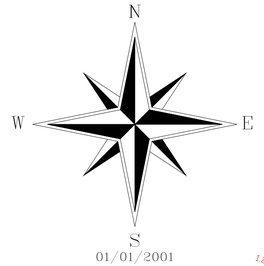

01/01/2001

TÍTULO: PROJETO DE INFRAESTRUTURA — PAVIMENTAÇÃO DE VIAS		PROPRIETÁRIO: PREFEITURA MUNICIPAL DE DELFIM MOREIRA		
		LOCAL: THECHO 3 — BAIRRO MONJOLINHO - DELFIM MOREIRA - MG		
AUTOR DO PROJETO: Eng. Civil Bianca Aparecida Ribeiro CREA-MG 252561/D		DESENHO: PLANTA DE CALÇAMENTO, PLANTA DE DRENAGEM, DETALHES		
	DATA: OUTUBRO DE 2026	ESCALA: INDICADA	REVISÃO: ZERO	FOLHA: 1/1

Para conferir a validade deste documento acesse https://siginfra.com.br/validar e utilize o código 7527-3823-3381-6976

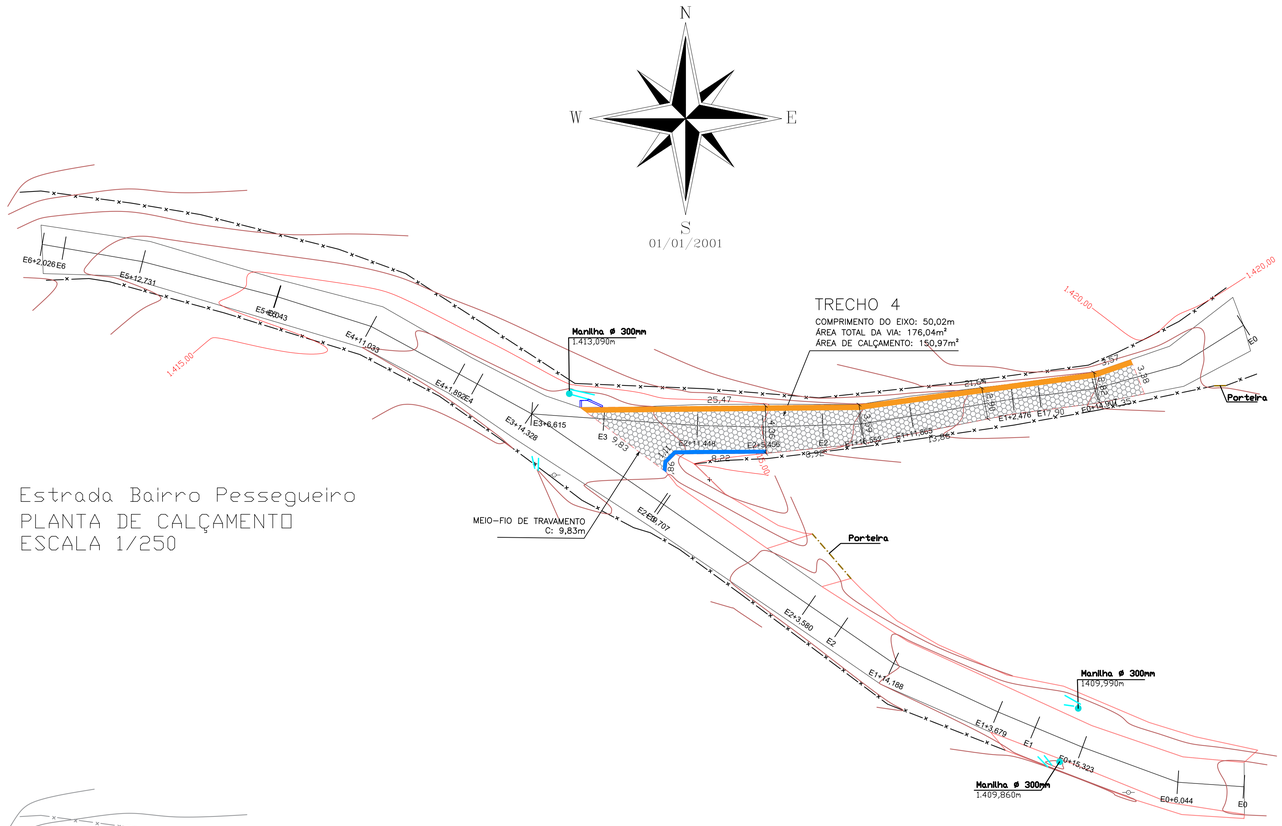

Estrada Bairro Pessegueiro
PLANTA DE CALÇAMENTO
ESCALA 1/250

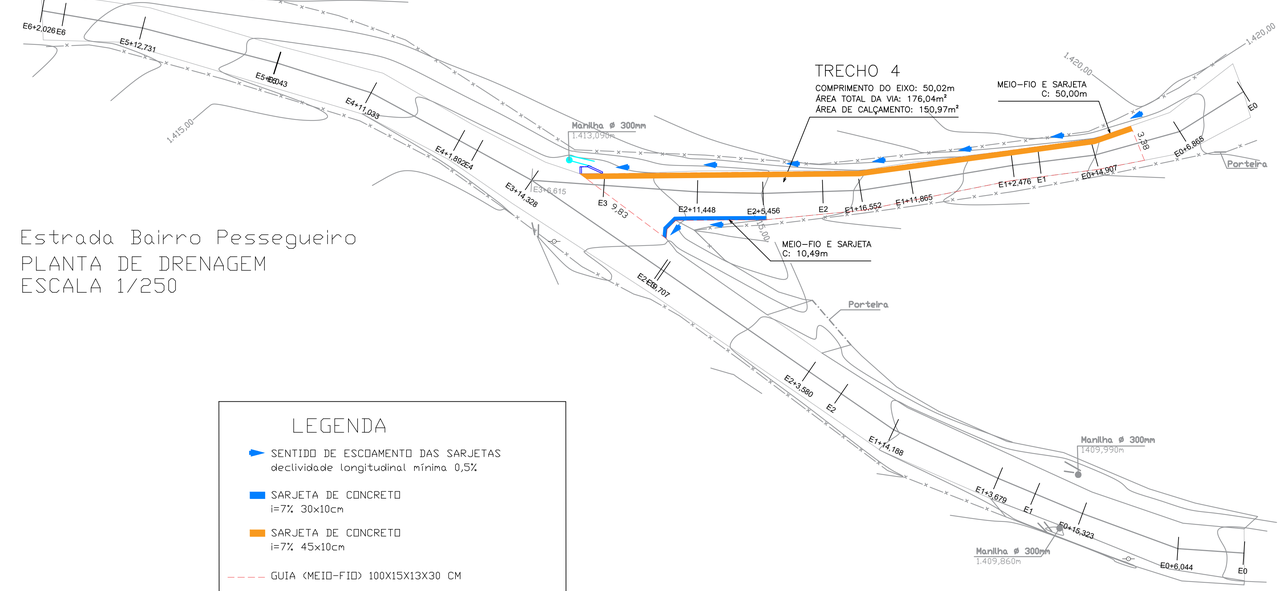

Estrada Bairro Pessegueiro
PLANTA DE DRENAGEM
ESCALA 1/250

LEGENDA

- SENTIDO DE ESCOAMENTO DAS SARJETAS
  declividade longitudinal mínima 0,5%
- SARJETA DE CONCRETO
  i=7% 30x10cm
- SARJETA DE CONCRETO
  i=7% 45x10cm
- GUIA (MEIO-FIO) 100X15X13X30 CM

ENTRADA PARA DESCIDA D'ÁGUA - EDA 02 A

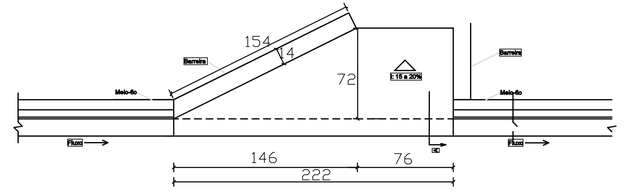

PLANTA

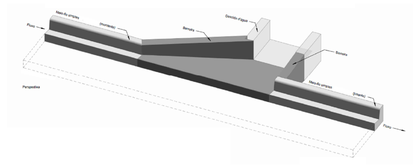

Seção típica adaptável ao meio-fio



CORTE A-A'

SEÇÃO TRANSVERSAL TIPO
COM SARJETA APENAS DE UM LADO

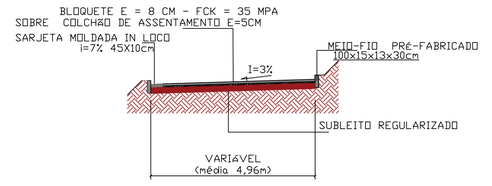

SEÇÕES TRANSVERSAIS

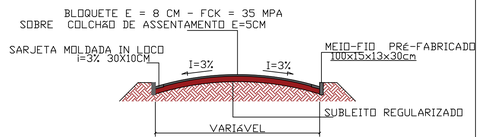

SEÇÃO TRANSVERSAL TIPO
COM SARJETA DOS DOIS LADOS
ESCALA 1/100

TÍTULO: PROJETO DE INFRAESTRUTURA PAVIMENTAÇÃO DE VIAS		PROPRIETÁRIO: PREFEITURA MUNICIPAL DE DELFIM MOREIRA		
		LOCAL: TRECHO 4 BAIRRO PESSEGUEIRO - DELFIM MOREIRA - MG		
AUTOR DO PROJETO Eng. Civil Bianca Aparecida Ribeiro CREA-MG 252561/D		DESENHO: PLANTA DE CALÇAMENTO PLANTA DE DRENAGEM DETALHES		
	DATA: OUTUBRO DE 2026	ESCALA: INDICADA	REVISÃO: ZERO	FOLHA: 1/1

Para conferir a validade deste documento acesse https://migrar.tce.mg.gov.br e informe o código: HCFTBGCP-53875970

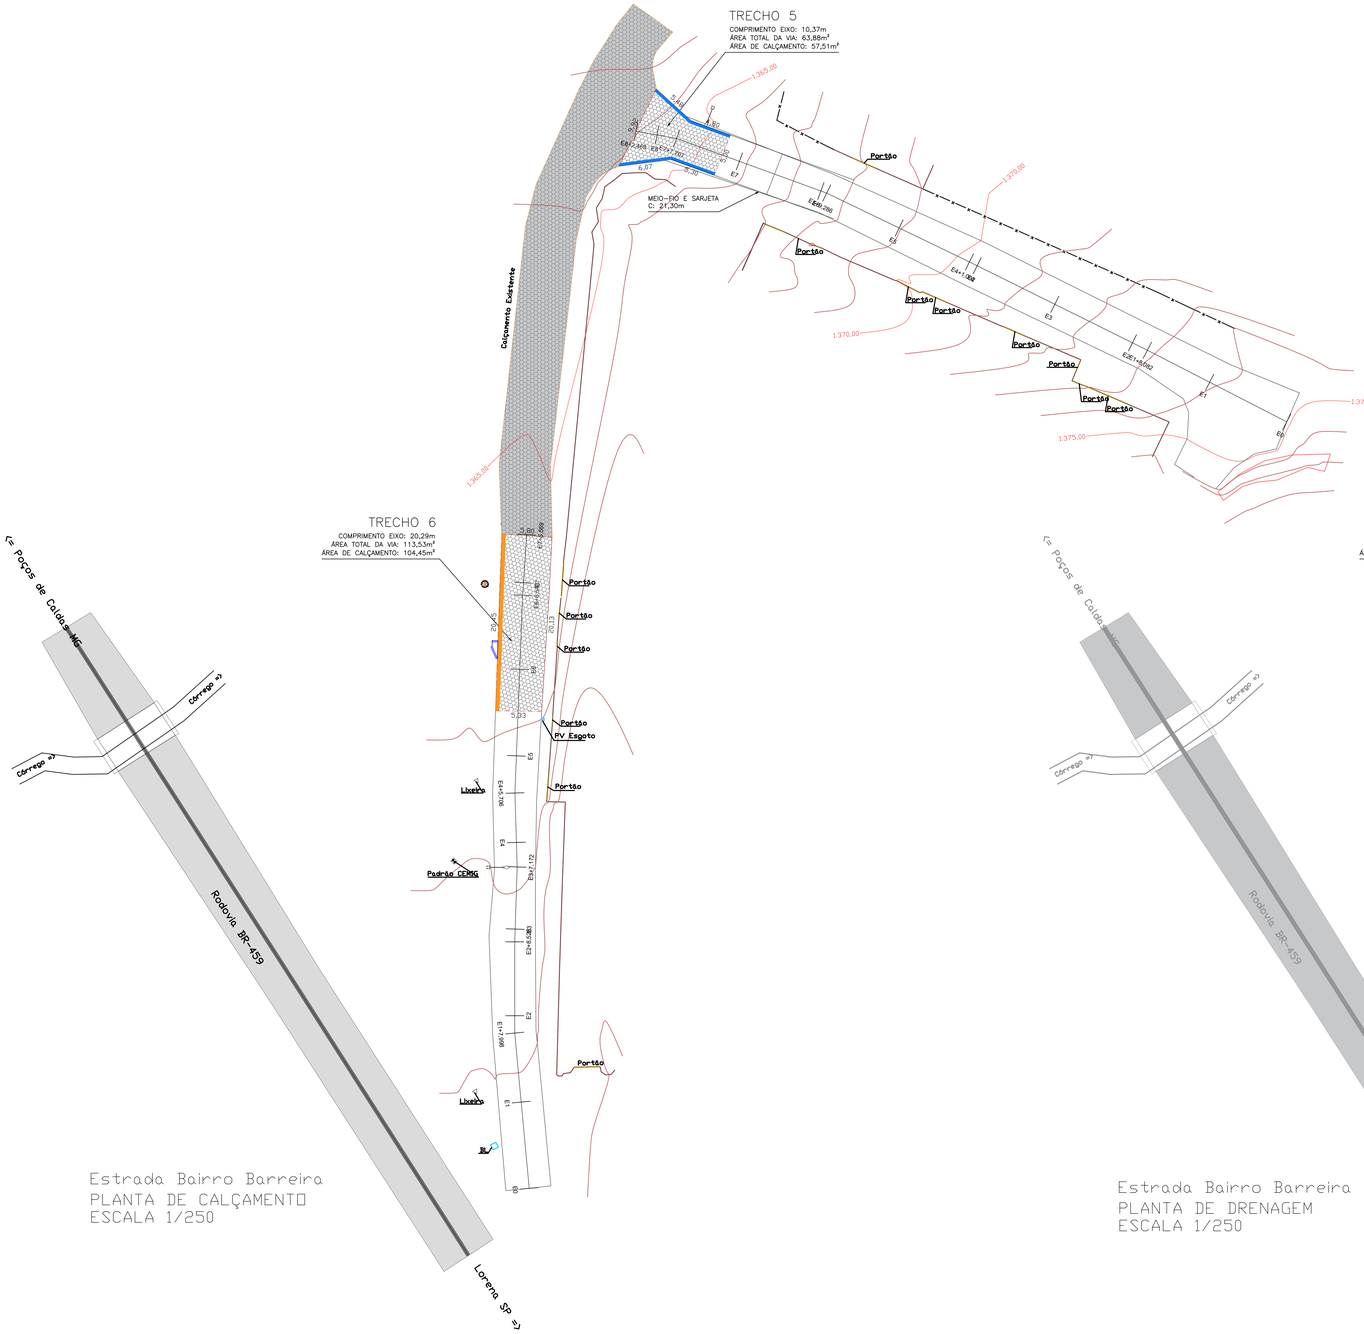

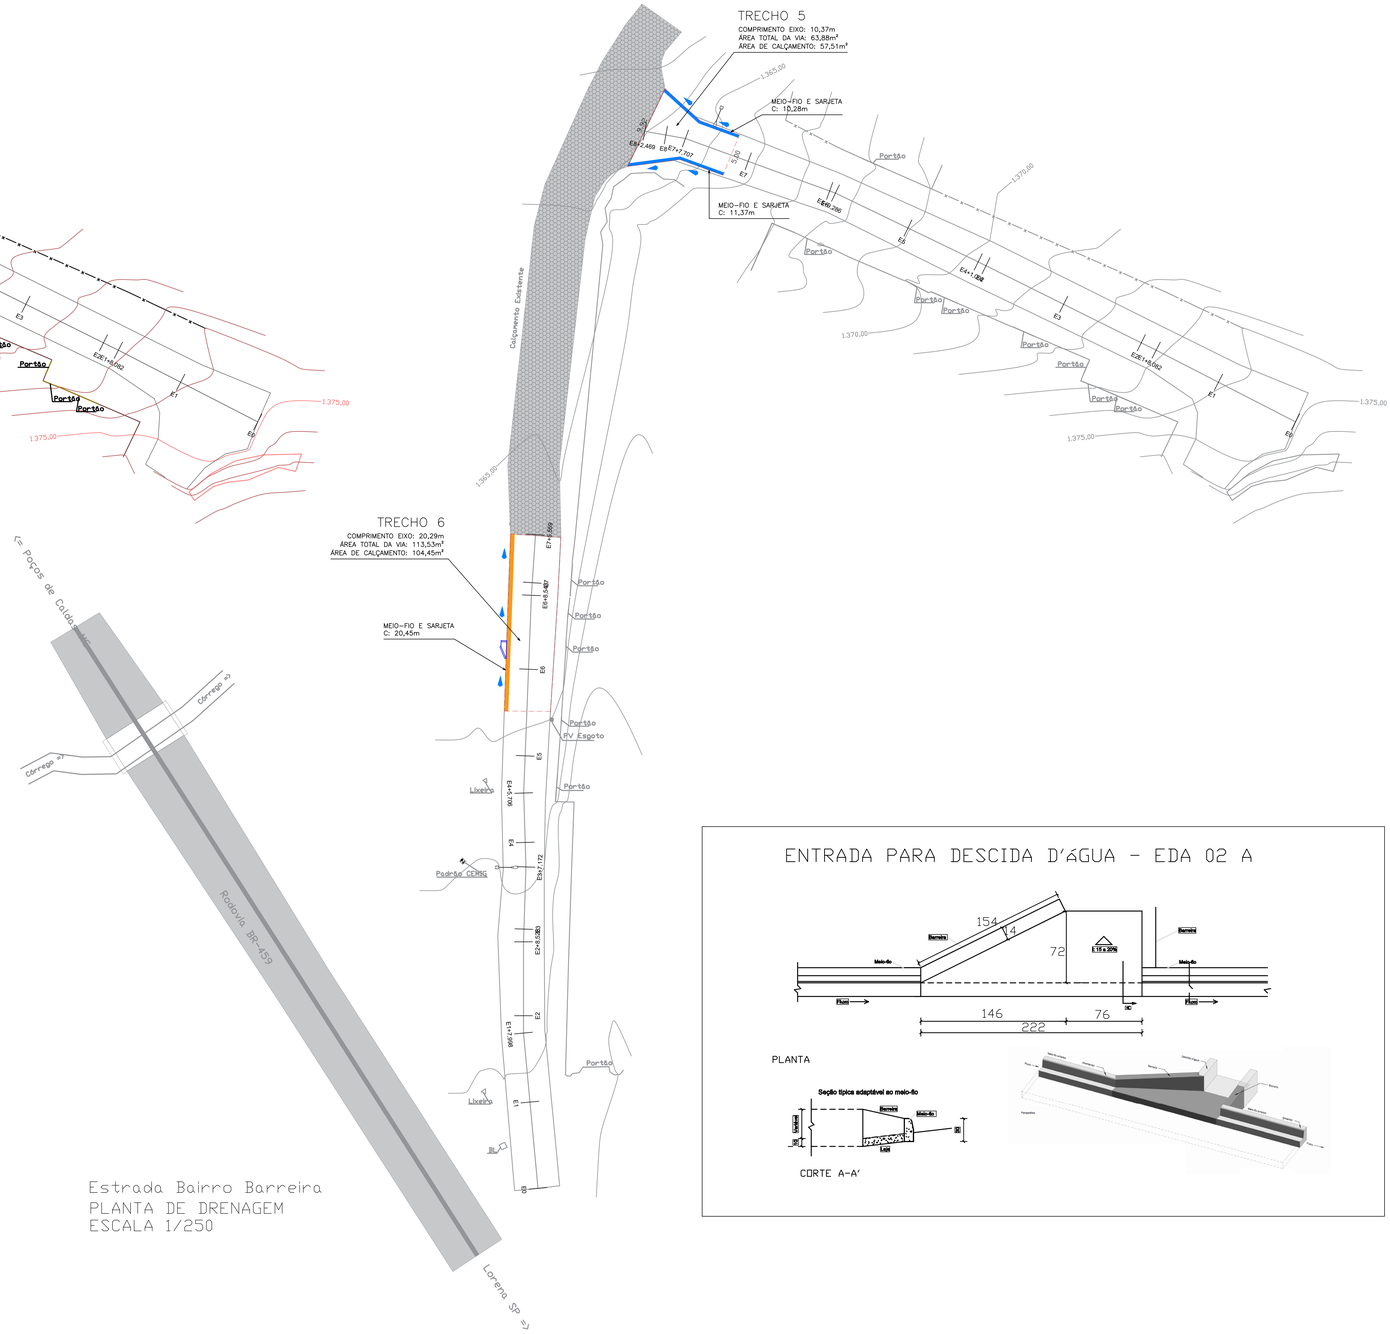

ENTRADA PARA DESCIDA D'ÁGUA - EDA 02 A

PLANTA

CORTE A-A'

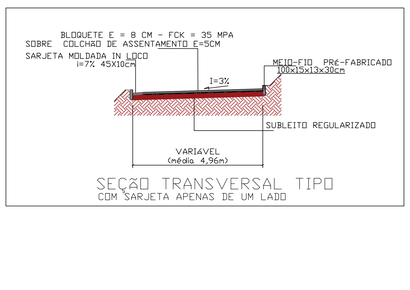

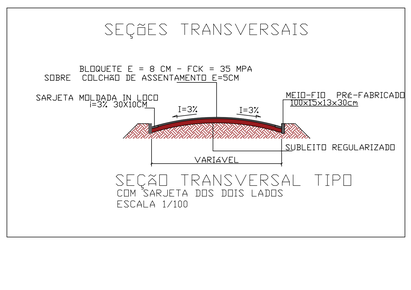

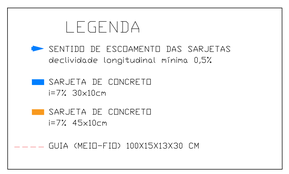

TÍTULO: PROJETO DE INFRAESTRUTURA — PAVIMENTAÇÃO DE VIAS		PROPRIETÁRIO: PREFEITURA MUNICIPAL DE DELFIM MOREIRA	
		LOCAL: BAIRRO BARREIRA TRECHOS 5 E 6 — BAIRRO BARREIRA - DELFIM MOREIRA - MG	
AUTOR DO PROJETO: Eng. Civil Bianca Aparecida Ribeiro — CREA-MG 252561/D		DESENHO: PLANTA DE CALÇAMENTO, PLANTA DE DRENAGEM, DETALHES	
	DATA: OUTUBRO DE 2026	ESCALA: INDICADA	REVISÃO: ZERO — FOLHA: 1/1

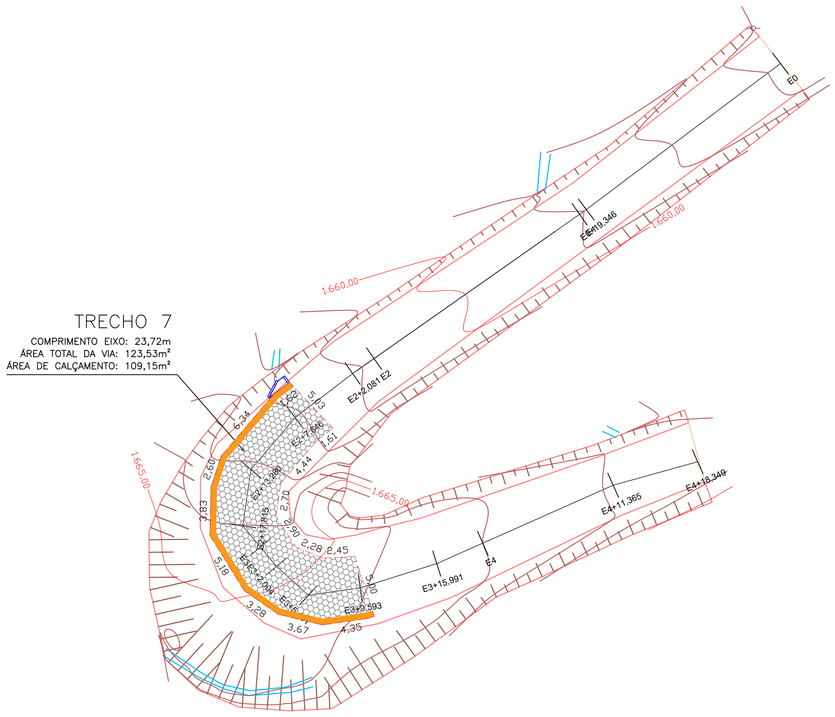

Estrada Bairro Pitangal
PLANTA DE CALÇAMENTO
ESCALA 1/250

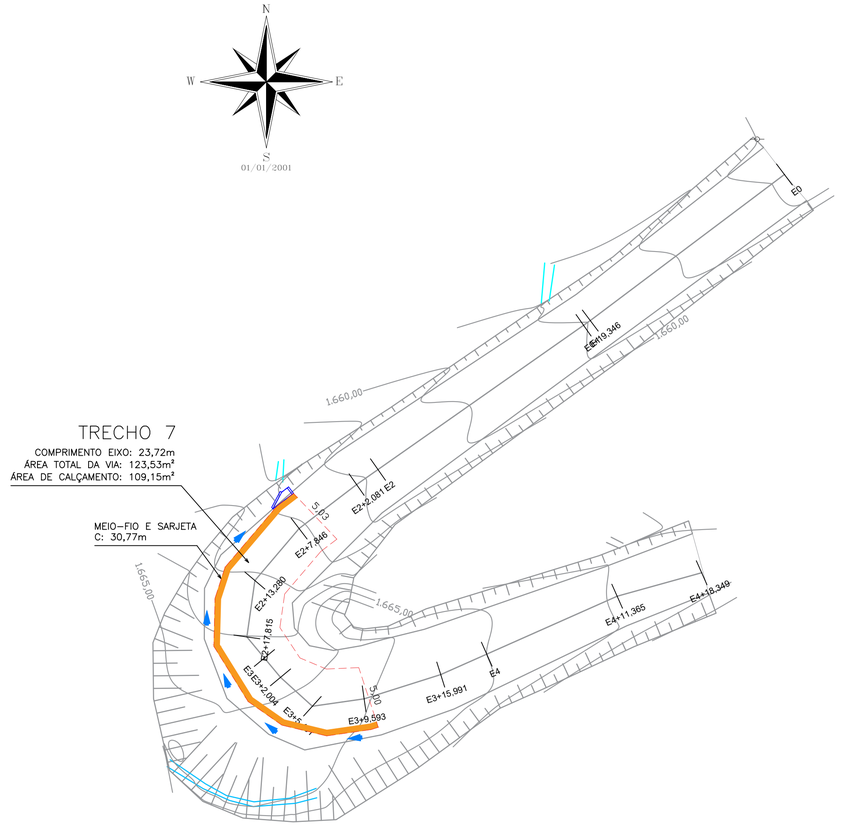

Estrada Bairro Pitangal
PLANTA DE DRENAGEM
ESCALA 1/250

LEGENDA

- SENTIDO DE ESCOAMENTO DAS SARJETAS declividade longitudinal mínima 0,5%
- SARJETA DE CONCRETO i=7% 45x10cm
- GUIA (MEIO-FIO) 100X15X13X30 CM

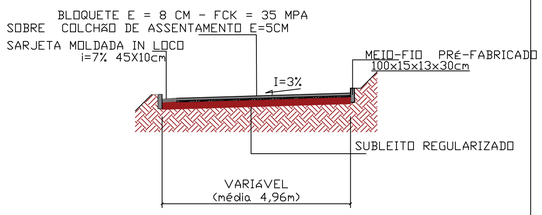

SEÇÃO TRANSVERSAL TIPO
COM SARJETA APENAS DE UM LADO

ENTRADA PARA DESCIDA D'ÁGUA - EDA 02 A

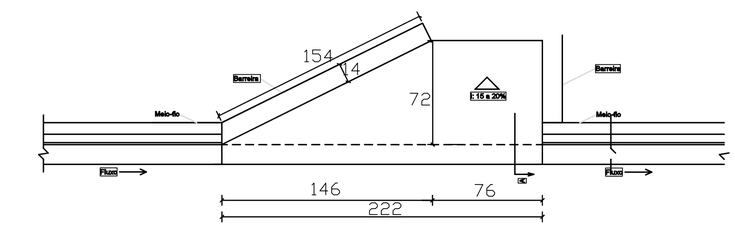

PLANTA

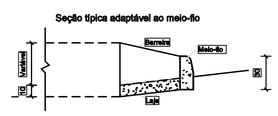

CORTE A-A'

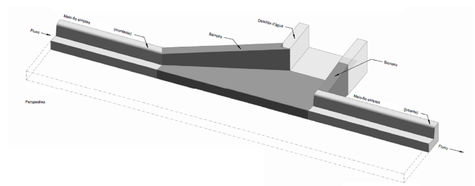

TÍTULO PROJETO DE INFRAESTRUTURA PAVIMENTAÇÃO DE VIAS		PROPRIETÁRIO PREFEITURA MUNICIPAL DE DELFIM MOREIRA		
		LOCAL TRECHO 7 BAIRRO PITANGAL - DELFIM MOREIRA - MG		
AUTOR DO PROJETO Eng. Civil Bianca Aparecida Ribeiro CREA-MG 252561/D		DESENHO PLANTA DE CALÇAMENTO PLANTA DE DRENAGEM DETALHES		
	DATA OUTUBRO DE 2026	ESCALA INDICADA	REVISÃO ZERO	FOLHA 1/1

Para confirmar a validade deste documento acesse https://signal.mutua.com.br/#/valida e utilize o código 7521-3623-5384-6976

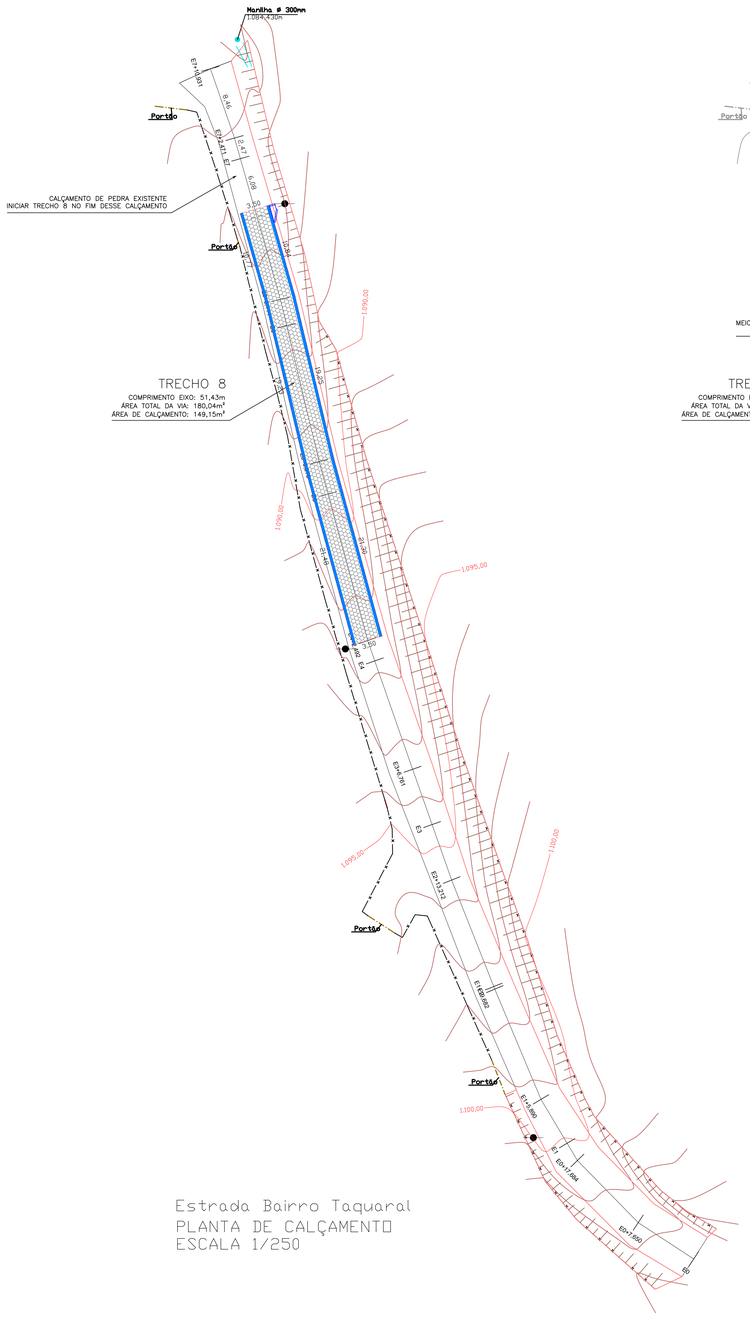
Manilha ø 300mm
1.094,43m
Por-16o
Por-16d
CALÇAMENTO DE PEDRA EXISTENTE
INICIAR TRECHO 8 NO FIM DESSE CALÇAMENTO
TRECHO 8
COMPRIMENTO EIXO: 51,43m
ÁREA TOTAL DA VIA: 180,04m²
ÁREA DE CALÇAMENTO: 149,15m²
1.090,00
1.095,00
1.100,00
EST+0,00
EST+20,00
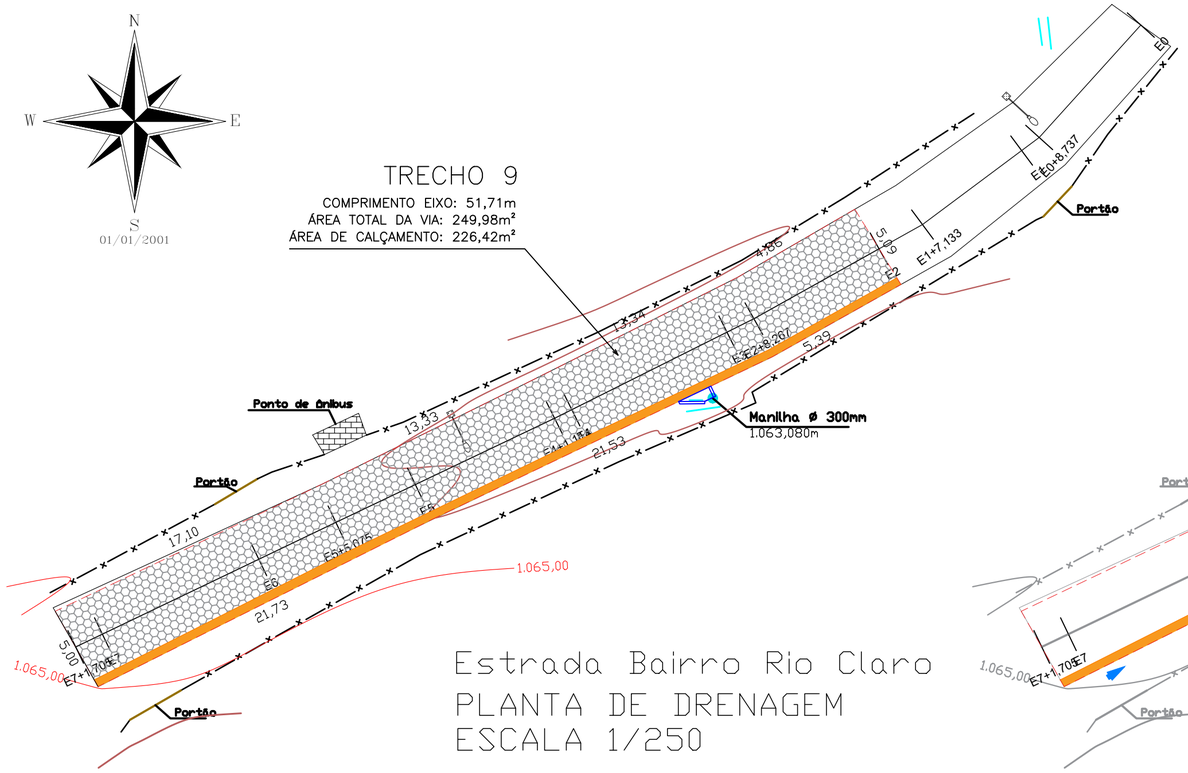

Estrada Bairro Rio Claro
PLANTA DE DRENAGEM
ESCALA 1/250

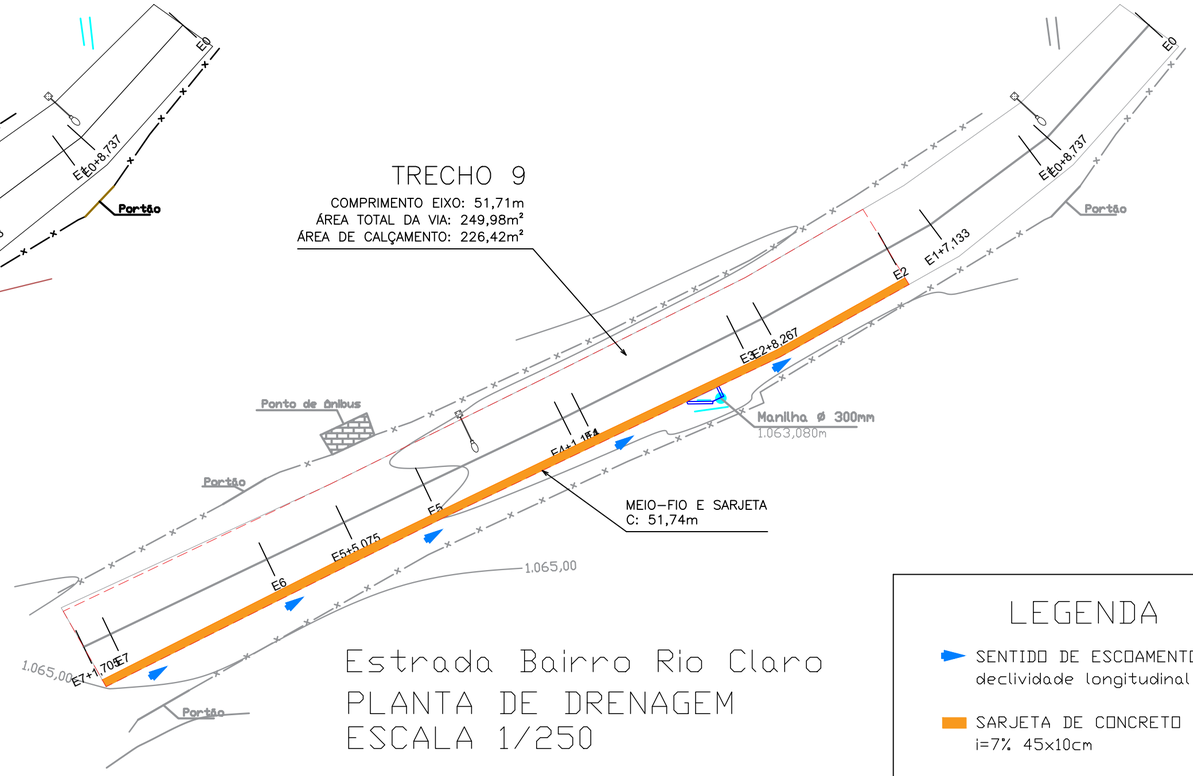

Estrada Bairro Rio Claro
PLANTA DE DRENAGEM
ESCALA 1/250

LEGENDA

- SENTIDO DE ESCOAMENTO DAS SARJETAS
  declividade longitudinal mínima 0,5%
- SARJETA DE CONCRETO
  i=7% 45x10cm
- GUIA (MEIO-FIO) 100X15X13X30 CM

ENTRADA PARA DESCIDA D'ÁGUA - EDA 02 A

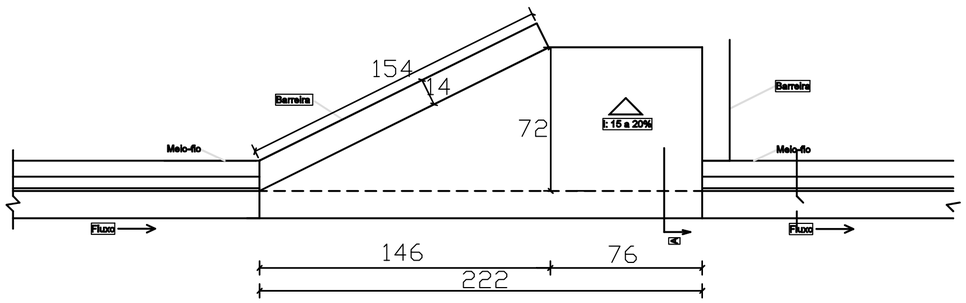

PLANTA

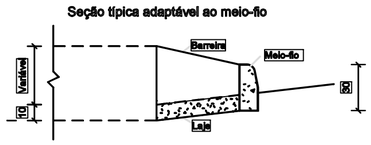

CORTE A-A'

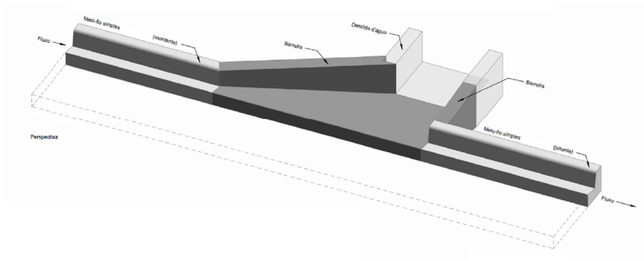

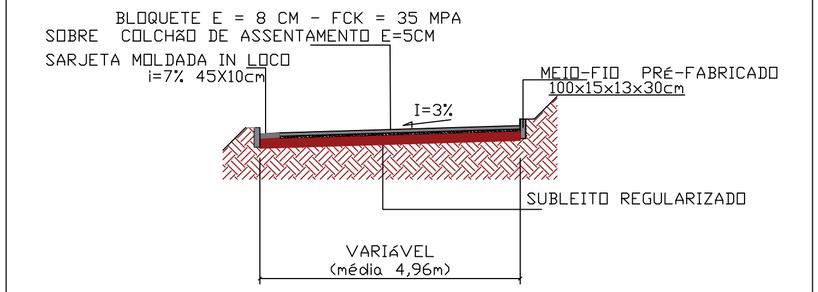

SEÇÃO TRANSVERSAL TIPO
COM SARJETA APENAS DE UM LADO

TÍTULO: PROJETO DE INFRAESTRUTURA PAVIMENTAÇÃO DE VIAS		PROPRIETÁRIO: PREFEITURA MUNICIPAL DE DELFIM MOREIRA	
		LOCAL: TRECHO 9 BAIRRO RIO CLARO - DELFIM MOREIRA - MG	
AUTOR DO PROJETO Eng. Civil Bianca Aparecida Ribeiro CREA-MG 252561/D		DESENHO: PLANTA DE CALÇAMENTO PLANTA DE DRENAGEM DETALHES	
	DATA: OUTUBRO DE 2026	ESCALA: INDICADA	REVISÃO: ZERO / FOLHA: 1/1

Para confirmar a validade deste documento acesse https://signer.mitrua.com.br/#/valida e utilize o código 7321-3623-3384-6976

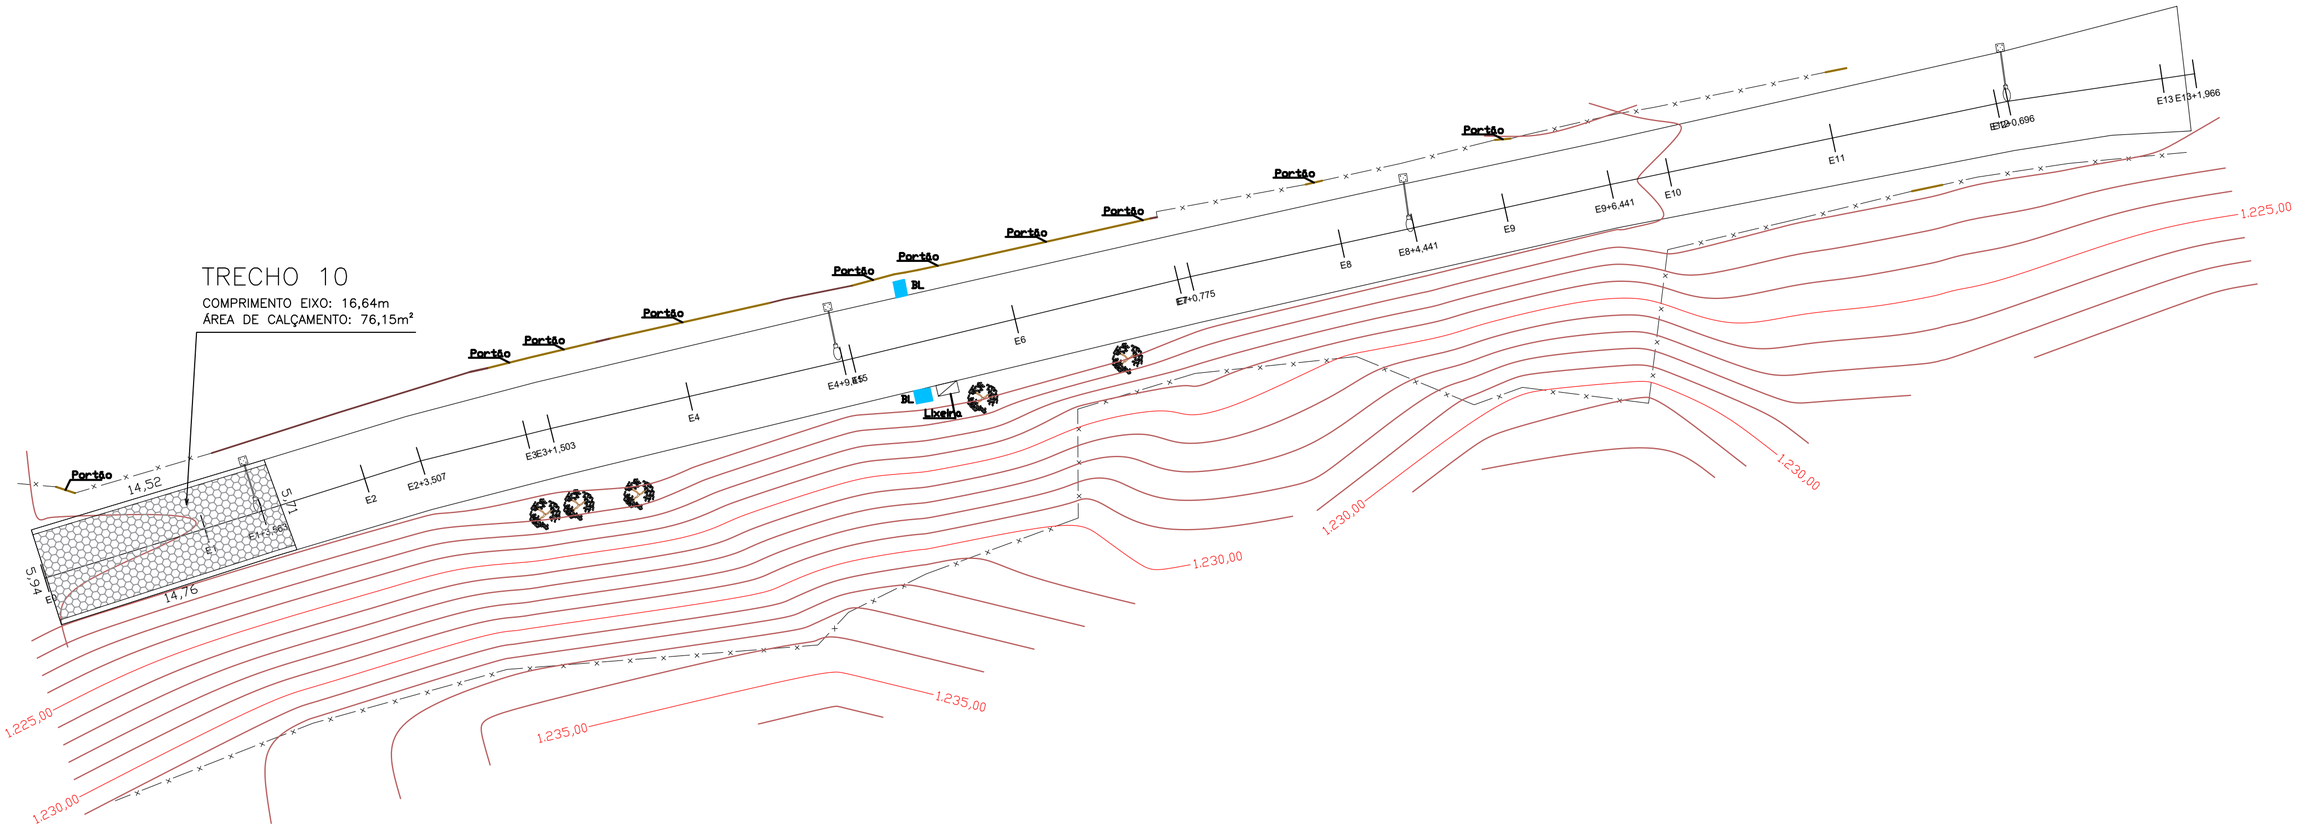

Estrada Bairro Rosário
PLANTA DE CALÇAMENTO
ESCALA 1/250

TÍTULO PROJETO DE INFRAESTRUTURA PAVIMENTAÇÃO DE VIAS	PROPRIETÁRIO PREFEITURA MUNICIPAL DE DELFIM MOREIRA
	LOCAL TRECHO 10 BAIRRO ROSÁRIO - DELFIM MOREIRA - MG
AUTOR DO PROJETO Eng. Civil Bianca Aparecida Ribeiro CREA-MG 252561/D	DESENHO PLANTA DE TROCA DE CALÇAMENTO DETALHES
DATA OUTUBRO DE 2026	ESCALA INDICADA REVISÃO ZERO FOLHA 1/1

Para confirmar a validade deste documento acesse https://signer.mutua.com.br/#/valida e utilize o código 7521-5623-5384-6976

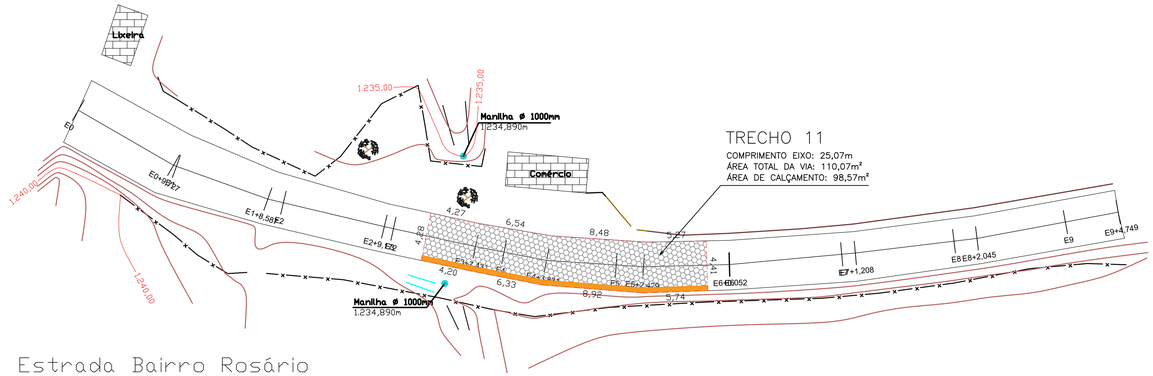

Estrada Bairro Rosário
PLANTA DE DRENAGEM
ESCALA 1/250

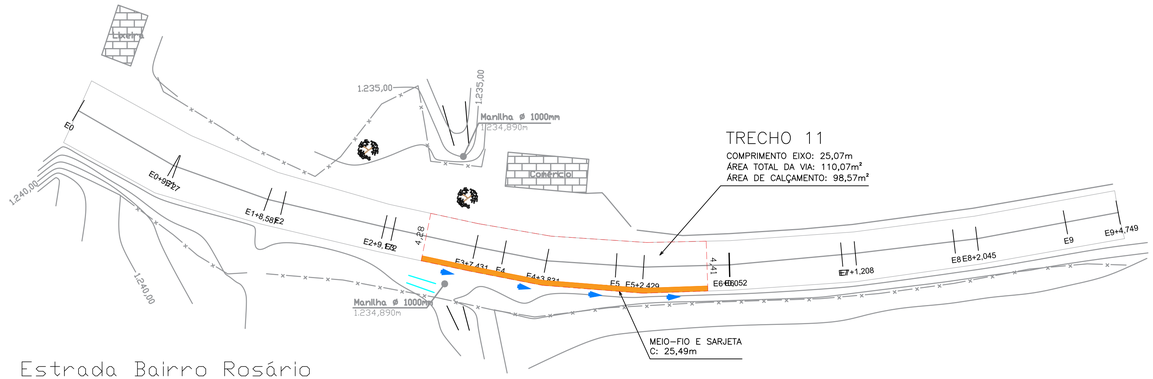

Estrada Bairro Rosário
PLANTA DE DRENAGEM
ESCALA 1/250



ENTRADA PARA DESCIDA D'ÁGUA - EDA 02 A

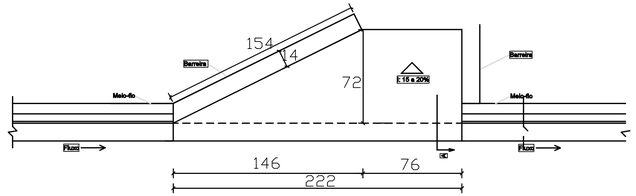

PLANTA



CORTE A-A'

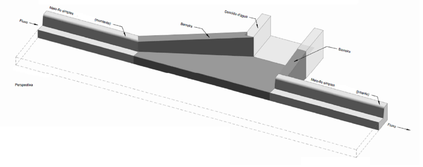

LEGENDA

- SENTIDO DE ESCOAMENTO DAS SARJETAS
  declividade longitudinal mínima 0,5%
- SARJETA DE CONCRETO
  i=7% 45x10cm
- GUIA (MEIO-FIO) 100X15X13X30 CM

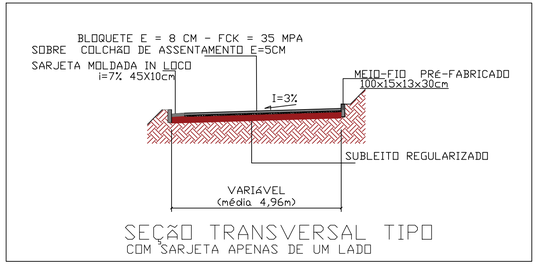

SEÇÃO TRANSVERSAL TIPO
COM SARJETA APENAS DE UM LADO

TÍTULO: PROJETO DE INFRAESTRUTURA PAVIMENTAÇÃO DE VIAS		PROPRIETÁRIO: PREFEITURA MUNICIPAL DE DELFIM MOREIRA	
		LOCAL: TRECHO 11 BAIRRO ROSÁRIO - DELFIM MOREIRA - MG	
AUTOR DO PROJETO Eng. Civil Bianca Aparecida Ribeiro CREA-MG 252561/D		DESENHO: PLANTA DE CALÇAMENTO PLANTA DE DRENAGEM DETALHES	
	DATA: OUTUBRO DE 2026	ESCALA: INDICADA	REVISÃO: ZERO / FOLHA: 1/1

Para conferir a versão deste documento acesse https://agrp.mg.gov.br/validar e utilize o código 7EA7-F0C5-3C6F-0FF6

ENTRADA PARA DESCIDA D'ÁGUA - EDA 02 A

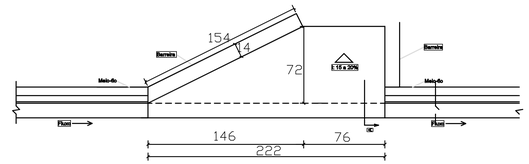

PLANTA

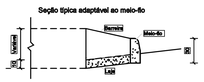

CORTE A-A'

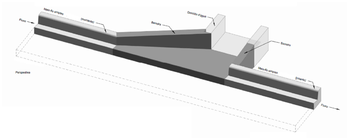

SEÇÕES TRANSVERSAIS

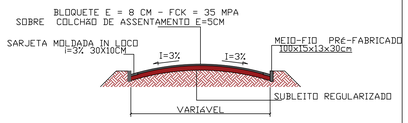

SEÇÃO TRANSVERSAL TIPO
COM SARJETA DOS DOIS LADOS
ESCALA 1/100

LEGENDA

- SENTIDO DE ESCOAMENTO DAS SARJETAS
  declividade longitudinal mínima 0,5%
- SARJETA DE CONCRETO
  i=7% 30x10cm
- GUIA (MEIO-FIO) 100X15X13X30 CM

TRECHO 12
COMPRIMENTO EIXO: 53,38m
ÁREA TOTAL DA VIA: 187,01m²
ÁREA DE CALÇAMENTO: 155,55m²

MEIO-FIO E SARJETA
C: 53,41m

MEIO-FIO E SARJETA
C: 53,36m

Estrada Bairro Barra
PLANTA DE CALÇAMENTO
ESCALA 1/250

Estrada Bairro Barra
PLANTA DE DRENAGEM
ESCALA 1/250

TÍTULO: PROJETO DE INFRAESTRUTURA — PAVIMENTAÇÃO DE VIAS		PROPRIETÁRIO: PREFEITURA MUNICIPAL DE DELFIM MOREIRA	
		LOCAL: TRECHO 12 — BAIRRO BARRA - DELFIM MOREIRA - MG	
AUTOR DO PROJETO: Eng. Civil Bianca Aparecida Ribeiro CREA-MG 252561/D		DESENHO: PLANTA DE CALÇAMENTO, PLANTA DE DRENAGEM, DETALHES	
	DATA: OUTUBRO DE 2026	ESCALA: INDICADA	REVISÃO: ZERO / FOLHA: 1/1

ENTRADA PARA DESCIDA D'ÁGUA - EDA 02 A

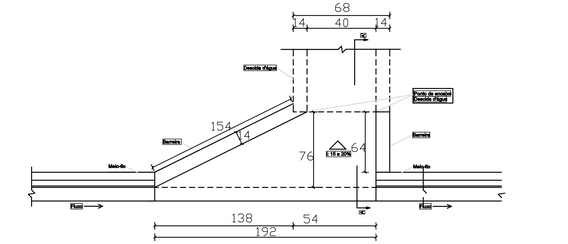

PLANTA

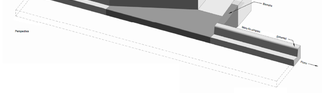

CORTE A-A'

DESCIDA D'ÁGUA TIPO RÁPIDO -

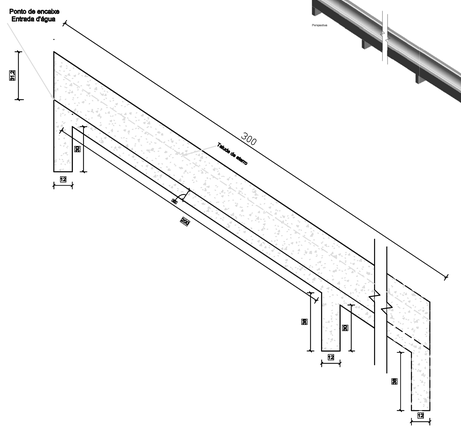

Seção longitudinal
Sem escala

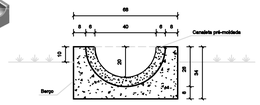

Seção transversal
Sem escala

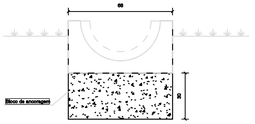

Detalhe do bloco de ancoragem
Sem escala

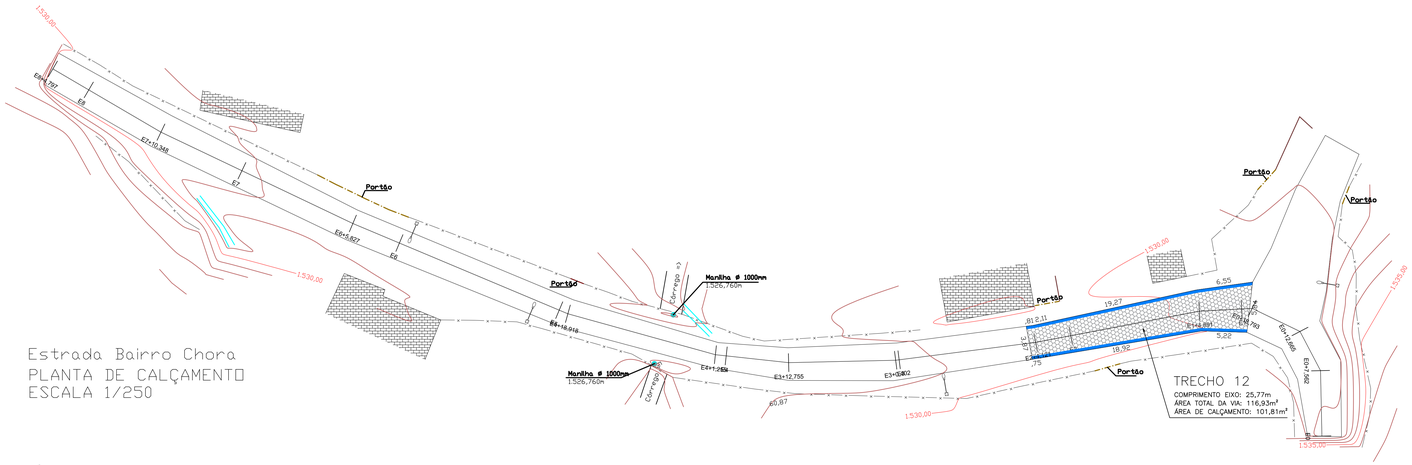

Estrada Bairro Chora
PLANTA DE CALÇAMENTO
ESCALA 1/250

TRECHO 12
COMPRIMENTO EIXO: 25,77m
ÁREA TOTAL DA VIA: 116,93m²
ÁREA DE CALÇAMENTO: 101,81m²

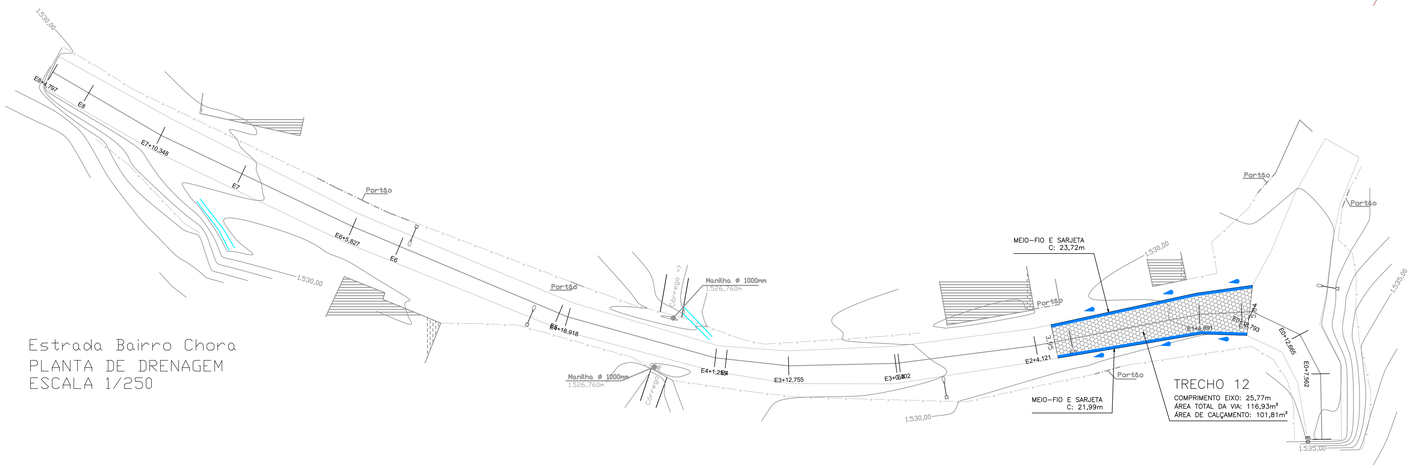

Estrada Bairro Chora
PLANTA DE DRENAGEM
ESCALA 1/250

TRECHO 12
COMPRIMENTO EIXO: 25,77m
ÁREA TOTAL DA VIA: 116,93m²
ÁREA DE CALÇAMENTO: 101,81m²

LEGENDA

- SENTIDO DE ESCOAMENTO DAS SARJETAS
  declividade longitudinal mínima 0,5%
- SARJETA DE CONCRETO
  i=7% 30x10cm

SEÇÕES TRANSVERSAIS

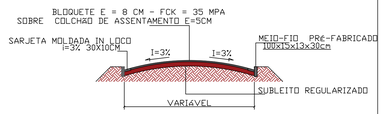

SEÇÃO TRANSVERSAL TIPO
COM SARJETA DOS DOIS LADOS
ESCALA 1/100

TÍTULO: PROJETO DE INFRAESTRUTURA PAVIMENTAÇÃO DE VIAS		PROPRIETÁRIO: PREFEITURA MUNICIPAL DE DELFIM MOREIRA	
		LOCAL: TRECHO 13 BAIRRO CHORA - DELFIM MOREIRA - MG	
AUTOR DO PROJETO: Eng. Civil Bianca Aparecida Ribeiro CREA-MG 252561/D		DESENHO: PLANTA DE CALÇAMENTO PLANTA DE DRENAGEM DETALHES	
	DATA: OUTUBRO DE 2026	ESCALA: INDICADA	REVISÃO: ZERO / FOLHA: 1/1

Documento gerado oficialmente pelo Sistema GOVBR.
Acesse em https://www.gov.br/gestaodocumental