
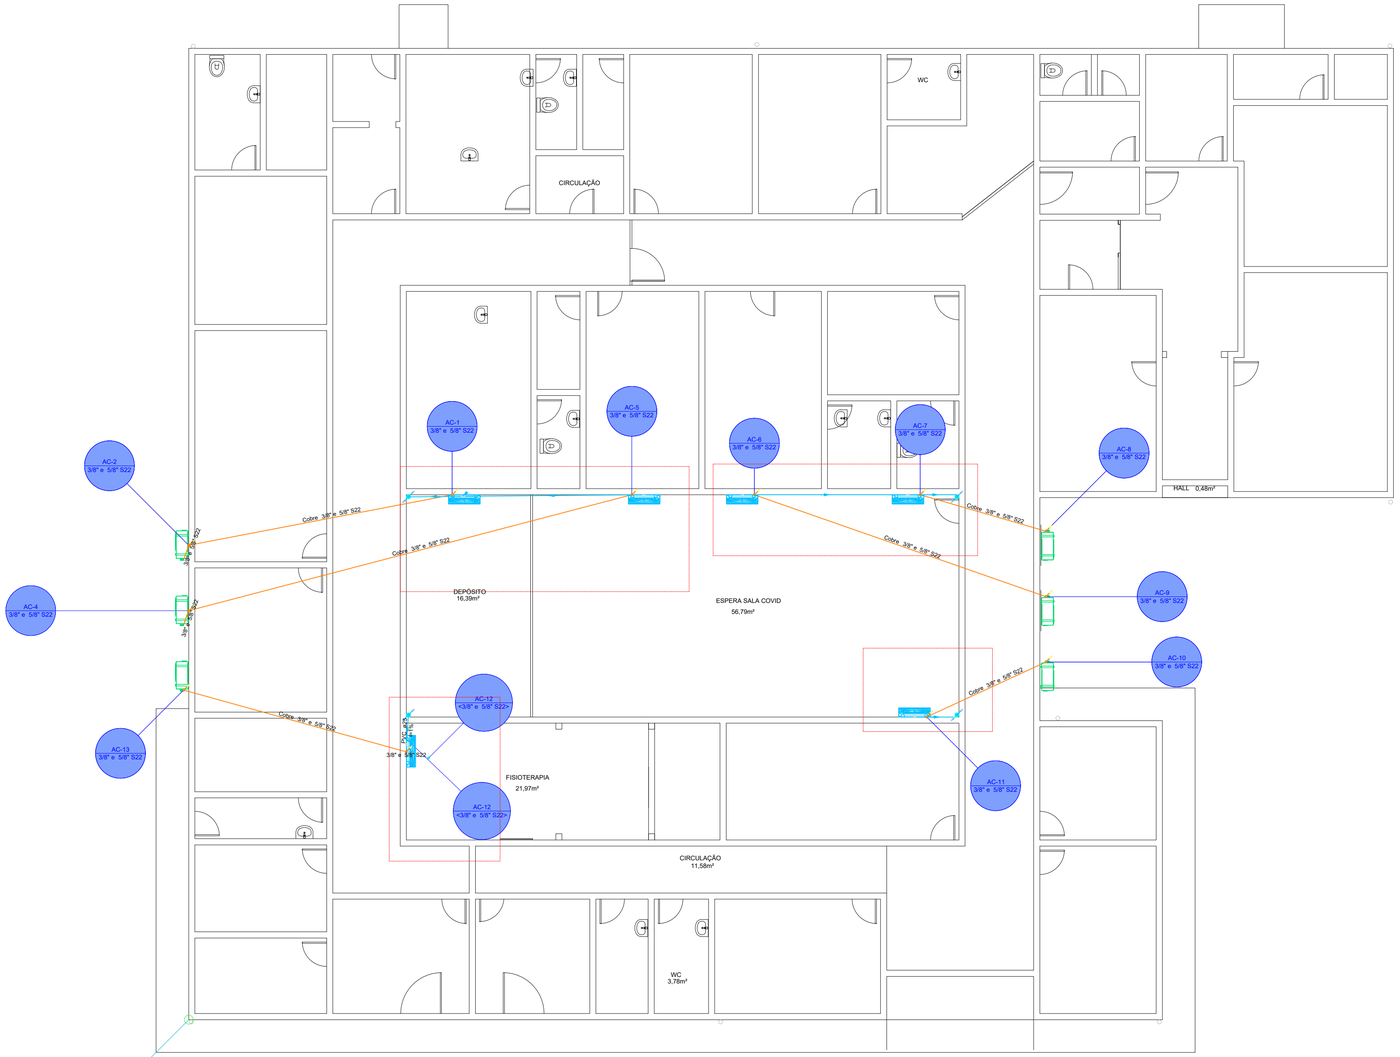



PLANTA BAIXA TÉRREO - CLIMATIZAÇÃO
ESC: 1/150

Lista de materiais - Térreo		
Climatização		
PVC Esgoto		
Curva 90 curta		
40 mm	6 pç	
PVC misto soldável		
Luva soldável c/ rosca		
25 mm -3/4"	6 pç	
PVC rígido soldável		
Bucha de redução sold. longa		
40 mm - 25 mm	6 pç	
Curva de transposição		
25 mm	6 pç	
Joelho 45 soldável		
25 mm	13 pç	
Tubos		
25 mm	64,72 m	
Joelho 90° soldável		
25 mm	3 pç	
Tê 90 soldável		
25 mm	2 pç	
Segmento de duto		
Cabo PP Tetrapolar Isol.PVC - 0,6/1KV		
#2.5 mm²	56.27 m	
Tubo Isolante Esponjoso		
3/8"	56.27 m	
5/8"	56.27 m	
Tubo de cobre flexível		
3/8"	56.27 m	
5/8"	56.27 m	


Legenda de condutos - Térreo
Pluvial

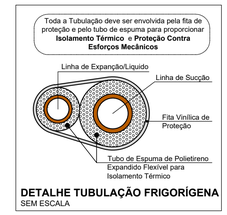


DETALHE TUBULAÇÃO FRIGORÍGENA
SEM ESCALA

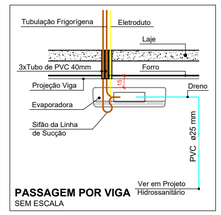


PASSAGEM POR VIGA
SEM ESCALA

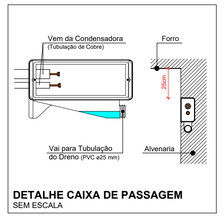


DETALHE CAIXA DE PASSAGEM
SEM ESCALA

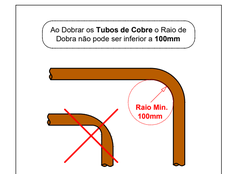


DETALHE DOBRA DA TUBULAÇÃO
SEM ESCALA

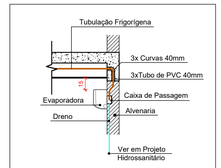


PASSAGEM POR VIGA SAÍDA LATERAL
SEM ESCALA

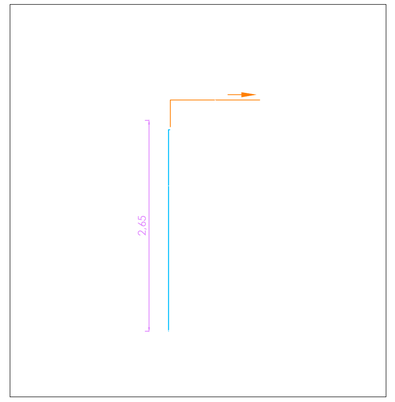


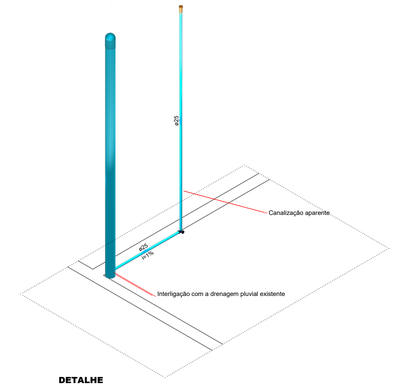


DETALHE
1:150

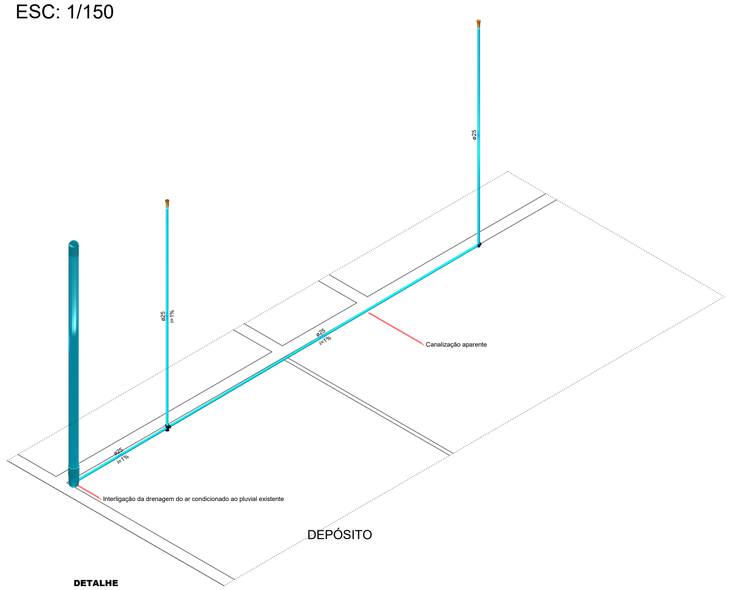

DETALHE
1:150

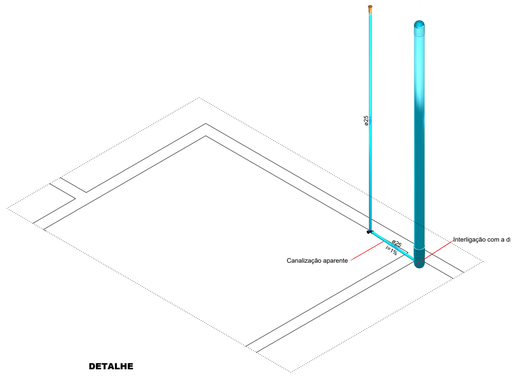

DETALHE
1:150

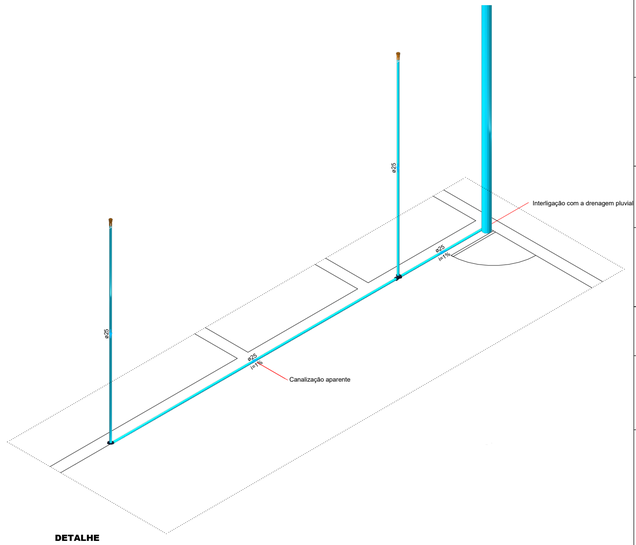

DETALHE
1:150

R00	04/11/2026	EMISSÃO INICIAL
REVISÃO:	DATA:	DESCRIÇÃO:

CARIMBOS E APROVAÇÕES:

AMAVI
ASSOCIAÇÃO DOS MUNICÍPIOS DO ALTO VALE DO ITAJAÍ
(47) 3531-4242
amavi@amavi.org.br
amavi.org.br
@amavi.altovale
Rua XV de Novembro, 737
Centro, Rio do Sul/SC
89160-015

PROPRIETÁRIO / CONTRATANTE:
PREFEITURA MUNICIPAL DE AURORA
CNPJ: 83.102.624/0001-47

ASSINATURA:

RESPONSÁVEL TÉCNICO PROJETO:
GABRIEL SOLDATELLI MURARA
ENGENHEIRO SANITARISTA-AMBIENTAL
CREA: 071.197-1-SC

ASSINATURA:
Documento assinado digitalmente
GABRIEL SOLDATELLI MURARA
Data: 11/11/2026 08:31:55-0300
Verifique em https://validar.iti.gov.br

PROJETO: CLIMATIZAÇÃO
ETAPA: PROJETO BÁSICO

OBRA:
SECRETARIA DE SAÚDE - REFORMA COBERTURA

LOGRADOURO: RUA 25 DE JULHO
BAIRRO: CENTRO
Nº: 100
MUNICÍPIO: AURORA
UF: SC
CEP: 89186-000

ÁREA INTERVENÇÃO:
612,80 m²

CONTEÚDO:
PLANTA BAIXA - CLIMATIZAÇÃO
DETALHES
LISTA DE MATERIAIS

ESCALA: INDICADA
DATA: NOV/2026
CÓDIGO AMAVI: 4090
DESENHISTA: GABRIEL SOLDATELLI MURARA

CLI-PB 01/01

TODOS OS DIREITOS RESERVADOS. PROIBIDA A REPRODUÇÃO PARCIAL OU TOTAL. DESENHO VÁLIDO SOMENTE ASSINADO PELO RESPONSÁVEL DO PROJETO.