
RESERVATÓRI0 3

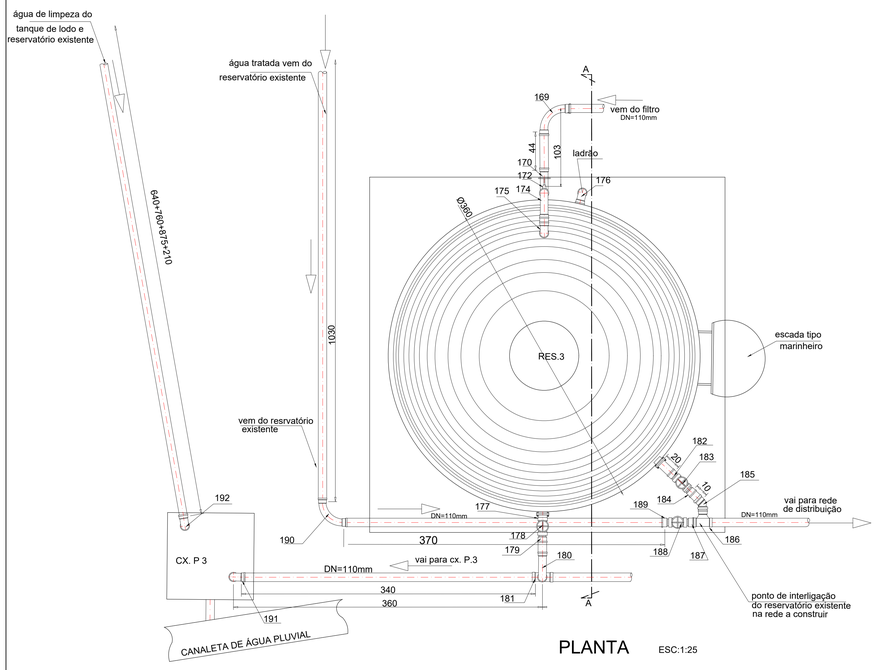

PLANTA ESC:1:25

LEGENDA INDICATIVA DE NUMERAÇÃO DE CONEXÕES

RESERVATÓRIO 3

- 169; 170; 174; 180;196; 197; 198 - curva longa 90º DN=110mm
- 172; 178; 183;200; 203 - registro de gaveta 4"
- 171; 173; 177; 179; 182; 184; 199; 201; 202; 204 adaptador DN 100/110
- 181; 186 - T DN=110mm
- 185 curva curta 45º DN=110mm
- 175; 176; 191;192 JOELHO 90º DN=110mm

LISTA DE QUANTIDADES Nº 10


tubo de PVC classe 12 DN=110mm
3.4+0.35+0.20+6.4+7.6+8.75+2.1+3+5.1+10.3= 47,2m

curva longa 90º DN=110mm ---------- 7 und
registro de gaveta 4"---------- 5 und
adaptador DN=110mm ----------10 und
T DN=110mm----------2 und
curva curta 45º DN=110mm----------1und
JOELHO 90º DN=110mm---------- 4 und

LISTA Nº11
lastro de concreto= 16,81m²
concreto ----------= 3.36m³
lastro de areia ----= 1,52m³
alvenaria ----------= 3,00m²
forma----- ----------= 6,56m²


tela de aço soldada=16,81m²
malha 10x10cm ∅ 5mm

DETALHE-6

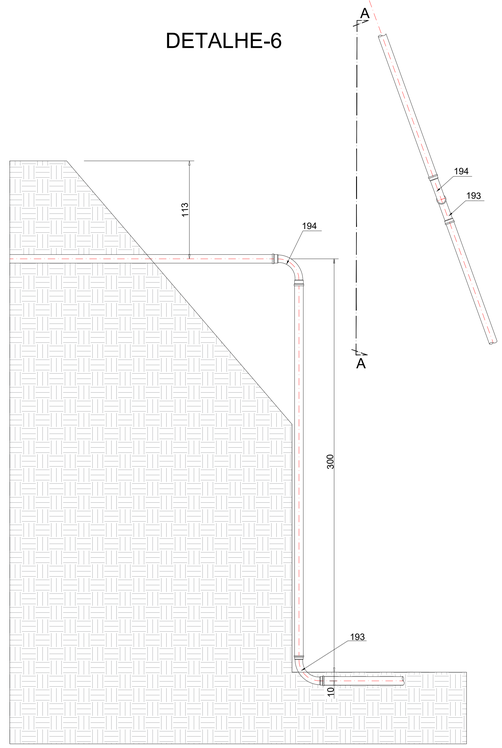


VISTA- AA sem escala


DETALHE-8

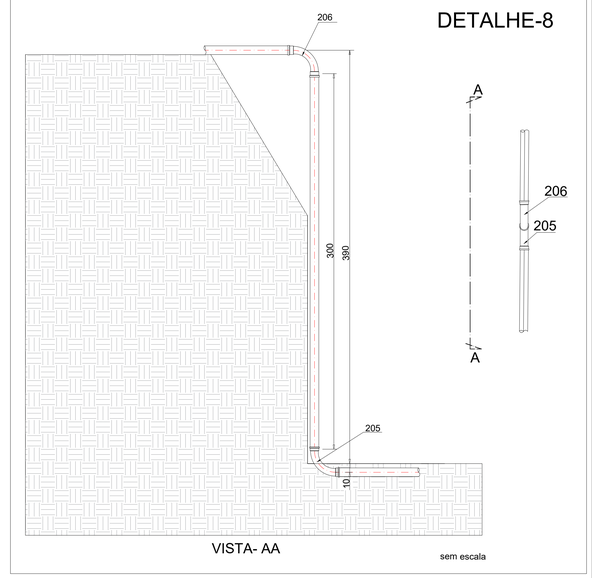

VISTA- AA sem escala


DETALHE-7

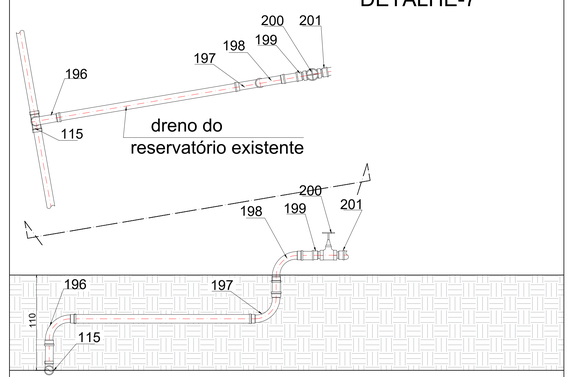

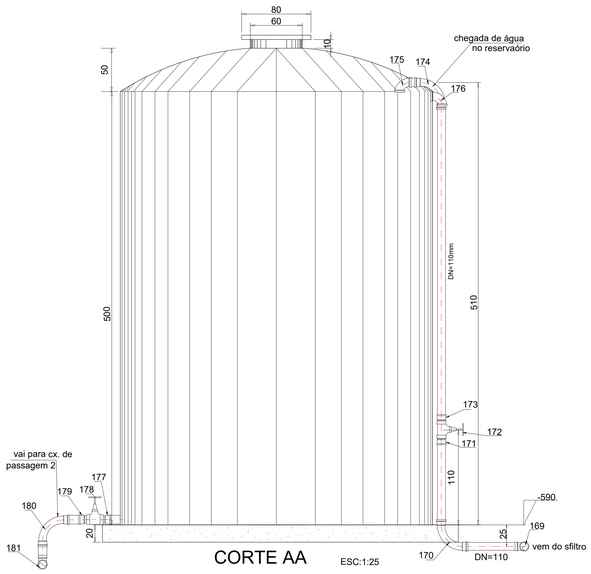


CORTE AA ESC:1:25

BASE DO RESERVATÓRIO Nº3

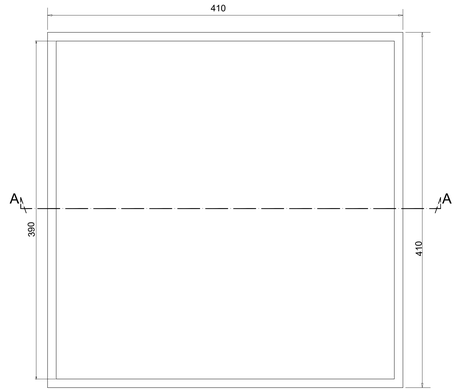


PLANTA

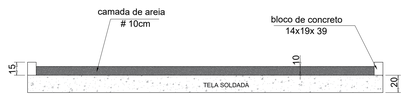

CORTE AA ESC:1:25

DETALHE-5

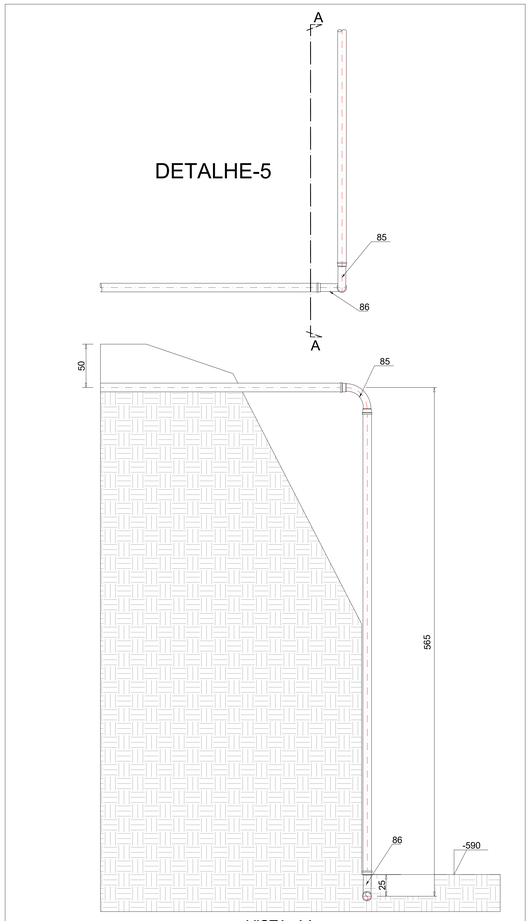

VISTA- AA

PROJETO: ETA MARLIÉRIA

DETALHAMENTO DORESERVATÓRIO 3

CONTEÚDO: DETALHAMENTO DO RESERVATÓRIO, PLANTA E CORTE AA
DETALHAMENTO DA BASE, PLANTA E CORTE AA
DETALHE 6 E DETALHE 8
LISTA DE MATERIAL E QUANTITATIVOS Nº 10 E Nº 11

PROPRIETARIO: HAMILTON LIMA PAULA:00251548694 — Assinado de forma digital por HAMILTON LIMA PAULA:00251548694 Dados: 2026.05.13 13:45:02 -03'00'
PREFEITURA MUNICIPAL DE MARLIÉRIA — MARLIÉRIA MG

RESPONSÁVEL TÉCNICO: LUIZ JOSE DE FREITAS:34506853687 — Assinado de forma digital por LUIZ JOSE DE FREITAS:34506853687 Dados: 2026.05.13 11:19:52 -03'00'
LUIZ JOSÉ DE FREITAS
CREA-MG-177128/D

REVISÃO 2
DATA: ABRIL / 2026
ESCALA 1:25
PRANCHA 07/14

A0