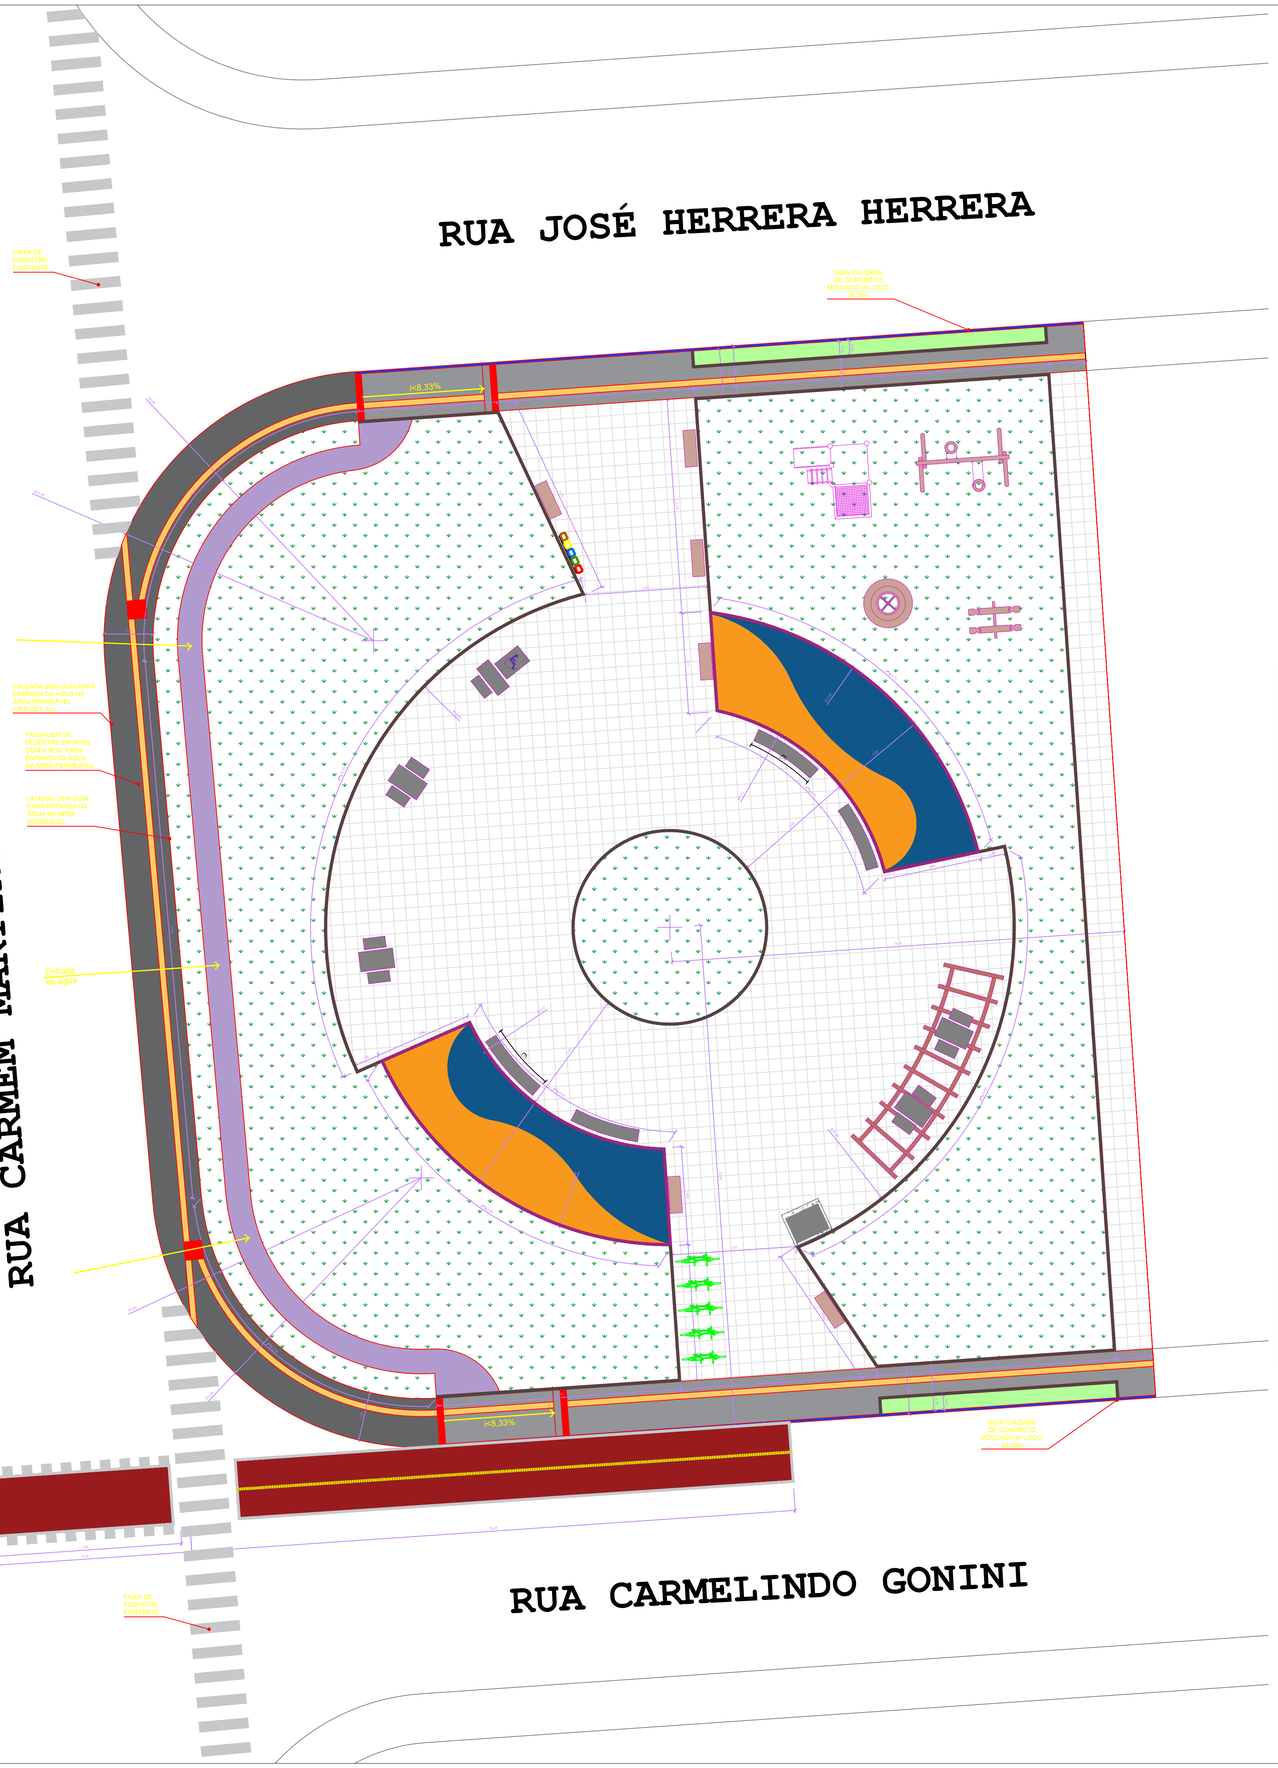

PLANTA DE IMPLANTAÇÃO
ESCALA: 1/125

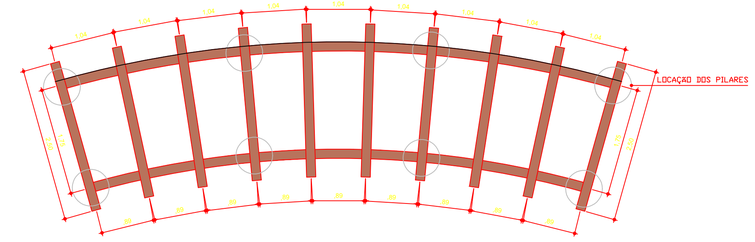

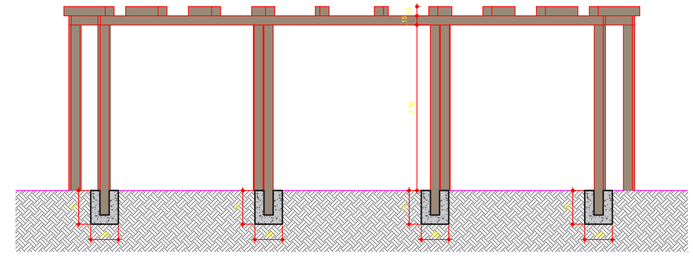

DETALHAMENTO PERGOLADO
ESCALA: 1/50

LEGENDA:

- ÁRVORE EXISTENTE
- CALÇADA EM CONCRETO NIVELADO COM LEITO CARROÇÁVEL
- CALÇADA EM CONCRETO NIVELADO COM A GUIA
- GUIA CALÇADA
- GUIA DE JARDIM
- CANTEIROS ELEVADOS DE ALVENARIA
- PISO TÁTIL DIRECIONAL
- PISO TÁTIL DE ALERTA
- PISO DRENANTE EM CONCRETO
- GRAMA ESMERALDA
- GRAMA AMENDOIM
- FORRAÇÃO COM CLOROFITO
- ARBUSTO MORÉIA BRANCA
- ARBUSTO BERI-SILVESTRE
- CICLOFAIXA
- BANCOS DE CONCRETO
- MESA E BANCOS EM CONCRETO
- BEBEDOURO EM EM ALVERNARIA
- BASE DE CONCRETO
- PINTURA DE SINALIZAÇÃO HORIZONTAL

TÍTULO DO PROJETO:
PLANTA DE IMPLANTAÇÃO

FOLHA: 04/08

ASSUNTO:- INFRAESTRUTURA - CONSTRUÇÃO DE PRAÇA (MOBILIÁRIO URBANO ILUMINAÇÃO, ARBORIZAÇÃO E PARQUE INFANTIL)

LOCAL:- BAIRRO COM HABITAÇÃO DE INTERESSE SOCIAL - LOTEAMENTO DENOMINADO CONJUNTO RESIDENCIAL OLGA RHEINGANTZ ELLIS

MUNICÍPIO:- PRESIDENTE VENCESLAU - SP

SITUAÇÃO SEM ESCALA:

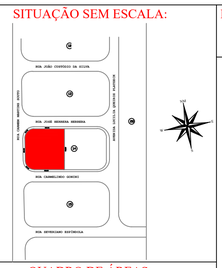

PROJETO APROVADO PELA PREFEITURA MUNICIPAL DE PRESIDENTE VENCESLAU

ASSINATURAS:

BARBARA MEDEIROS VILCHES:36230213850 — Assinado de forma digital por BARBARA MEDEIROS VILCHES:36230213850 Dados: 2026.03.19 10:14:10 -03'00'

Município de Presidente Venceslau
Barbara Medeiros Vilches - Prefeita
CPF: 362.302.138-50

ADRIANA MOREIRA SERRATINE:30338345825 — Assinado de forma digital por ADRIANA MOREIRA SERRATINE:30338345825 Dados: 2026.03.19 09:32:36 -03'00'

Adriana Moreira Serratine
Arquiteta e Urbanista
CAU A 38578-6
RRT (Projeto): 16594257
RRT (Fiscalização): 16594390

QUADRO DE ÁREAS:

TERRENO ..... 1.506,83 m²
PRAÇA ..... 1.506,83 m²

DATA: MARÇO/2026

APROVADO POR: