

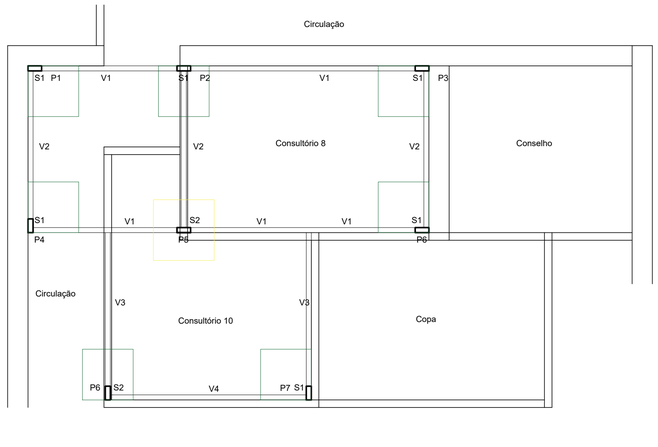


V1 2 und
CORTE
ESCALA - 1:25

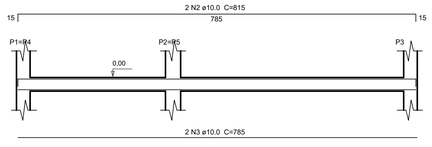


52 N1 ø5.0 c/15 C=62

V2 3 und
CORTE
ESCALA - 1:25

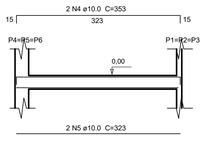


21 N1 ø5.0 c/15 C=62

V3 2 und
CORTE
ESCALA - 1:25

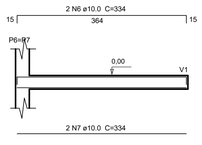

22 N1 ø5.0 c/15 C=62

V4 1 und
CORTE
ESCALA - 1:25

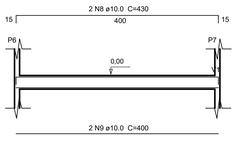

20 N1 ø5.0 c/15 C=62



