
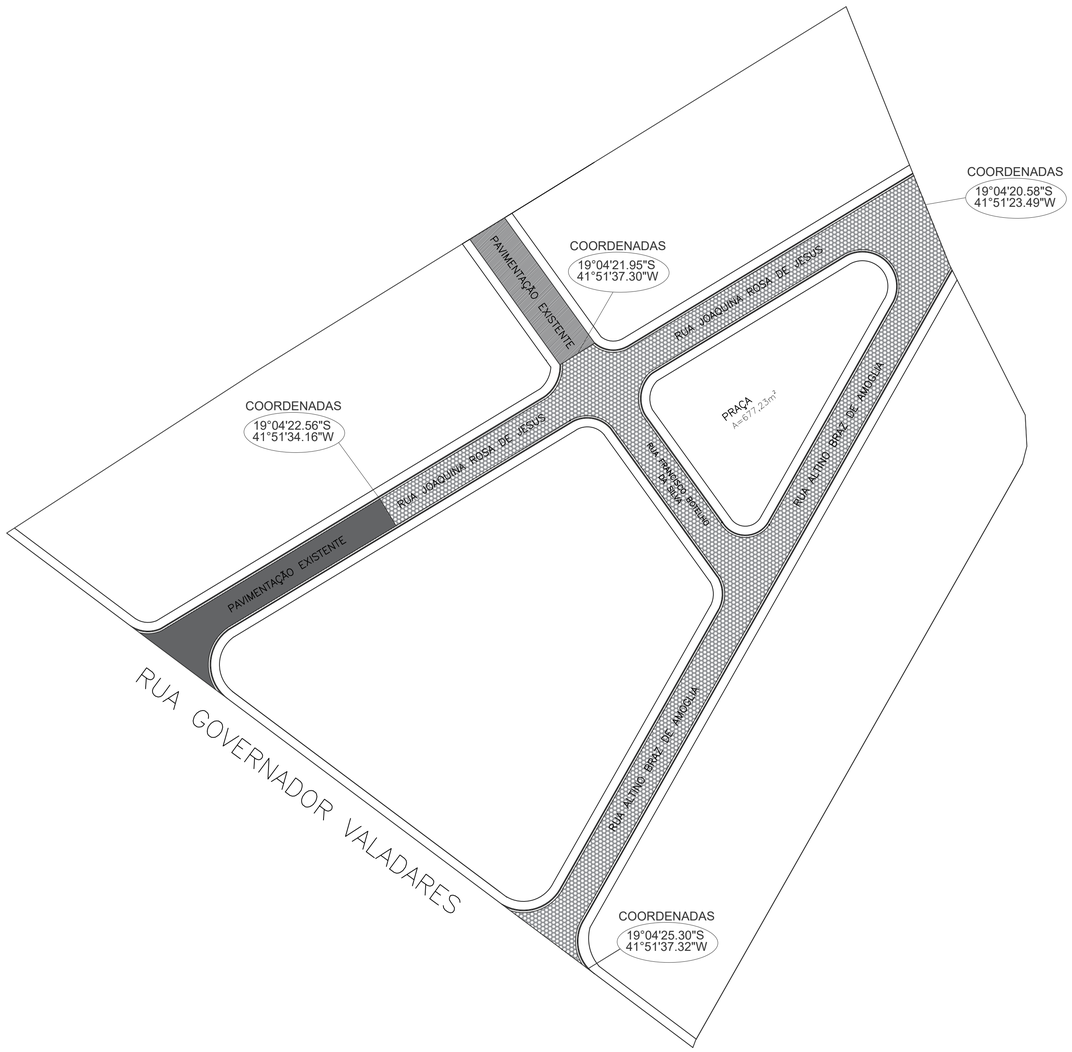


PROJETO DE CALÇAMENTO BLOCO SEXTRAVADO

ESCALA 1:600

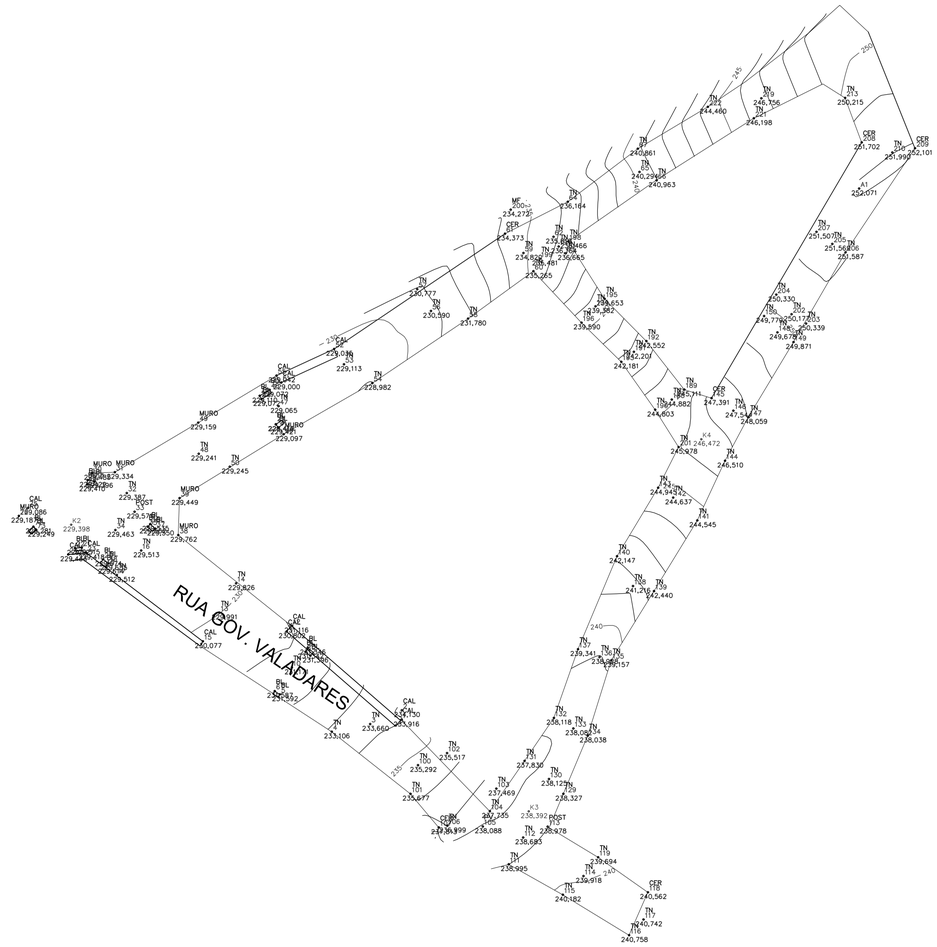

LEVANTAMENTO TOPOGRÁFICO

ESCALA 1:600

PAVIMENTAÇÃO DE VIAS PÚBLICAS NO MUNICÍPIO DE CAPITÃO ANDRADE

Endereço da Obra : RUA JOAQUINA ROSA DE JESUS, RUA FRANCISCO BOTELHO E RUA ALTINO BRAZ AMÓGLIA NO BAIRRO JOSÉ APOLÔNIO DE OLIVEIRA

PROJETAR ENGENHARIA

Resp. Técnico : LUIZ PAULO DE CARVALHO LOPES01627521640 — Assinado de forma digital por LUIZ PAULO DE CARVALHO LOPES:01627521640 Dados: 2026.10.20 16:08:33 -03'00'

LUIZ PAULO DE CARVALHO LOPES
Engenheiro Civil
CREA- MG 133.888/D

Proprietário : JACKSON DE OLIVEIRA MACHADO:12964960666 — Assinado de forma digital por JACKSON DE OLIVEIRA MACHADO:12964960666 Dados: 2026.10.21 08:09:10 -03'00'

PREFEITURA MUNICIPAL DE CAPITÃO ANDRADE

REVISÃO :	Trecho Total:	Data :
01		SET / 2026

Designação :	Escala :	Prancha Nº :
Recursos oriundos da Indicação 113538 - Resolução SEGOV N°12/2023 Indicação 42845 - Resolução SEGOV N°753/2020	INDICADA	01/04

DE ACORDO A COM A LEI FEDERAL Nº 5194/66 Art- 18. AS ALTERAÇÕES DESTE PROJETO OU PLANO ORIGINAL SÓ PODERÃO SER FEITAS PELO PROFISSIONAL QUE O ELABOROU.