

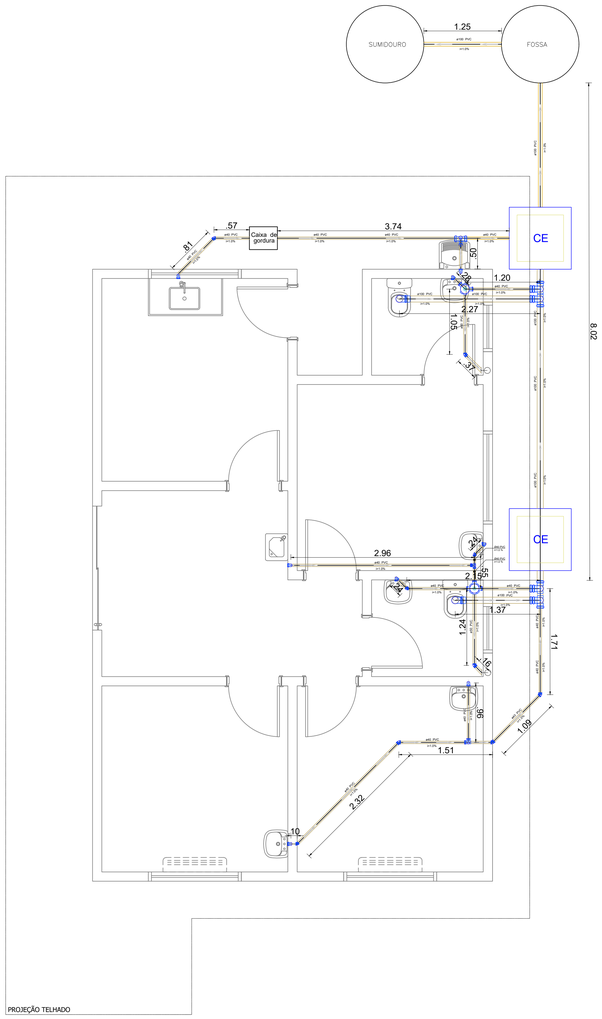



1 PLANTA BAIXA
ESCALA 1:50

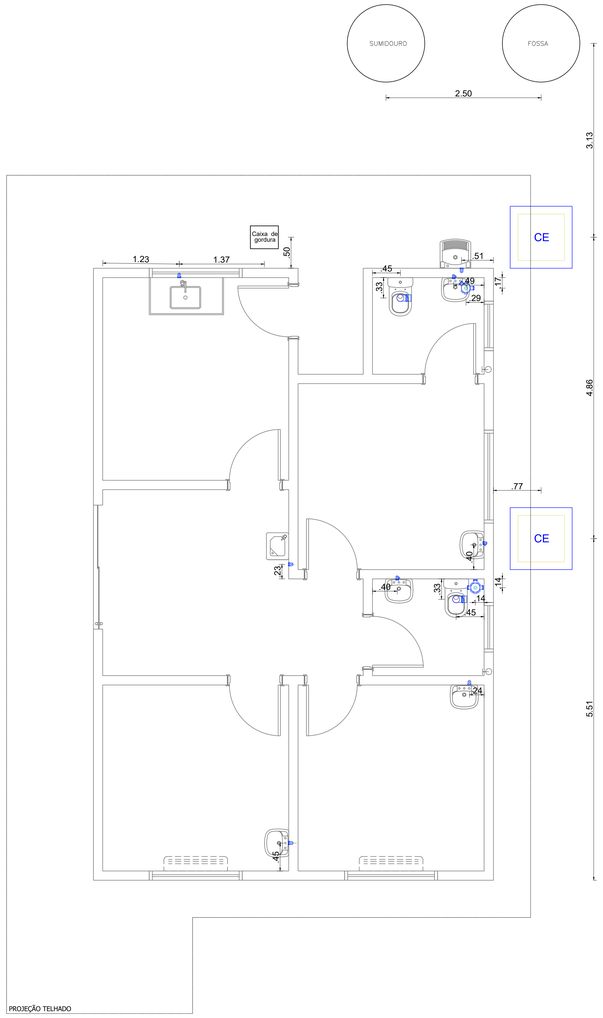

2 PLANTA DE LOCAÇÃO
ESCALA 1:50

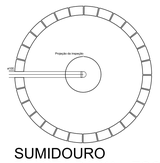


SUMIDOURO
PLANTA BAIXA - ESC. 1:25

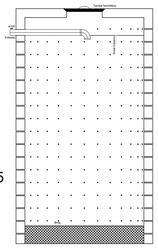

SUMIDOURO
CORTE - ESC. 1:25



TANQUE SÉPTICO
PLANTA BAIXA - ESC. 1:25

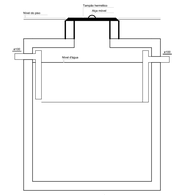

TANQUE SÉPTICO
CORTE - ESC. 1:25

Lista de materiais - Ponto de Apoio Saúde	
ESGOTO	
Tubos	
Tubo PVC rígido 100 mm - 4"	15 m
Tubo PVC rígido 40 mm - 1.1/2"	25 m
Tubo PVC rígido 50 mm - 2"	10 m
Diversos	
Caixa Sifonada com grelha	2 und
Joelho 90° Esgoto 50 mm 40 mm	2 pç 8 pç
Joelho 45° 100 mm 40 mm 50 mm	2 pç 4 pç 2 pç
Tê de inspeção 100 mm 40 mm	2 pç 3 pç
Luva de correr 100mm	1 pç
Redução Excêntrica 100 m x 40 mm	1 pç
Anel de vedação p/vaso 100 mm (com guia)	2 pç

Notas:
1. Os tubos e conexões devem ser de PVC rígido, resistentes, duráveis e ótima estanqueidade.
2. Os tubos e conexões deverão ser soldados com adesivo plástico ou anel de borracha para a sua vedação.
3. A tubulação com diâmetro de 75mm ou inferio deverá ter declividade mínima de 2% e, para as de diâmetro de 100mm ou maior, deverá ter declividade mínima de 1%.

EEA-AMNOR
ESCRITÓRIO DE ENGENHARIA E ARQUITETURA
ASSOCIAÇÃO DOS MUNICÍPIOS DO NOROESTE DE MINAS

PREFEITURA MUNICIPAL DE CHAPADA GAÚCHA - MG

Endereço: Comunidade Barro Vermelho, Município de Chapada Gaucha - MG

Proprietário: Prefeitura Municipal de Chapada Gaúcha - CNPJ: 01.612.489/0001-15

Autor do Projeto: Bruno Cavalcante Costa e Silva
Eng. Civil - CREA 27.982/D-DF

RT de Execução:

Nº da ART:	Latitude:	Longitude:
MG20264915753	15°19'59.1"S	45°23'02.1"W

Assinatura do Proprietário

Bruno Cavalcante Engenheiro Civil - CREA 27982/D-DF
Assinado de forma digital por Bruno Cavalcante Engenheiro Civil - CREA 27982/D-DF 2026.05.19 22:18:54 -03'00'

Assinatura do Autor do Projeto

Assinatura do RT de Execução

PREFEITURA MUNICIPAL:

CREA - MG:

ÁREAS

Terreno:	Projeto:
	ESGOTO
Existente:	Uso:
	INSTITUCIONAL
Construir: 105,80 m²	Descrição: Construção de Ponto De Apoio à Saúde – Comunidade Barro Vermelho, Município de Chapara Gaucha - MG
Ocupada: 105,80 m²	
Taxa de ocupação: -	Data: MAIO / 2026
Escalas: Indicadas no projeto	
Índice de utilização: -	Desenho:
Nº da prancha: 01/01	

BR ENGENHARIA