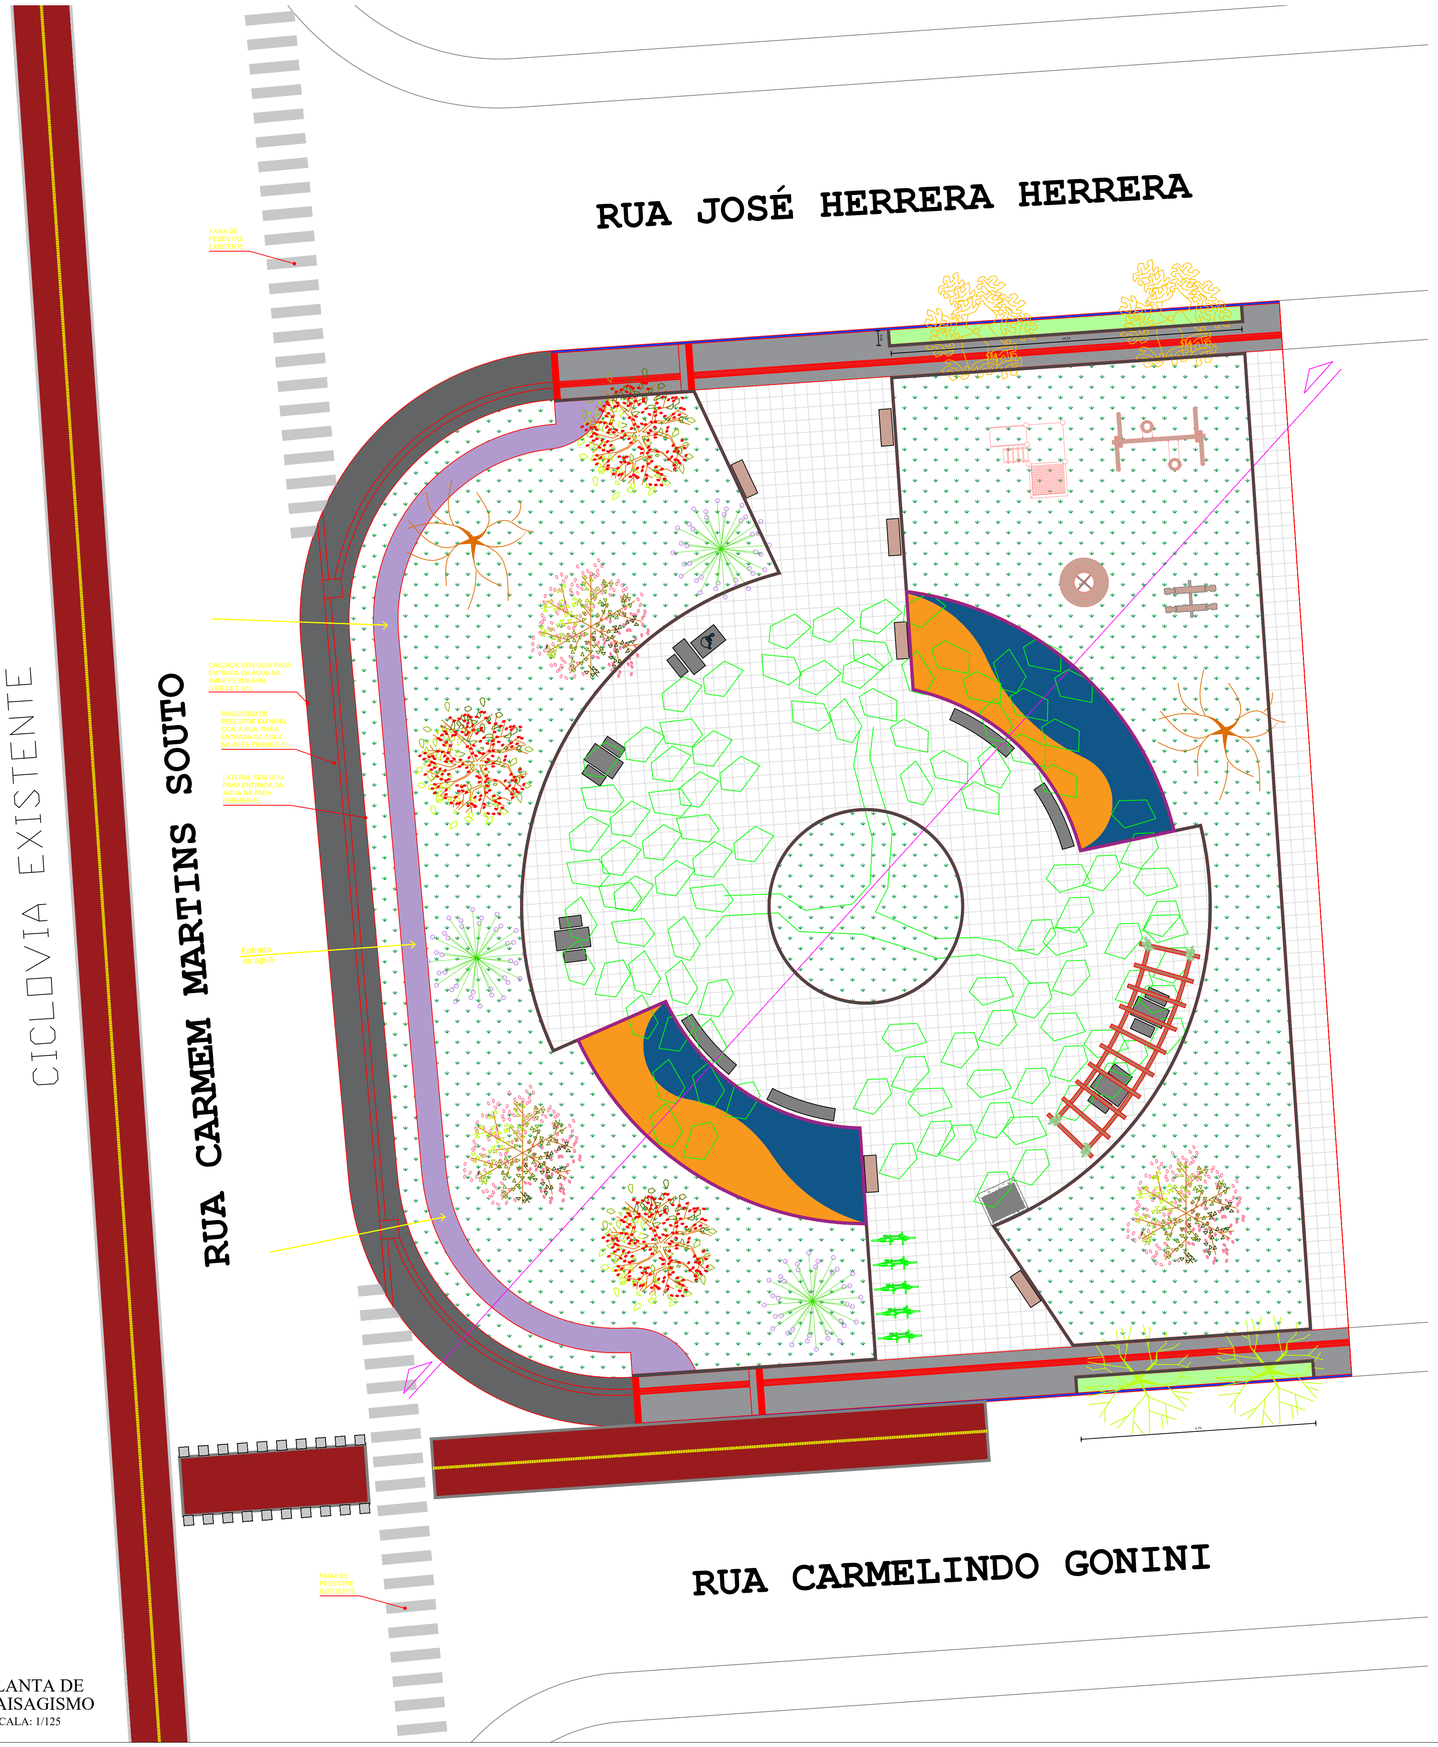


PLANTA DE PAISAGISMO
ESCALA: 1/125

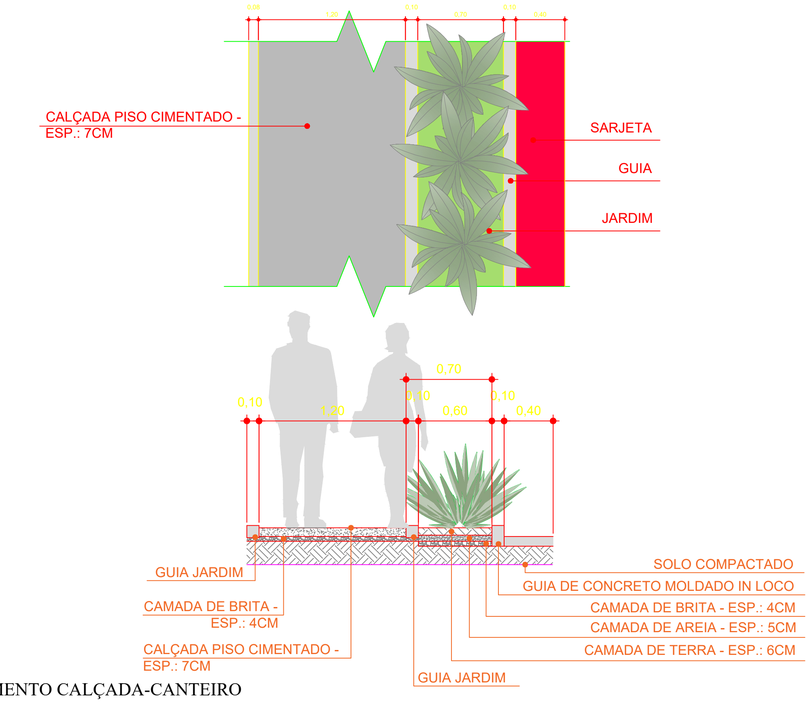


DETALHAMENTO CALÇADA-CANTEIRO
ESCALA: 1/25

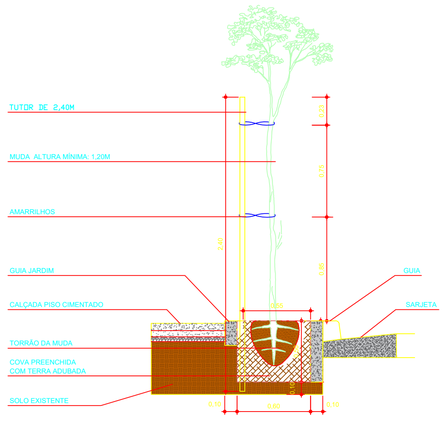


DETALHAMENTO PLANTIO DE MUDAS
ESCALA: 1/25

TABELA

| SÍMBOLO | NOME POPULAR | NOME CIENTÍFICO | QUANTIDADE | PORTE (m) |
|---|---|---|---|---|
| | Grama Amendoim | Arachis repens | 14,36 m² | - |
| | Grama Esmeralda | Zoysia japonica | 762,79 m² | - |
| | Clorofito | Chlorophytum comosum | 190 unid. (47,63 m²) | 20 - 45 cm |
| | Moreia Branca | Dietes bicolor | 140 unid. (47,11 m²) | 60 cm |
| | Bico-de-papagaio | Canna limbata | 100 unid. (49,59 m) | 60 cm |
| | Figueira-branca (Árvore Existente) | Ficus organensis | 1 unid. | 20 - 30m |
| | Ipê Amarelo | Handroanthus chrysotrichus | 2 unid. | 12 m |
| | Mirindiba Rosa | Lafoensia glyptocarpa | 2 unid. | 12 m |
| | Jabuticabeira | Plinia cauliflora | 3 unid. | 12 m |
| | Pitangeira | Eugenia uniflora | 3 unid. | 12 m |
| | Romãzeira | Punica granatum | 3 unid. | 12 m |
| | Hera Inglesa | Hedera helix | 4 unid. | 0,15 m |
| | Grumixama | Eugenia brasiliensis | 2 unid. | 12 m |

ATENÇÃO:
1) AS MUDAS DAS ÁRVORES DEVEM SER SAUDÁVEIS, NÃO ESTIOLADAS, COM DAP 5;
2) VER DETALHE PARA PREPARO DO BERÇO, UTILIZAR HIDROGEL E ADUBO 4-14-8.

TÍTULO DO PROJETO:
# PLANTA DE PAISAGISMO

FOLHA: 05/08

ASSUNTO:- INFRAESTRUTURA - CONSTRUÇÃO DE PRAÇA (MOBILIÁRIO URBANO ILUMINAÇÃO, ARBORIZAÇÃO E PARQUE INFANTIL)

LOCAL:- BAIRRO COM HABITAÇÃO DE INTERESSE SOCIAL - LOTEAMENTO DENOMINADO CONJUNTO RESIDENCIAL OLGA RHEINGANTZ ELLIS

MUNICÍPIO:- PRESIDENTE VENCESLAU - SP

SITUAÇÃO SEM ESCALA:

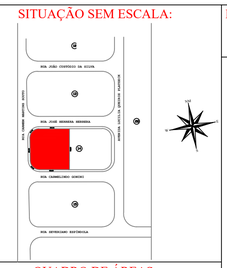


QUADRO DE ÁREAS:

TERRENO ..... 1.506,83 m²
PRAÇA ..... 1.506,83 m²

DATA: MARÇO/2026

PROJETO APROVADO PELA PREFEITURA MUNICIPAL DE PRESIDENTE VENCESLAU

ASSINATURAS:

BARBARA MEDEIROS VILCHES:36230213850

Assinado de forma digital por BARBARA MEDEIROS VILCHES:36230213850
Dados: 2026.03.19 10:15:19 -03'00'

**Município de Presidente Venceslau**
Barbara Medeiros Vilches - Prefeita
CPF: 362.302.138-50

ADRIANA MOREIRA SERRATINE:30338345825

Assinado de forma digital por ADRIANA MOREIRA SERRATINE:30338345825
Dados: 2026.03.19 09:33:15 -03'00'

Adriana Moreira Serratine
Arquiteta e Urbanista
CAU A 38578-6
RRT (Projeto): 16594257
RRT (Fiscalização): 16594390

APROVADO POR: