



SEÇÃO TIPO

ESCALA - 1: 50

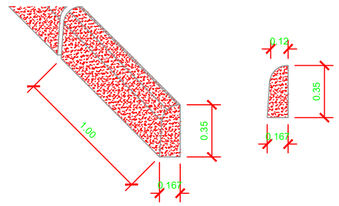


DETALHE DO MEIO FIO

ESCALA - 1: 10

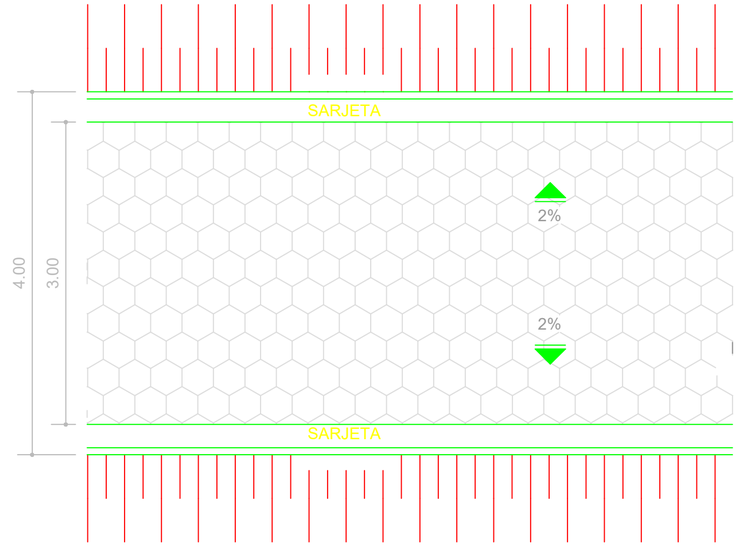


AMPLIAÇÃO IMPLANTAÇÃO

ESCALA - 1: 50

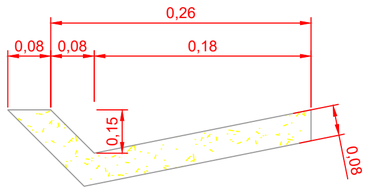


DETALHE DA SARJETA DE CONCRETO

ESCALA - 1: 10

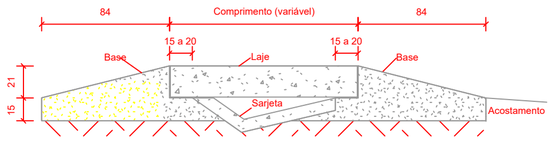


TSS - CORTE BB

ESCALA - 1: 25

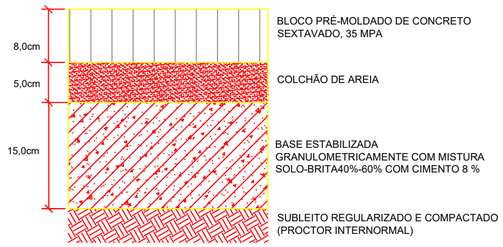

CORTE DAS CAMADAS


ESCALA - 1: 25

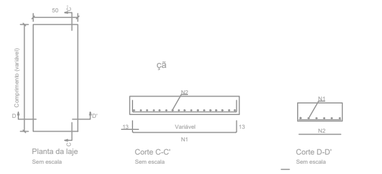

Armadura	Laje de transposição					
	TSS 120	TSS 130	TSS 140	TSS 150	TSS 170	TSS 200
N1	5 Ø 16 mm	5 Ø 16 mm	5 Ø 16 mm	5 Ø 16 mm	6 Ø 16 mm	6 Ø 16 mm
N2	10 Ø 6,3 mm c/12,5 cm	11 Ø 6,3 mm c/12,5 cm	12 Ø 6,3 mm c/12,5 cm	13 Ø 6,3 mm c/12,5 cm	14 Ø 6,3 mm c/12,5 cm	17 Ø 6,3 mm c/12,5 cm


TSS - ARMADURA

ESCALA - 1: 25

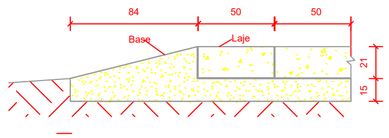

TSS - CORTE AA

ESCALA - 1: 25

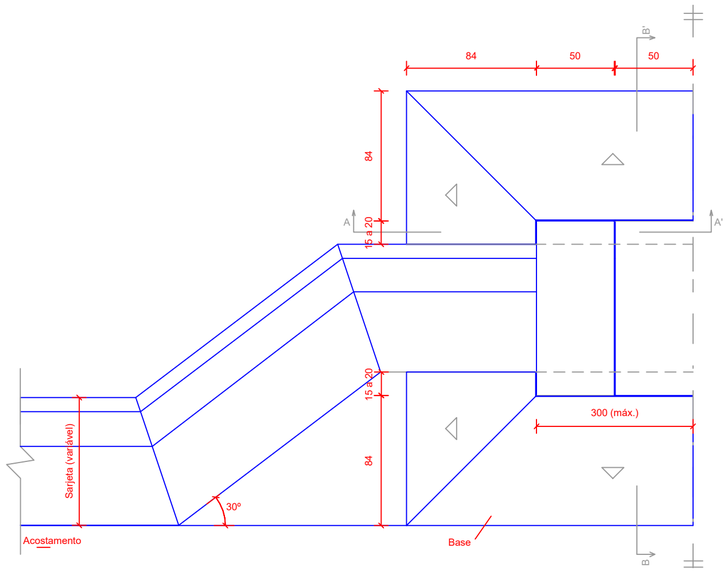

TRANSPOSIÇAÕ DE SARJETA TSS120

ESCALA - 1: 50

Nº	DATA:	DESCRIÇÃO:
01	16/08/2025	EMISSÃO INCIAL DO PROJETO
02	24/09/2025	ALTERAÇÃO DAS SARJETAS, LEGENDA, ACRÉSCIMO DAS TRANSPOSIÇÕES DE SARJETA, BUEIROS

PROJETO: -

OBRA: - DIVERSAS ESTRADAS VICINAIS MATIPÓ - MG

RESP. TEC.: LEONIL SALAZAR CORREA:08291614652 Assinado de forma digital por LEONIL SALAZAR CORREA:08291614652 Dados: 2025.12.18 09:09:10 -03'00'
LEONIL SALAZA CORREA
CREA MG 160.589/D

RESP. LEGAL:
FÁBIO HENRIQUE GARDINGO
PREFEITURA MUNICIPAL DE MATIPÓ

IDENTIFIC.: PAVIMENTAÇÃO DE ESTRADAS VICINAIS -

CONTEÚDO: PROJETO GEOMÉTRICO SEÇÃO TIPO

FOLHA: GM01
DATA: 24/09/2025
COD.: -
PROJ.: 0001

DOCUMENTO EMITIDO PARA:
- [ ] APROVAÇÃO LEGAL
- [ ] PROJ. COMPLEMENTARES
- [ ] ORÇAMENTOS
- [x] LICITAÇÃO
- [ ] EXECUÇÃO

FORMATO A–2 – INTERNO: 390x549
EXTERNO: 420x594