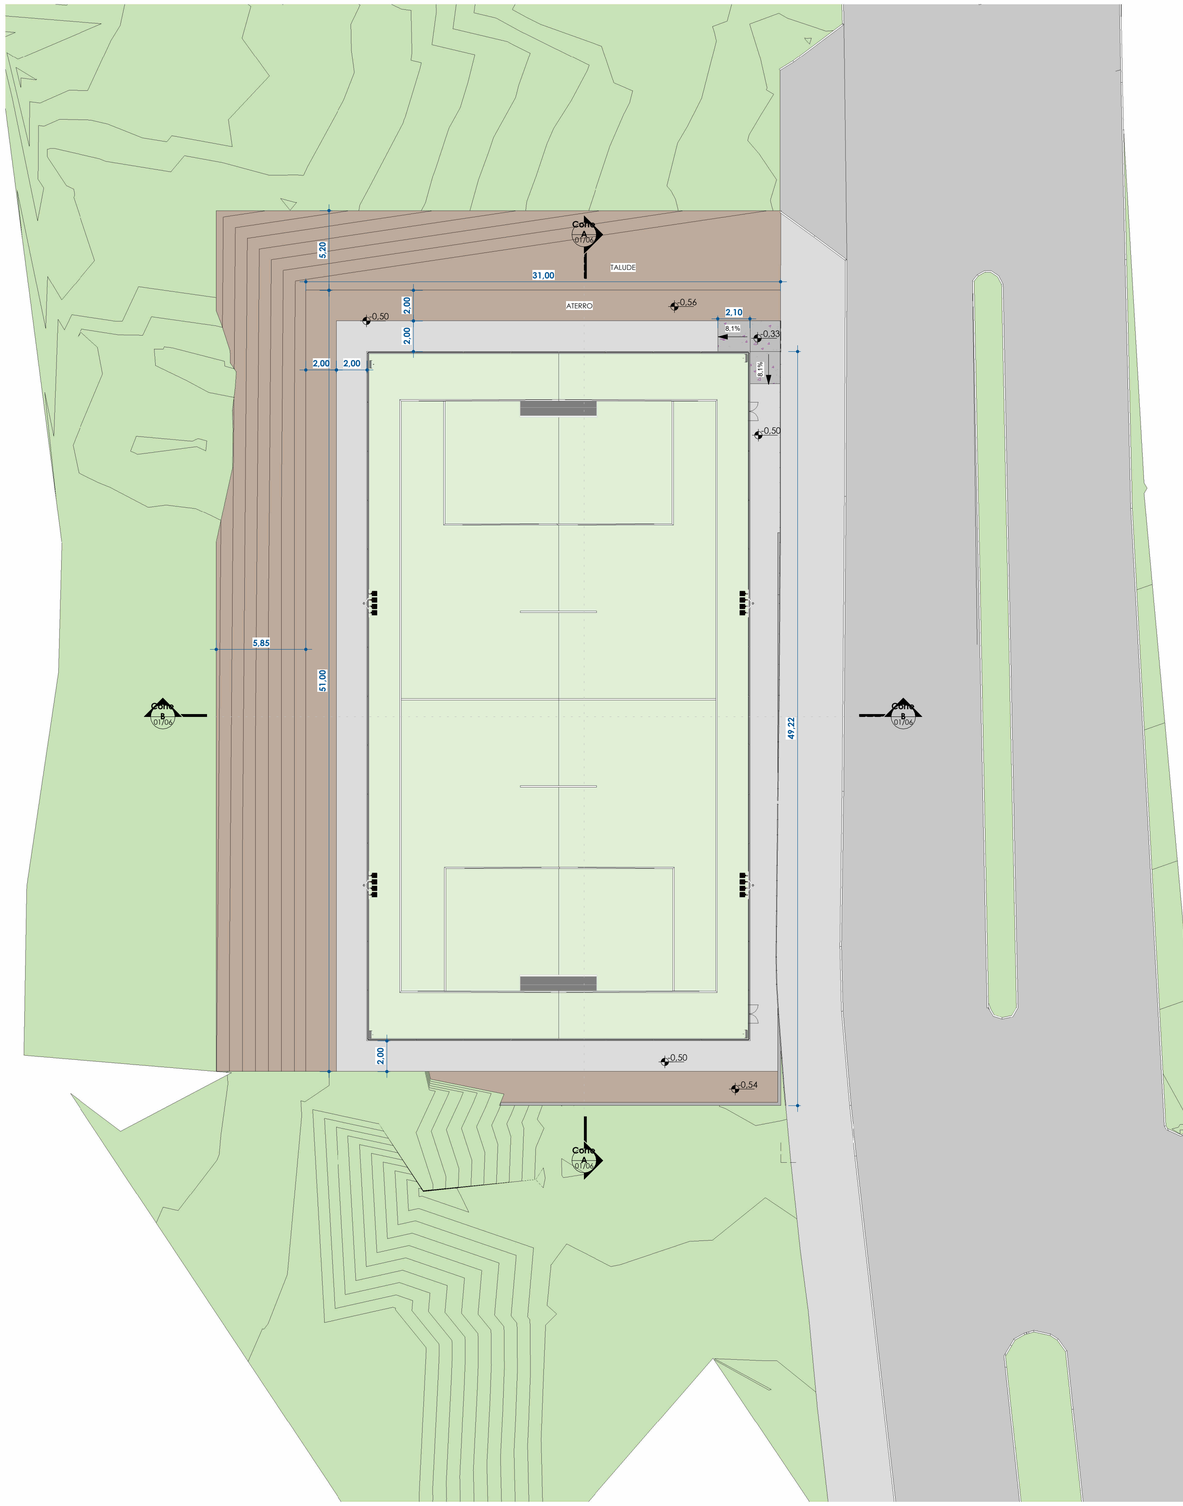

PLANTA TÉRREO - CONSTRUÇÃO
ESC: 1 : 200

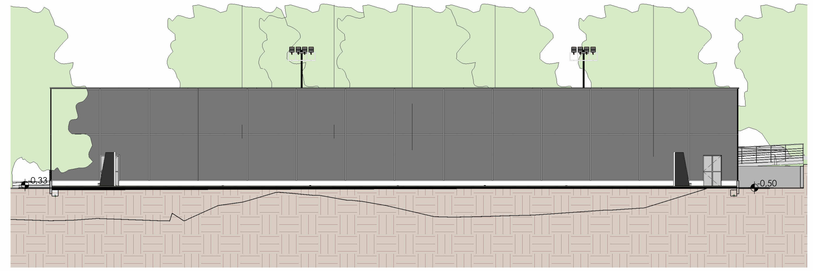

Corte A
ESC: 1 : 200

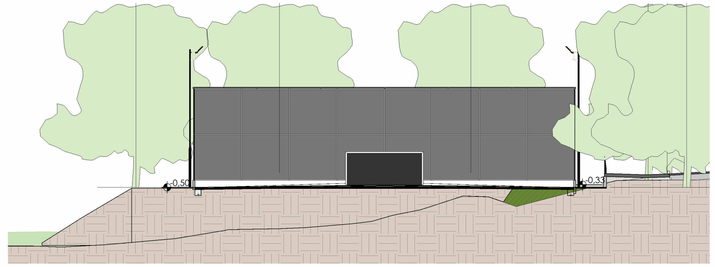

Corte B
ESC: 1 : 200

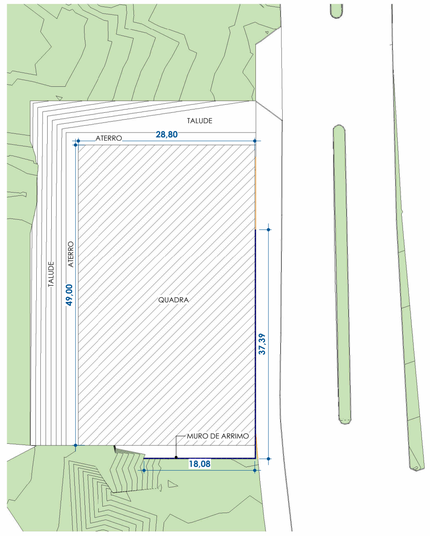

IMPLANTAÇÃO
ESC: 1 : 500

LEGENDA CONSTRUÇÃO	
REF.	**DESCRIÇÃO**
	CONSTRUÇÃO DE RAMPA
	INSTALAÇÃO DE GUARDA-CORPO
	CONSTRUÇÃO DE MURO DE ARRIMO



Croqui de localização
ESC: 1 : 200

CONTRATADA:
CONTINENTAL ASSESSORIA
CNPJ Nº: 28.103.470/0001-08
AV. GOV. MAGALHÃES PINTO, 2191 B – ALCIDES RABELO, MONTES CLAROS/MG CEP: 39401-427

CONTRATANTE:
PREFEITURA DE IBIAÍ
TRABALHANDO E CUIDANDO DAS PESSOAS
CNPJ Nº: 16.899.700/0001-08
PRAÇA 31 DE MARÇO, Nº 555, CENTRO, IBIAÍ/MG
CEP: 39350-000

RESPONSÁVEL TÉCNICO:
GABRIEL VINICIUS MARTINS- CPF: 121.000.186-12
Assinado de forma digital por GABRIEL VINICIUS MARTINS-CPF: 121.000.186-12 Dados: 2026.07.02 13:54:33 -03'00'
GABRIEL VINICIUS MARTINS
CREA/CAU: MG 230.779/D

RESPONSÁVEL LEGAL:
MAURINA FONSECA MOTA DE MATOS:52006727673
Assinado de forma digital por MAURINA FONSECA MOTA DE MATOS:52006727673 Dados: 2026.07.07 10:51:52 -03'00'
PREFEITO(A) MUNICIPAL DE IBIAÍ/MG

CONSTRUÇÃO QUADRA SINTÉTICA - ORLA DO MUNICÍPIO

DESCRIÇÃO: PLANTA DE CONSTRUÇÃO, CROQUI DE LOCALIZAÇÃO, CORTE A E B

ENDEREÇO DA OBRA: AV. SÃO FRANCISCO S/N

MUNICÍPIO: MUNICÍPIO DE IBIAÍ-MG		**DATA INICIAL:** 02 DE JULHO DE 2026	
FASE DO PROJETO: INICIAL	**ART/RRT:**	**DATA DA REV.:**	
REFERÊNCIA DO PROJETO: IBI-0223	**ESCALA:** INDICADAS	**Nº REVISÃO:**	**01/06**

IMPLANTAÇÃO