



Térreo - Executivo
ESC: 1 : 100

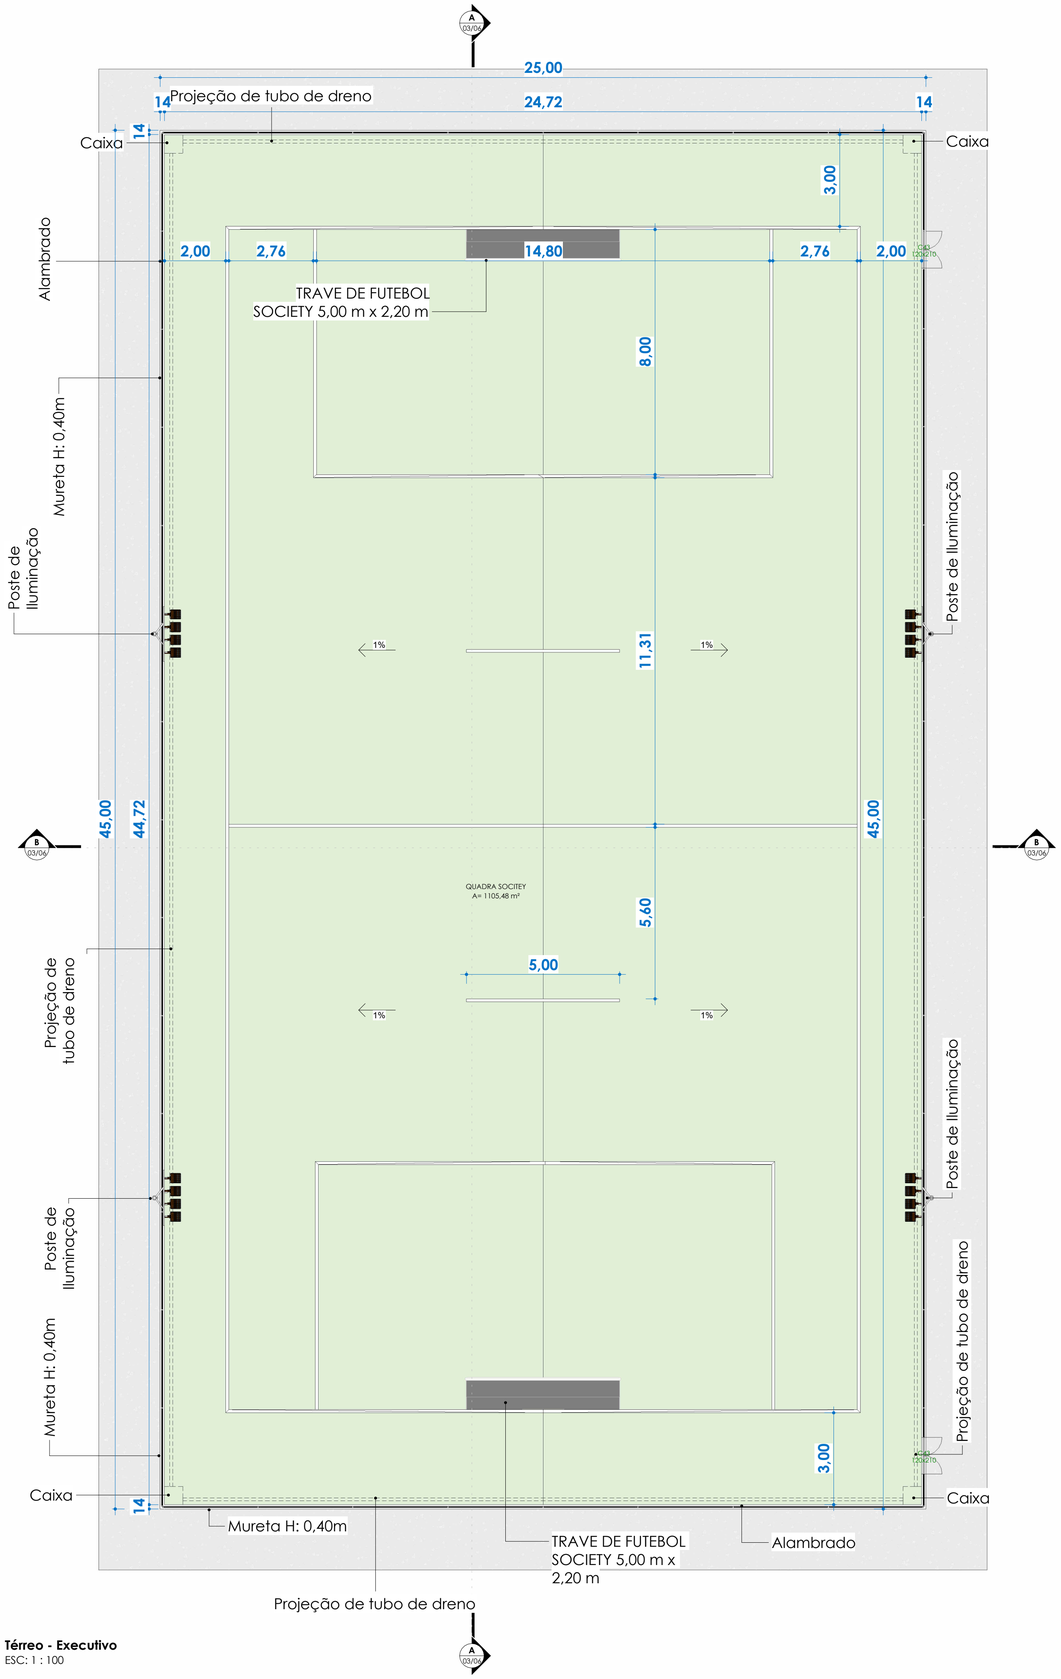

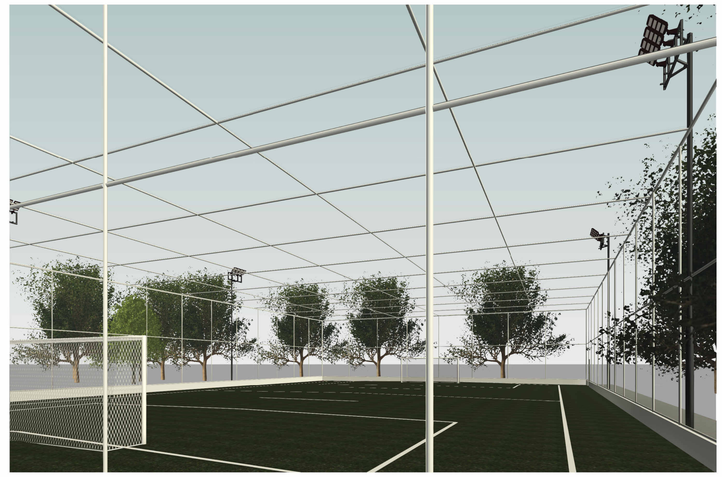

LEGENDA CONSTRUÇÃO	
REF.	DESCRIÇÃO
	CONSTRUÇÃO DE MURETA
	CONSTRUÇÃO DE PISO DE CONCRETO
	PLANTIO DE GRAMA
	CONSTRUÇÃO DE MURO DE ARRIMO
	INTALAÇÃO DE ALAMBRADO h=6m
	INSTAÇÃO DE POSTE DE ILUMINAÇÃO
	INSTALAÇÃO DE GUARDA-CORPO h=1,10m
	INSTALAÇÃO DE TRAVE DE GOL
	INSTALAÇÃO DE PORTA DE ALAMBRADO 1,20x2,10m
	INSTALAÇÃO DE COBERTURA DE POLIETILENO

Tabela de Portas - CONSTRUÇÃO

Cód.	Quant.	Descrição	Dimensões			Imagem
			Largura	Altura	Área de pintura	
C43	2	Portão de abrir 2 Folhas em aço (alambrado)	120 cm	210 cm	5,04 m²	
	2					

CONTRATADA:
CONTINENTAL ASSESSORIA
CNPJ Nº: 28.103.470/0001-08
AVENIDA GOVERNADOR MAGALHÃES PINTO, Nº 2191 B ,
ALCIDES RABELO, MONTES CLAROS/MG - CEP: 39401-427

CONTRATANTE:
PREFEITURA DE IBIAÍ
TRABALHANDO E CUIDANDO DAS PESSOAS
CNPJ Nº: 16.899.700/0001-08
PRAÇA 31 DE MARÇO
IBIAI/MG - CEP: 39350-000

RESPONSÁVEL TÉCNICO:
GABRIEL VINICIUS MARTINS- CPF: 121.000.186-12
Assinado de forma digital por GABRIEL VINICIUS MARTINS- CPF: 121.000.186-12 Dados: 2026.07.02 13:54:56 -03'00'
GABRIEL VINICIUS MARTINS
CREA/CAU: 230.779/D

RESPONSÁVEL LEGAL:
MAURINA FONSECA MOTA DE MATOS:52006727672
Assinado de forma digital por MAURINA FONSECA MOTA DE MATOS:52006727672 Dados: 2026.07.07 10:52:38 -03'00'
PREFEITO(A) MUNICIPAL DE IBIAÍ-MG

CONSTRUÇÃO QUADRA SINTÉTICA- ORLA DO MUNICÍPIO

DESCRIÇÃO: PLANTA BAIXA QUADRA, LEGENDA DE CONSTRUÇÃO, TABELA DE ESQUADRIAS, IMAGENS

ENDEREÇO DA OBRA: AV. SÃO FRANCISCO S/N

MUNICÍPIO: MUNICÍPIO DE IBIAÍ-MG | **DATA INICIAL:** 02 DE JULHO DE 2026

FASE DO PROJETO: INICIAL | **ART/RRT:** | **DATA DA REV.:**

REFERÊNCIA DO PROJETO: IBI-0223 | **ESCALA:** INDICADAS | **Nº REVISÃO:** Não | **02/06**

ARQUITETÔNICO