



CORTE BB
Escala: 1/50

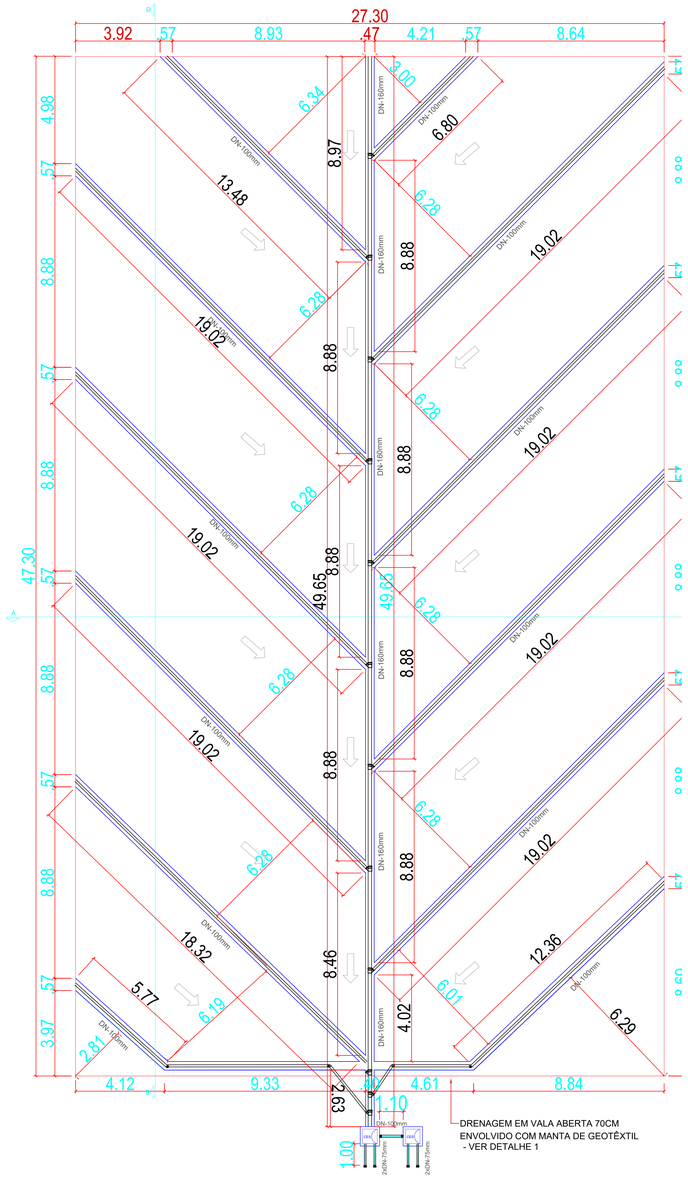


PLANTA BAIXA - DRENAGEM TIPO ESPINHA DE PEIXE
Escala: 1/100

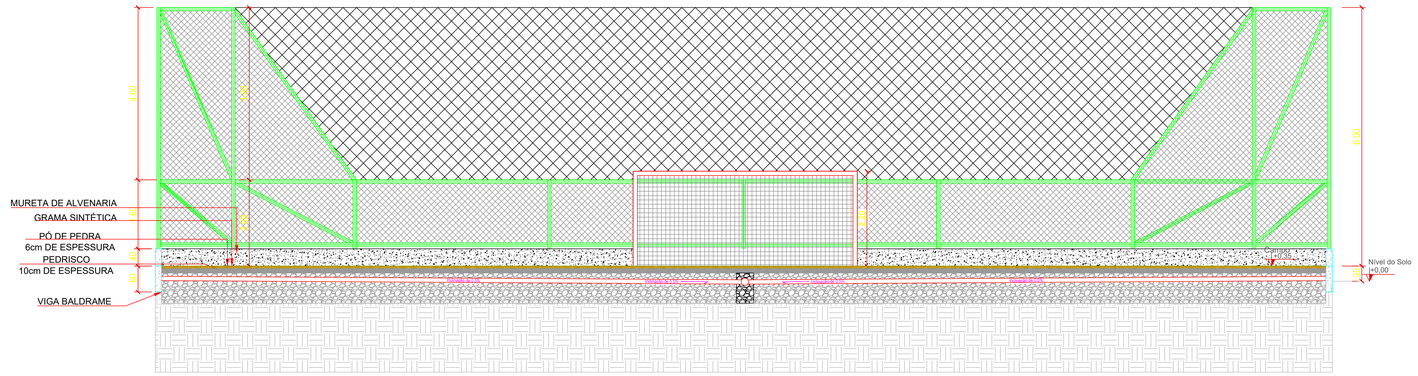


CORTE AA
Escala: 1/50


Legenda de Materiais	
	Concreto
	Alambrado
	Pó de Pedra
	Brita 0
	Brita 2
	Grama Sintética
	Manta Geotéxtil

Legenda	
CES	CAIXA DE INSPEÇÃO/RETENÇÃO - 100x100x60 cm com fundo em brita 2 e tampa de concreto
	Joelho 45
	Junção simples

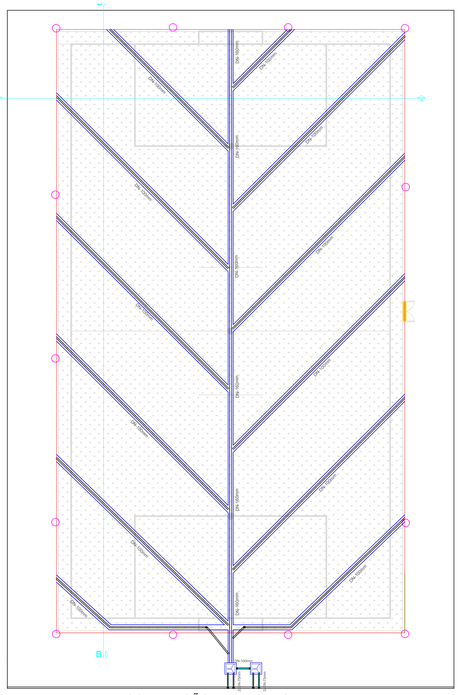

PLANTA BAIXA - LOCALIZAÇÃO DA DRENAGEM
Escala: 1/150

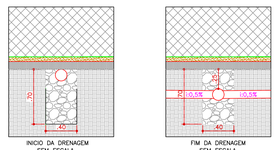

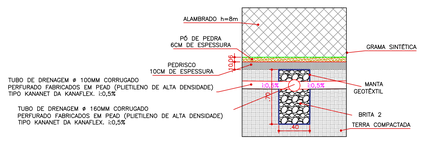

DETALHE 1 - SEÇÃO DRENAGEM CAMPO
SEM ESCALA

PREFEITURA MUNICIPAL DE AMORINÓPOLIS

ENGENHARIA CAMPOS ANDRADE
Inovar o presente, construir o futuro.

APROVAÇÃO
APROVADO
EM: / /

GUSTAVO SILVA DE OLIVEIRA:02713513146 — 2023.11.06 21:41:42 -03'00'
3513146

CAMPO SOCIETY

CONSTRUÇÃO
CONTRATO DE REPASSE 931058/2022

ENDEREÇO
LAGO DE AMORINÓPOLIS, LATITUDE 16°37'14.75"S, LONGITUDE 51° 5'22.01"O MUNICÍPIO DE AMORINÓPOLIS/GO

ÁREA DO TERRENO	ÁREA PERMEAB.	ÁREA EXISTENTE	ÁREA A DEMOLIR	ÁREA A CONSTRUIR	ÁREA TOTAL CONSTRUÇÃO
2.150,65 m²	1.273,05 m²	- m²	- m²	2.150,65 m²	2.150,65 m²

GUSTAVO SILVA DE OLIVEIRA:02713513146 — 2023.11.06 21:41:42 -03'00'
146

PROPRIETÁRIO: PREFEITURA MUNICIPAL DE AMORINÓPOLIS
(CNPJ 01.067.073/0001-63)

CAMILA BRUNA MENDONCA ANDRADE:70274761607 — 2023.11.06 21:41:42 -03'00'

AUTORA: CAMILA BRUNA MENDONÇA ANDRADE
(ENGENHEIRA CIVIL / CREA Nº 1018243151/D-GO)

DRENAGEM

TIPO DE PROJETO

PLANTA BAIXA
PLANTA DE LOCAÇÃO
DETALHES
CORTE B-B
CORTE A-A

LEGENDA

ASSUNTO:

DATA:	ESCALA:	REVISÃO:	ART
SETEMBRO/2023	INDICADA	001	1020230283011

REV.	DATA	DESCRIÇÃO	VISTO

1/1
FOLHA: