
PLANTA GERAL DA AMPLIAÇÃO DA ETA DE MARLIÉRIA

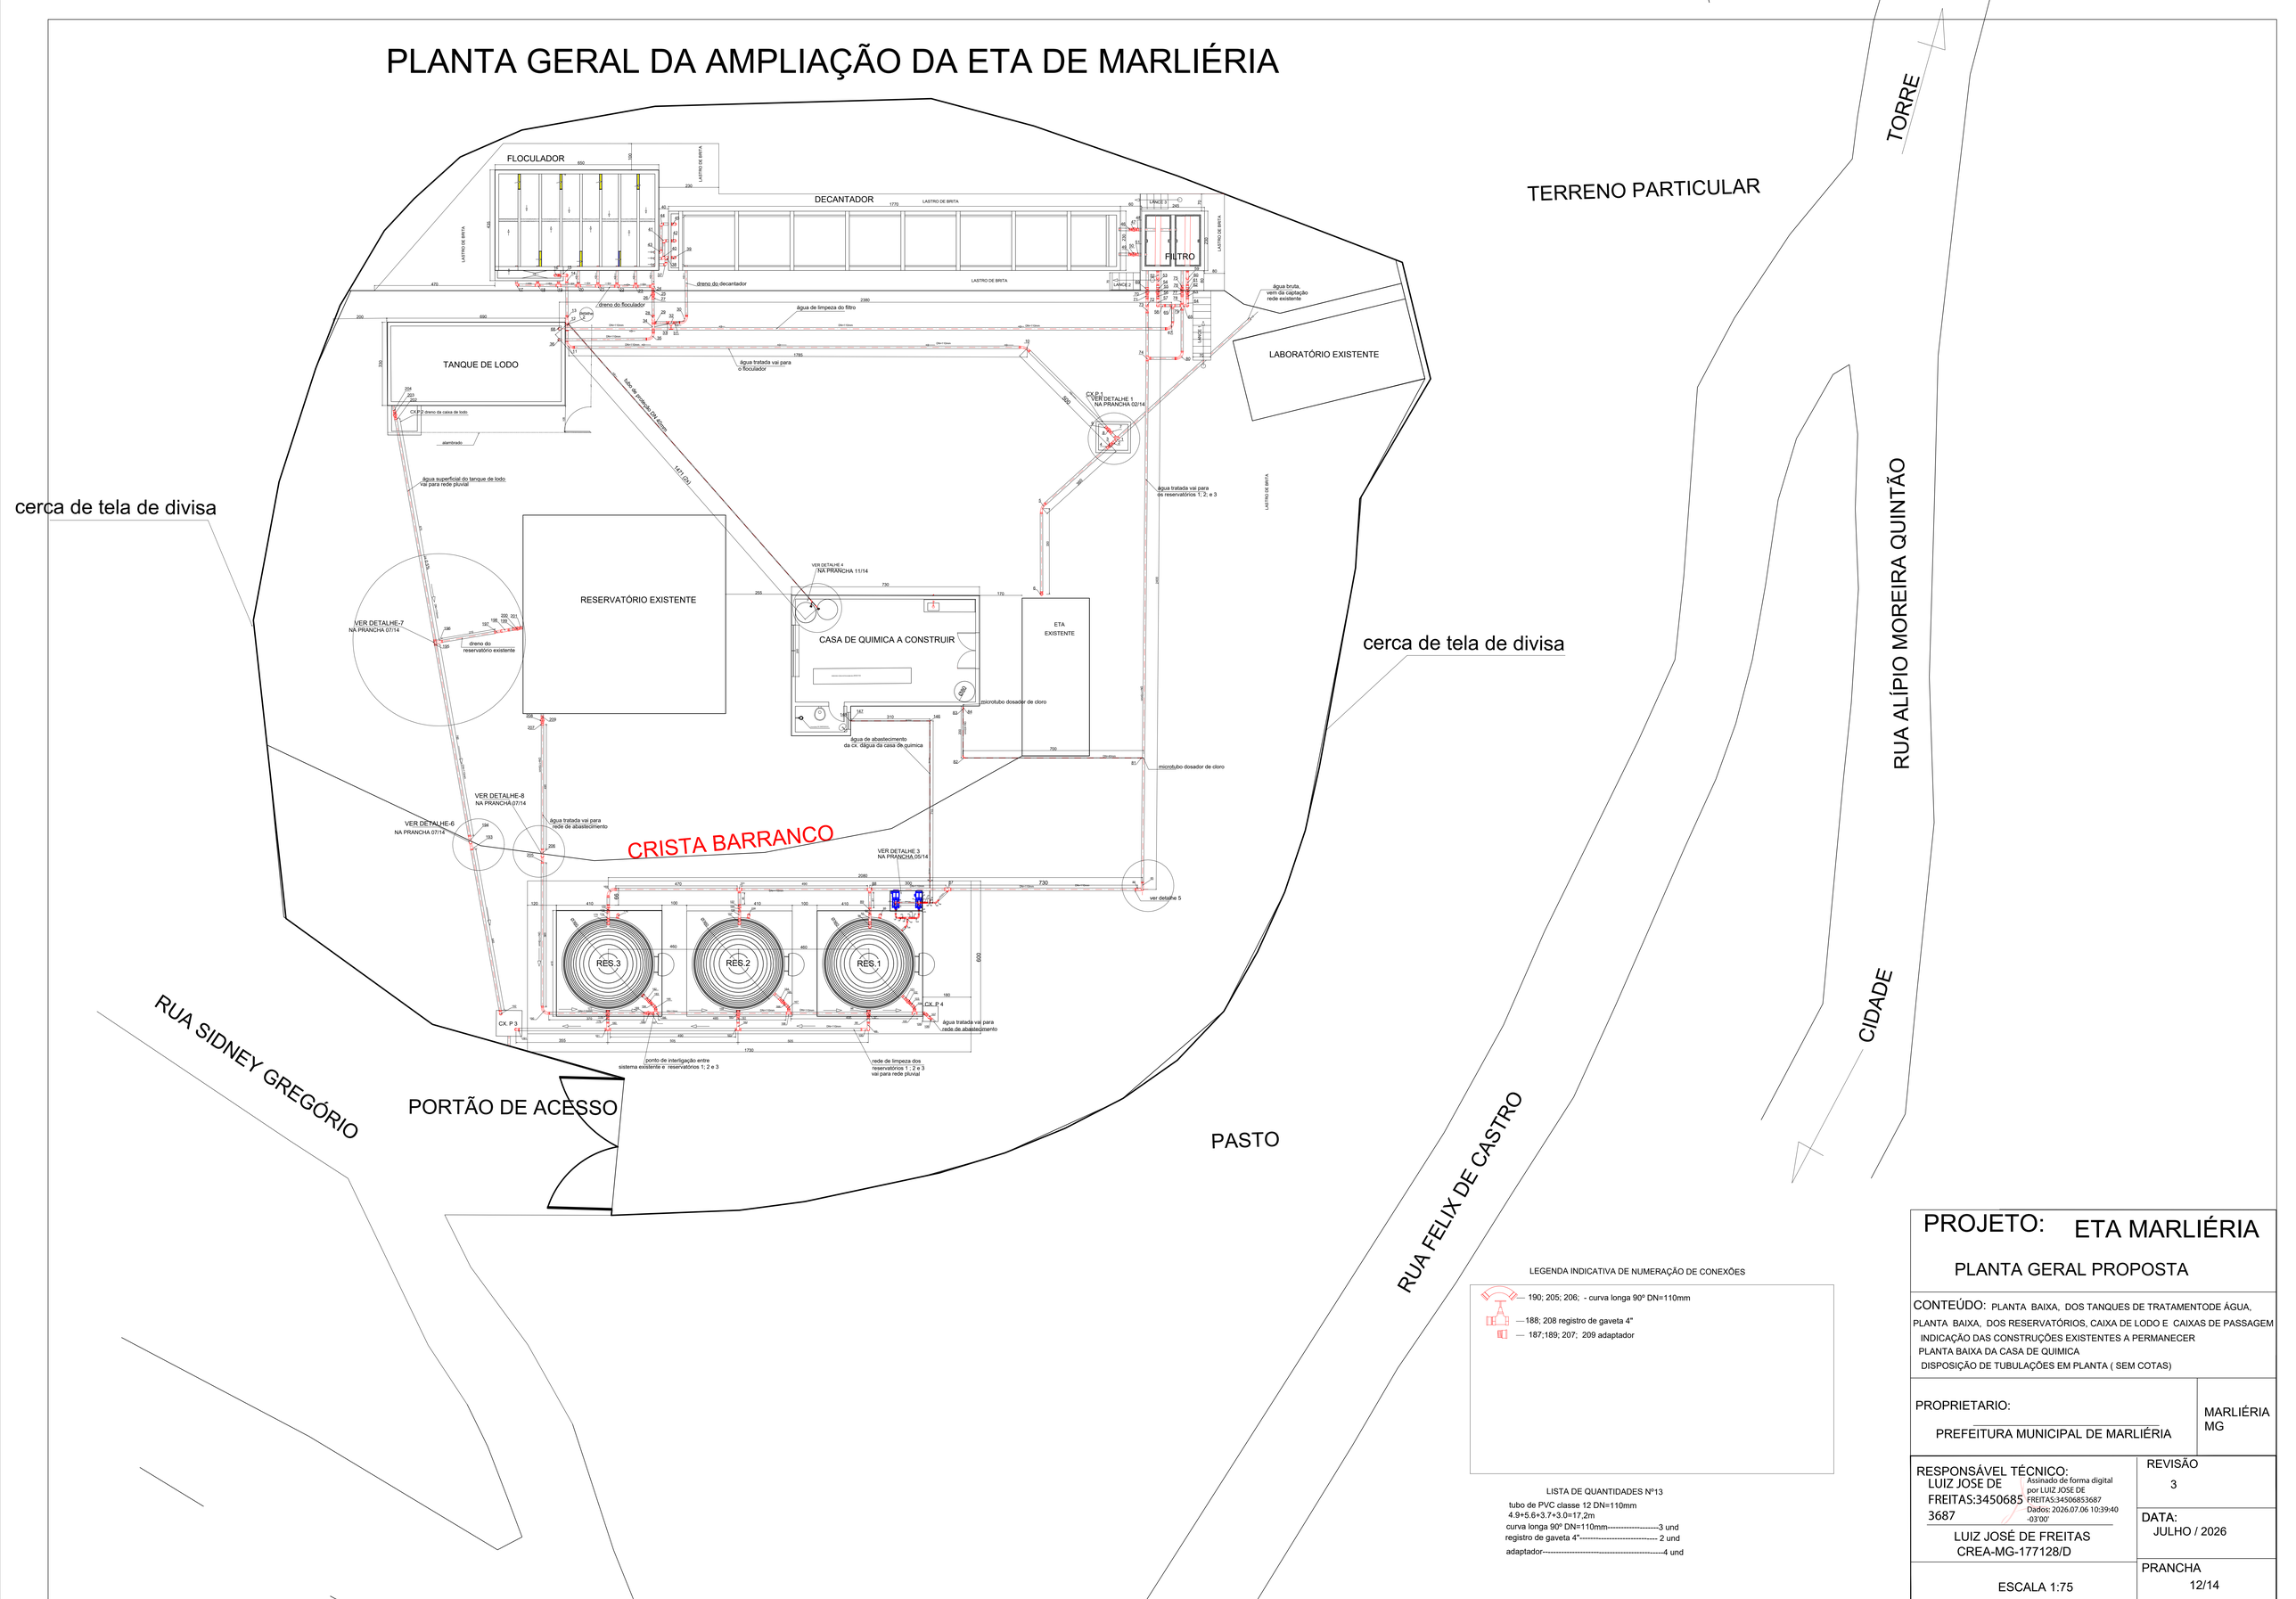

LEGENDA INDICATIVA DE NUMERAÇÃO DE CONEXÕES

190; 205; 206; - curva longa 90º DN=110mm

188; 208 registro de gaveta 4"

187;189; 207; 209 adaptador

LISTA DE QUANTIDADES Nº13

tubo de PVC classe 12 DN=110mm
4,9+5,6+3,7+3,0=17,2m
curva longa 90º DN=110mm----------3 und
registro de gaveta 4"---------- 2 und
adaptador----------4 und

PROJETO: ETA MARLIÉRIA

PLANTA GERAL PROPOSTA

CONTEÚDO: PLANTA BAIXA, DOS TANQUES DE TRATAMENTODE ÁGUA,
PLANTA BAIXA, DOS RESERVATÓRIOS, CAIXA DE LODO E CAIXAS DE PASSAGEM
INDICAÇÃO DAS CONSTRUÇÕES EXISTENTES A PERMANECER
PLANTA BAIXA DA CASA DE QUIMICA
DISPOSIÇÃO DE TUBULAÇÕES EM PLANTA (SEM COTAS)

PROPRIETARIO:
PREFEITURA MUNICIPAL DE MARLIÉRIA

MARLIÉRIA MG

RESPONSÁVEL TÉCNICO:
LUIZ JOSE DE FREITAS:34506853687
Assinado de forma digital por LUIZ JOSE DE FREITAS:34506853687
Dados: 2026.07.06 10:39:40 -03'00'
LUIZ JOSÉ DE FREITAS
CREA-MG-177128/D

REVISÃO 3

DATA: JULHO / 2026

ESCALA 1:75

PRANCHA 12/14

A0