
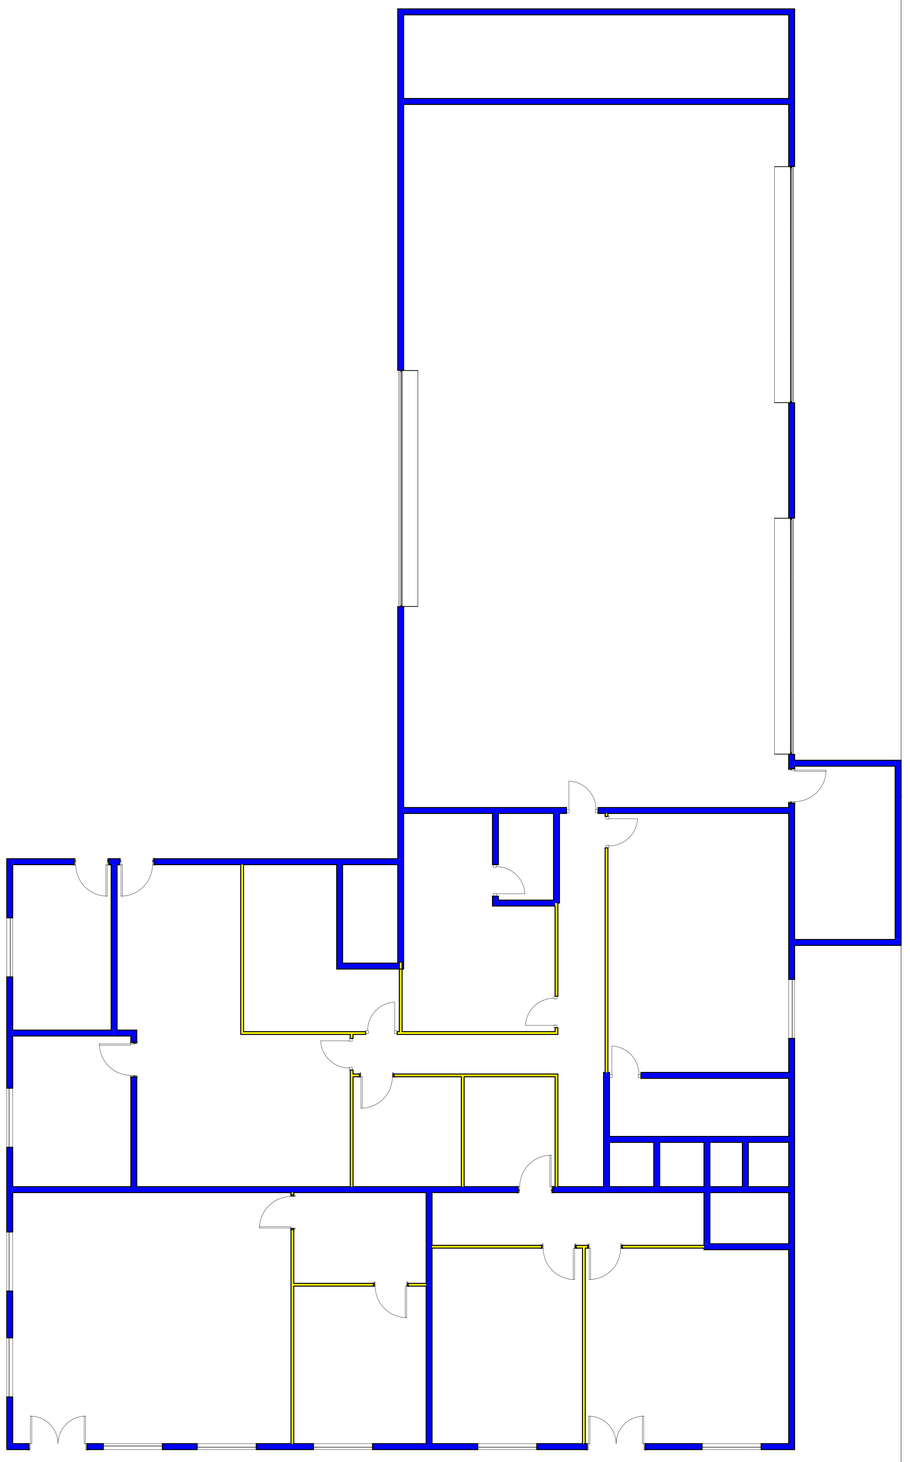


1 TÉRREO EXISTENTE
1 : 50

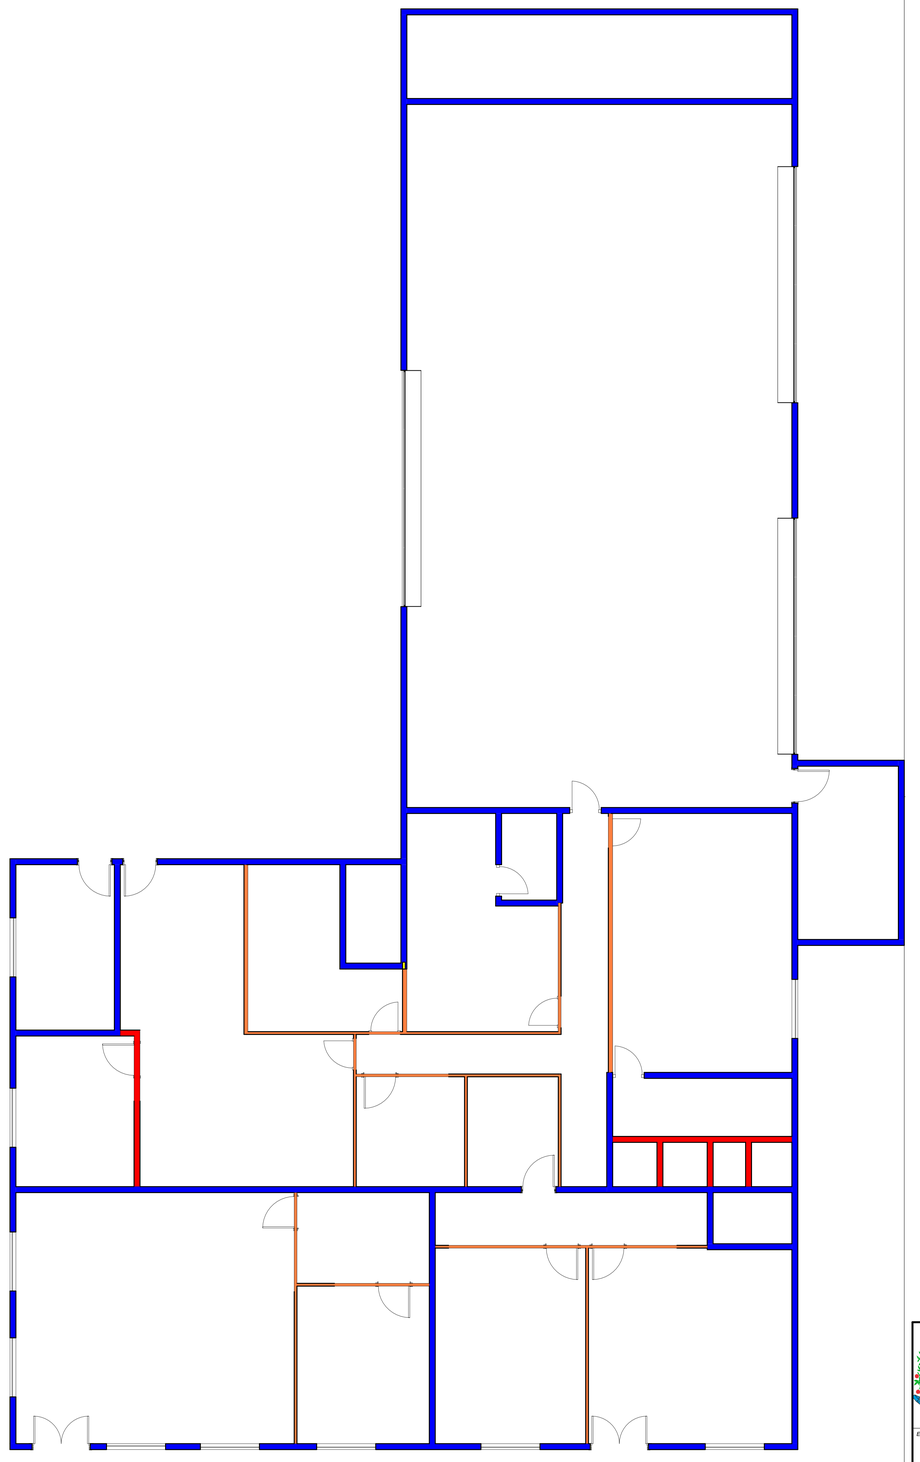

2 TÉRREO DEMOLIÇÃO
1 : 50

PAREDE DE MADEIRA SIMPLES
PAREDE DE MADEIRA DUPLADA
PAREDE EXTERNA DE ALVENARIA
PAREDE INTERNA DE ALVENARIA
PAREDE CARTONADO REMOVER
PAREDE ALVENARIA EXISTENTE

PAREDE
1 : 25

LEGENDA / REFORMA	
PAREDE DE ALVENARIA COMUM EXISTENTE	
PAREDE DE GESSO (DRYWALL) EXISTENTE	
MEIA PAREDE EXISTENTE	
PAREDE DIVISORIA DEMOLIR	140 M²
PAREDE DE ALVENARIA COMUM A DEMOLIR	40 M²
PAREDE DE GESSO (DRYWALL) A CONSTRUIR	
MEIA PAREDE A CONSTRUIR	
MEIA PAREDE A DEMOLIR	
OBS PARA ALTURAS DE MEIA PAREDE, VER INDICAÇÃO EM PLANTA	

PAREDES REFORMA
1 : 100

MAURO BILL SILVA BARBOSA:01253941955
Assinado de forma digital por MAURO BILL SILVA BARBOSA:01253941955

PROPRIETÁRIO:

ENGENHEIRO

RESIDÊNCIA COMERCIAL

BOMBEIRO

R. Bento C do Amaral, 12 - Centro, São Joaquim - SC, 88600-000

ARQUITETONICO

EQUIPE TÉCNICA

- ARQUITETA; MARIA DE FATIMA SOUSA NUNES MUNE - CAU A64851-5
- ARQUITETO ; FLAVIA MATTOS
- ENG. CIVIL; GUSTAVO DA SILVA - CREA SC 206543-8
- ENG. CIVIL; MAURO BILL SILVA BARBOSA - CREA SC 183130-
- TÉC EM GEOMENSURA; CLEBER O.C. MEDEIROS CFT 250065291

ESCALA:	ÁREA:	Nº de Prancha
Como indicada	680,00 m²	01/05

01/10/2025 08:28:01