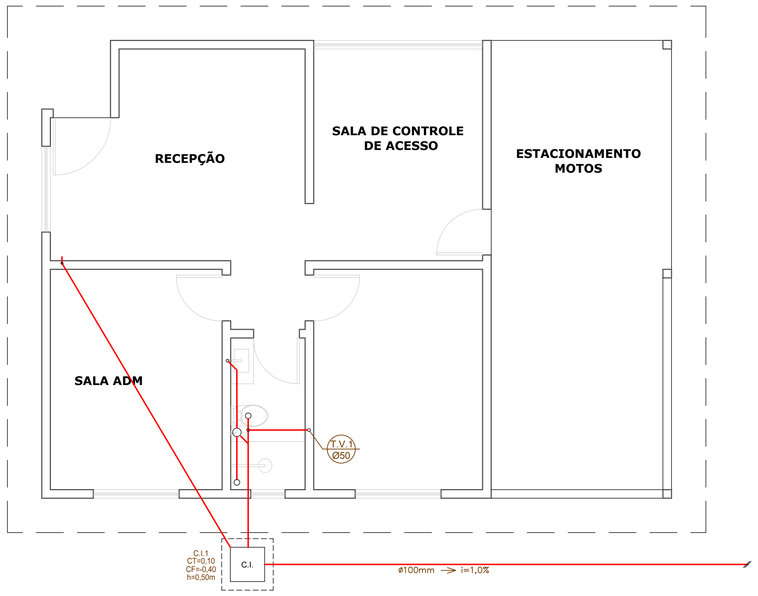

ESQUEMA GERAL DE ESGOTO
ESCALA 1:50

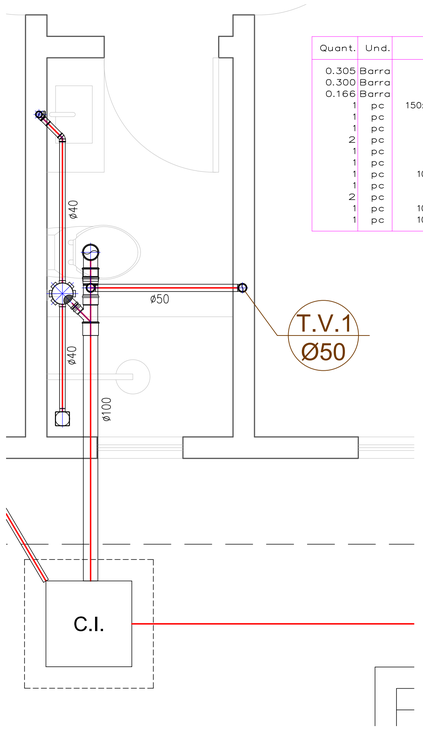

LAVABO
ESCALA 1:25

PVC Soldável branco

Quant.	Und.	Dimensão	Descrição
0.305	Barra	100mm	Tubo PVC Soldável branco
0.300	Barra	40mm	Tubo PVC Soldável branco
0.166	Barra	50mm	Tubo PVC Soldável branco
1	pc	150x150x50mm	Caixa Sifonada
1	pc	100mm	Curva 90
1	pc	40mm	Joelho 45
2	pc	50mm	Joelho 90
1	pc	40mm	Joelho 90 com anel
1	pc	40mm	Joelho 90 secundário
1	pc	100mmx50mm	Junção
1	pc	40mm	Luva
2	pc	100mm	Luva
1	pc	100mmx40mm	Ralo seco quadrado
1	pc	100mmx50mm	Tê

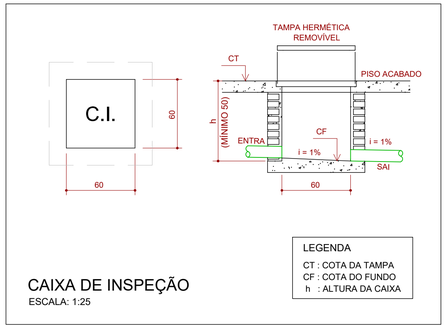

CAIXA DE INSPEÇÃO
ESCALA: 1:25

LEGENDA
CT : COTA DA TAMPA
CF : COTA DO FUNDO
h : ALTURA DA CAIXA

DIMENSÕES DAS CAIXAS DE INSPEÇÃO

NÚMERO DA CAIXA	DIMENSÕES DA CAIXA (m)			TIPO DA TAMPA	OBSERVAÇÕES
	Comp.	Largura	Altura		
C.I.1	0,60	0,60	0,50	HERMÉTICA	

PVC Soldável branco

Quant.	Und.	Dimensão	Descrição
5.73	m	40mm	Tubo PVC Soldável branco
2	pc	40mm	Joelho 90

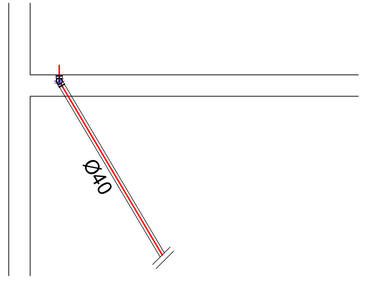

RECEPÇÃO/ ADM
ESCALA 1:25

LEGENDA
TUBULAÇÃO DE ESGOTO NO PISO

NOTAS
01 TUBULAÇÃO DE ÁGUA FRIA EM PVC SOLDÁVEL.
02 UTILIZAR CURVAS NAS MUDANÇAS DE DIREÇÃO DO BARRILETE.
03 TUBULAÇÃO DE ÁGUA FRIA SEGUNDO AS ESPECIFICAÇÕES DA NBR 5648.

OBRA:
CONSTRUÇÃO DE CEMITÉRIO MUNICIPAL
PROJETO HIDROSSANITÁRIO

PROPRIETÁRIO:
CEMITÉRIO PRES. VENCESLAU

CONTRATANTE/ARQUITETURA:
CEMITÉRIO PRES. VENCESLAU

DESENHO:
ESQUEMA GERAL DE ESGOTO DA PORTARIA
DETALHE DE ESGOTO SANITÁRIO
RELAÇÃO DE MATERIAIS

BN PROJETOS E ASSOCIADOS

PROJETO:
Engº. FABRÍCIO BAGLI
5060039605

ARQUIVO:	ESCALA:	DATA:	REVISÃO:	DESENHO:	VERIFICAÇÃO:	FOLHA:
25A20-048	1:50	JAN/2026	R-00	CAIO/LÍGIA	FBAGLI	HID-002

RUA CLAUDEMIR RODRIGUES, nº 324 - JARDIM MARACANÃ - CEP 19026-440 - PRESIDENTE PRUDENTE - SP
(18)99134-7698 (18)99600-8586 diretoria@bnprojetos.com.br www.bnprojetos.com.br