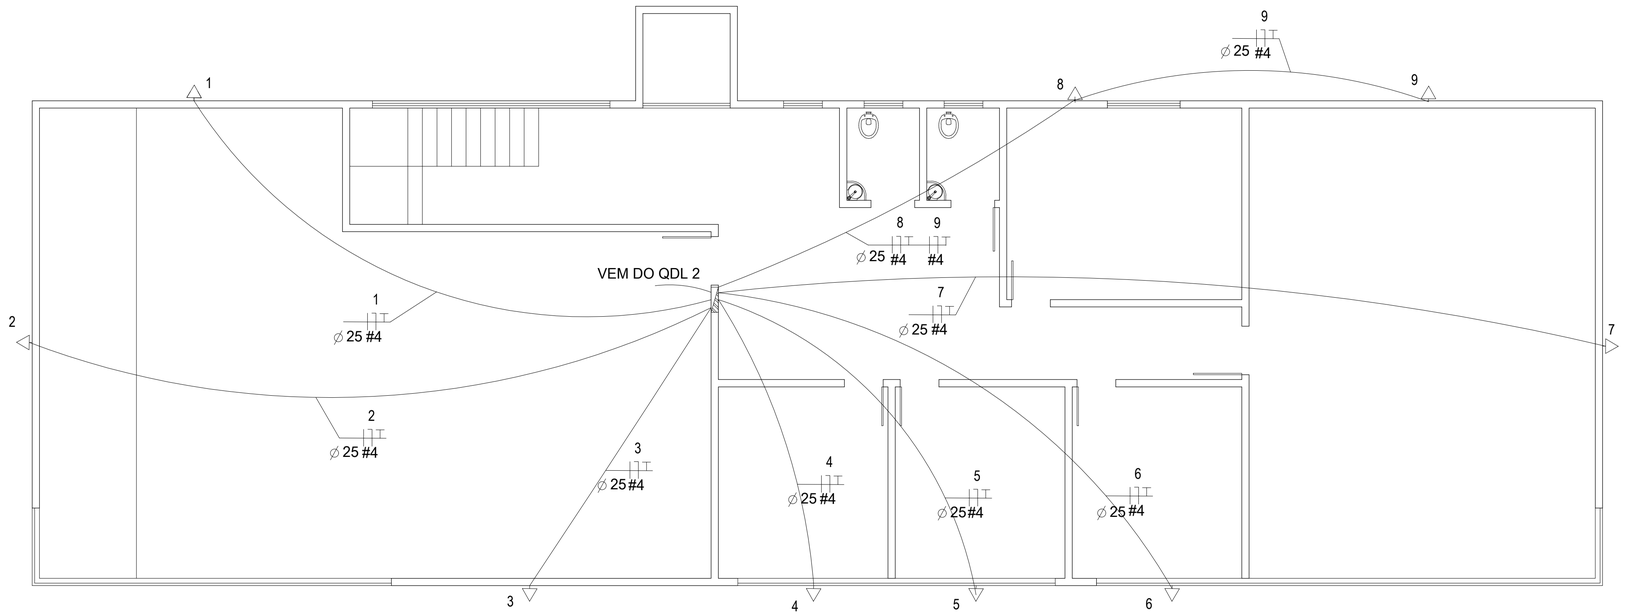


ESQUEMA DE CIRCUITOS PARA AR CONDICIONADO PISO SUPERIOR


QUADRO DE DISTRIBUIÇÃO PARA =>12 DISJUNTORES=1

PONTOS DE TOMADAS SIMPLES PARA AR CONDICIONADO = 9

CABO # 4 MM² =300M
ELETRODUTO FLEXIVEL 25MM=100M

DISJUNTOR 16 A= 9
DISJUNTOR 50 A= 1
DPS 240V 20 KA= 1
DR 63 30mA = 1
CAIXA DE PASSAGEM 4X2 = 9

APARELHO DE AR CONDICIONADO 14 BTUs = 4
APARELHO DE AR CONDICIONADO 18 BTUs = 5

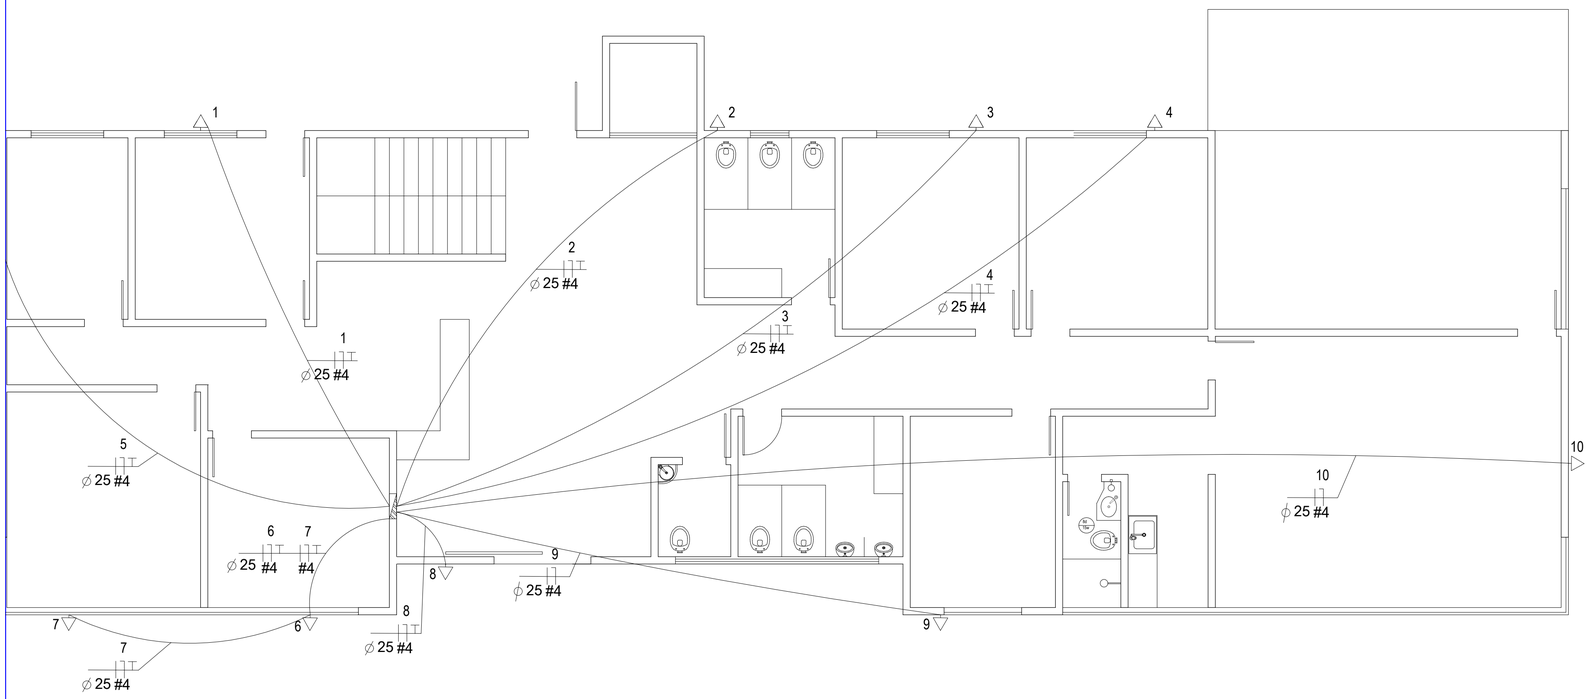

ESQUEMA DE CIRCUITOS PARA AR CONDICIONADO TERREO

QUADRO DE DISTRIBUIÇÃO PARA =>12 DISJUNTORES=1

PONTOS DE TOMADAS SIMPLES PARA AR CONDICIONADO = 10

CABO # 4 MM² =300M
ELETRODUTO FLEXIVEL 25MM=100M

DISJUNTOR 16 A= 9
DISJUNTOR 50 A= 1
DPS 240V 20 KA= 1
DR 63 30mA = 1
CAIXA DE PASSAGEM 4X2 = 9

APARELHO DE AR CONDICIONADO 14 BTUs = 7
APARELHO DE AR CONDICIONADO 18 BTUs = 1
APARELHO DE AR CONDICIONADO 35 BTUs = 1

HAMILTON LIMA PAULA:00251548694
Assinado de forma digital por HAMILTON LIMA PAULA:00251548694
Dados: 2026.08.06 13:14:17 -03'00'

PROP ASS HAMILTON LIMA PAULA – PREFEITO MUNICIPAL	PREFEITURA MUNICIPAL DE MARLIÉRIA/MG		ESCALA INDICADAS
RT ASS LUIZ JOSE DE FREITAS:34506853687 Assinado de forma digital por LUIZ JOSE DE FREITAS:34506853687 Dados: 2026.08.06 11:09:06 -03'00' LUIZ JOSÉ DE FREITAS – CREA MG 177.128/D	DATA:09/2026 VISTO	PROJETO: REGIONAL DE CAVA GRANDE	NÚMERO: FOLHA 03/04
DES. APROV.	APROV.	CONTEUDO: ESQUEMA ELÉTRICO AR CONDICIONADO	
CONF.: DATA:		LOCALIDADE: CAVA GRANDE MARLIÉRIA – MG	SEM ESCALA ARQ.