
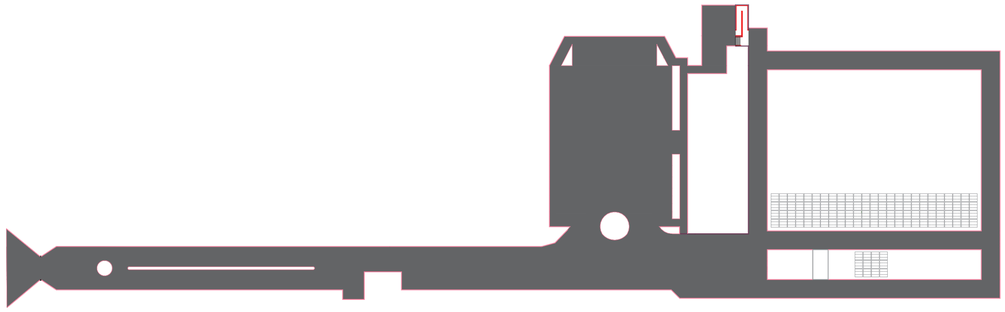


QUANTITATIVOS :

PISO INTERTRAVADO = 8.704,61m²

IMPLANTAÇÃO
ESCALA: 1/1000

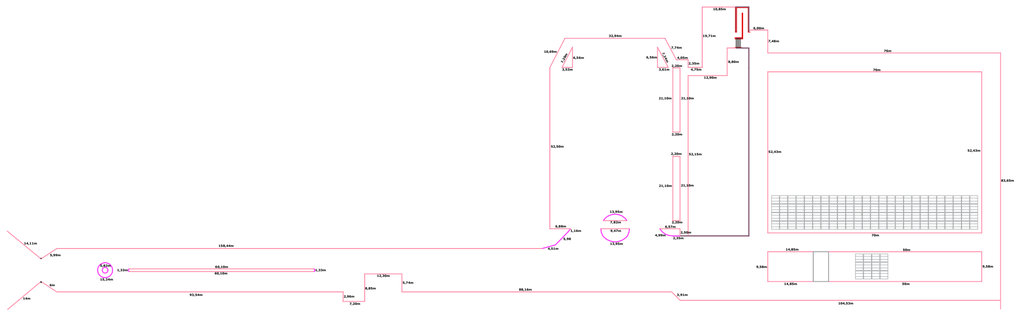


QUANTITATIVOS :

GUIA PRÉ FRABRICADA EM TRECHO RETO = 1593,35m

GUIA PRÉ FRABRICADA EM TRECHO CURVO = 70,61m


IMPLANTAÇÃO
ESCALA: 1/1000

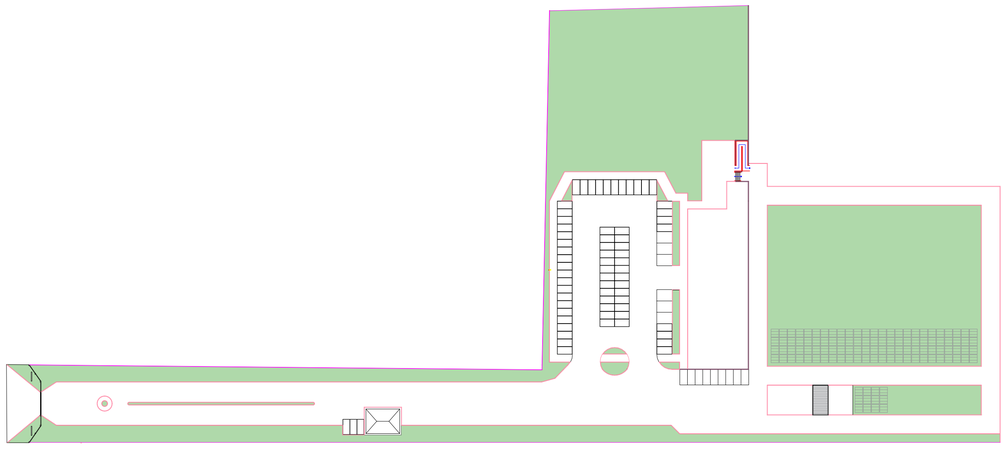

QUANTITATIVOS :


GRAMA EM PLACAS = 10.070,77m²

IMPLANTAÇÃO
ESCALA: 1/1000

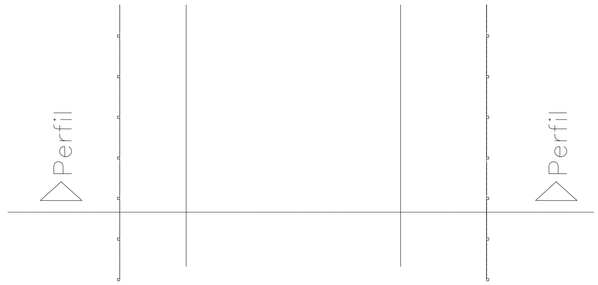





Nº	DESCRIÇÃO
1	PISO INTERTRAVADO 20x10x6
2	CHAM DE PÓ DE PEDRA
3	BASE DE SOLO CIMENTO
4	SOLO COMPACTADO
5	SOLO NATURAL
6	GUIA PRÉ-MOLDADA 13X15X30X100cm
7	GRAMA

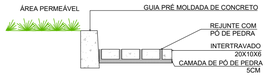

DETALHE TÍPICO
PISO INTERTRAVADO
ESC.: SEM ESCALA

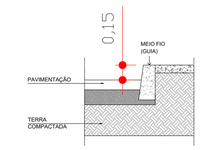

DETALHE TÍPICO
MEIO FIO DE CONCRETO
ESC.: SEM ESCALA

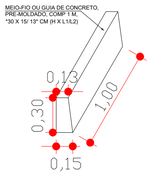

PROJETO PAVIMENTAÇÃO

FOLHA 08/16

Projeto..... CONSTRUÇÃO INSTITUCIONAL - CEMITÉRIO
Proprietario..... PREFEITURA MUNICIPAL PRES. VENCESLAU
Endereco..... TRAVESSA TENENTE OSVALDO BARBOSA, Nº 180, CENTRO
Local da Obra ESTRADA AYMORÉ / AV. ANTÔNIO MARQUES DA SILVA, S/N
Bairro..... SÍTIO SÃO SEBASTIÃO
Cidade..... PRESIDENTE VENCESLAU - SP

Escalas Indicadas

MATRICULA Nº 9.784
COD. IMÓVEL RURAL Nº: 626.198.003.492-5

SITUAÇÃO SEM ESCALA

N.M.



QUADRO DE ÁREAS

Área do Terreno 52.280,00m2

Áreas a Coberta a Construir
Portaria e administração 88,00m2
Ossário 50,86m2

Áreas de atividades ao ar livre
Jazigos Subterraneos 4.054,75m2

DECLARO QUE A APROVAÇÃO DESTE PROJETO NÃO IMPLICA NO RECONHECIMENTO POR PARTE DA PREFEITURA NO DIREITO DE PROPRIEDADE DO TERRENO.

Proprietário
PREFEITURA MUNICIPAL PRES. VENCESLAU
CPF: 46.476.131/0001-40

DECLARO QUE:
1- Para os devidos fins de direito, inclusive na esfera à legislação edilícia vigente.

2- A obra será executada de acordo com o projeto aprovado pela Prefeitura Municipal de Pres. Venceslau e somente após a aprovação dos projetos complementares junto as empresas concessionárias e orgãos de serviços públicos, quando necessário;

3- Qualquer alteração ao projeto deverá ser imediatamente comunicada a Prefeitura Municipal de Pres. Venceslau.

AUTOR E RESPONSÁVEL TÉCNICO DO PROJETO
FAUEZ MANTOVANI DORO
ENGENHEIRO - CREA(SP) 5069951940