

VISTA DE FRENTE DOS TANQUES DE TRATAMENTO

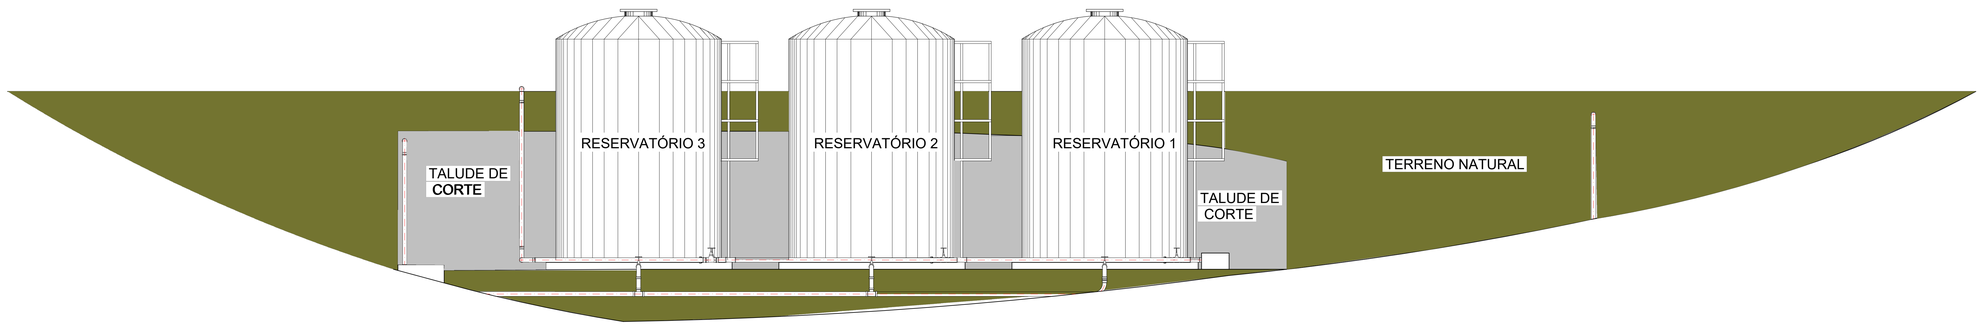

VISTA DE FRENTE DOS RESERVATÓRIOS

PROJETO: ETA MARLIÉRIA

VISTAS DE ELEVAÇÃO

CONTEÚDO: VISTA DE FRENTE DOS TANQUES DE TRATAMENTO DE ÁGUA

VISTA DE FRENTE DOS RESERVATÓRIOS

HAMILTON LIMA PAULA:00251548694 Assinado de forma digital por HAMILTON LIMA PAULA:00251548694 Dados: 2026.05.13 13:57:32 -03'00'

PROPRIETÁRIO: PREFEITURA MUNICIPAL DE MARLIÉRIA — MARLIÉRIA MG

RESPONSÁVEL TÉCNICO:
LUIZ JOSE DE FREITAS:34506853687 Assinado de forma digital por LUIZ JOSE DE FREITAS:34506853687 Dados: 2026.05.13 11:25:20 -03'00'
LUIZ JOSÉ DE FREITAS
CREA-MG-177128/D

REVISÃO 2

DATA: ABRIL / 2026

ESCALA 1:40

PRANCHA 13/14

A0