

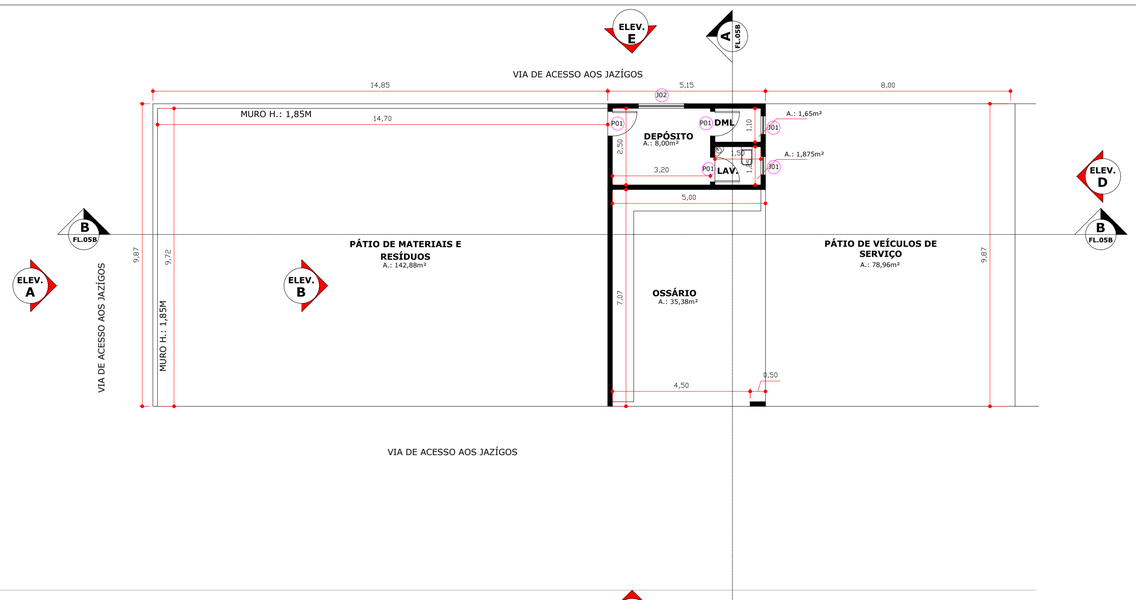



PLANTA BAIXA - PÁTIO / OSSÁRIO
ESCALA: 1/100

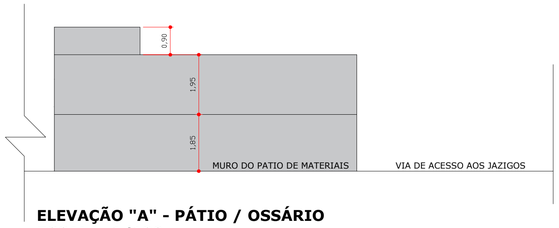


ELEVAÇÃO "A" - PÁTIO / OSSÁRIO
ESCALA: 1/100

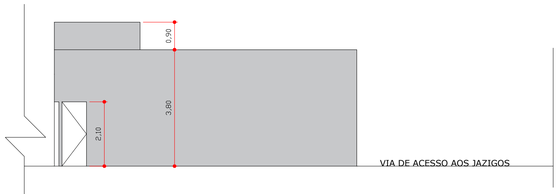

ELEVAÇÃO "B" - PÁTIO / OSSÁRIO
ESCALA: 1/100

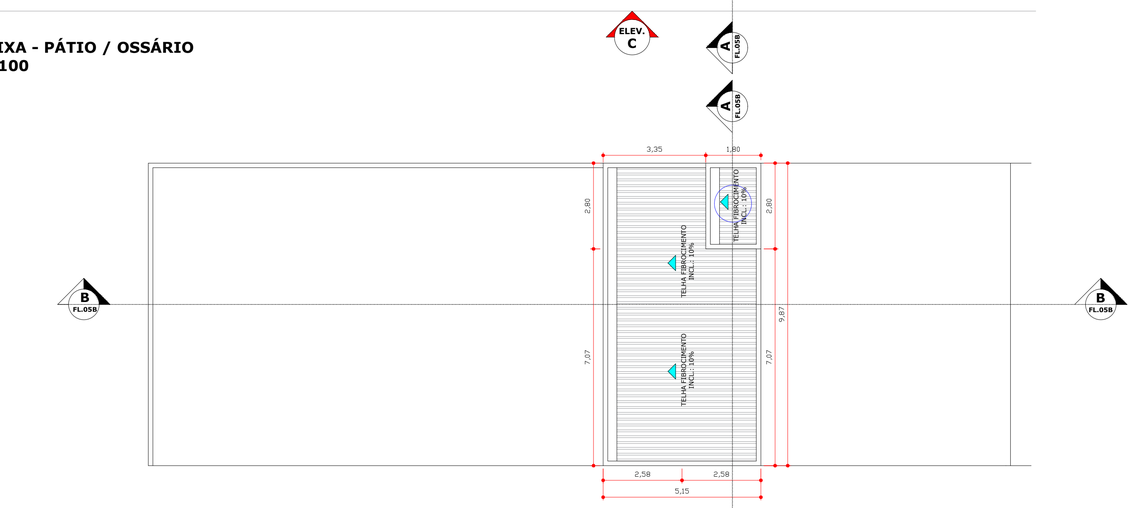


PLANTA DE COBERTURA - PÁTIO / OSSÁRIO
ESCALA: 1/100

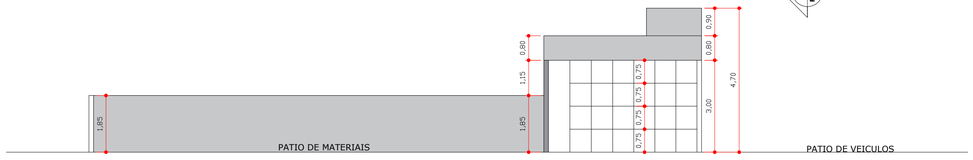

ELEVAÇÃO "C" - PÁTIO / OSSÁRIO
ESCALA: 1/100



ELEVAÇÃO "D" - PÁTIO / OSSÁRIO
ESCALA: 1/100

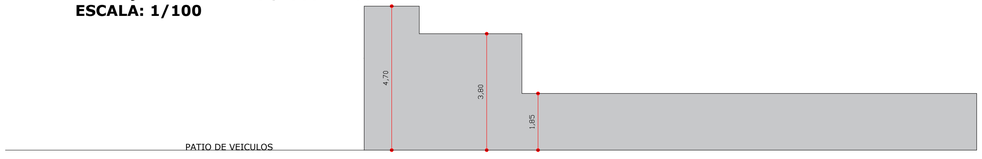

ELEVAÇÃO "E" - PÁTIO / OSSÁRIO
ESCALA: 1/100

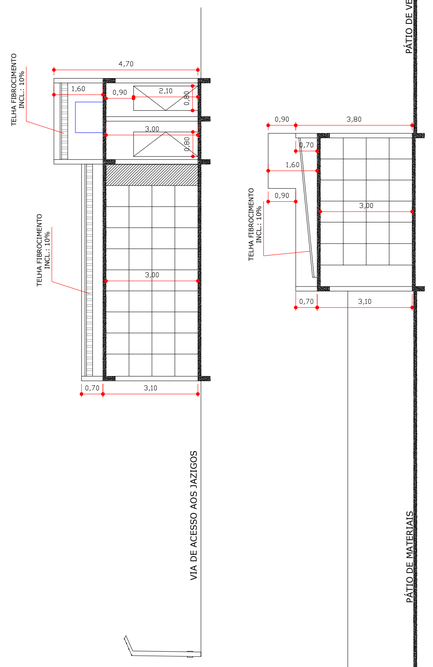


TABELA DE ESQUADRIAS - PORTAS

CÓDIGO	LARGURA	ALTURA	ESPECIFICAÇÃO.	QUANTIDADE
P01	0,80M	2,10M	PORTA DE FERRO - MODELO DE ABRIR TIPO VENEZIANA	03

TABELA DE ESQUADRIAS - JANELAS

CÓDIGO	LARGURA	ALTURA	PEITORIL	ESPECIFICAÇÃO.	QUANTIDADE
J01	0,60M	0,60M	1,60M	VIDRO BASCULANTE	02
J02	1,50M	1,00M	1,60M	CORRER COM 4 FOLHAS	01

TABELA DE LOUÇAS E METAIS

PEÇA	MATERIAL	ESPECIFICAÇÃO.	QUANTIDADE
BACIA SANITÁRIO	LOUÇA	COM CAIXA ACOPLADA DUPLO ACIONAMENTO	01
TORNEIRA	METAL	CONVENCIONAL COM ACIONADOR DIRETO NA PEÇA	01
GABINETE C/ CUBA	GRANITO	BANHEIRO - DIMENSÃO P:0,30, L:0,30	01

QUADRO DE ÁREAS CONSTRUÍDAS

CONSTRUÇÃO	ESPECIFICAÇÃO.	ÁREA (M²)
OSSÁRIO	EDIFICAÇÃO ESTRUTURA DE CONCRETO E ALVENARIA DE VEDAÇÃO	50,86M²

PROJETO PÁTIO E OSSÁRIO

FOLHA 12/16

Projeto..... CONSTRUÇÃO INSTITUCIONAL - CEMITÉRIO
Proprietario..... PREFEITURA MUNICIPAL PRES. VENCESLAU
Endereco..... TRAVESSA TENENTE OSVALDO BARBOSA, N° 180, CENTRO
Local da Obra ESTRADA AYMORÉ / AV. ANTÔNIO MARQUES DA SILVA, S/N
Bairro..... SÍTIO SÃO SEBASTIÃO
Cidade..... PRESIDENTE VENCESLAU - SP

Escalas Indicadas

MATRICULA N° 9.784
COD. IMÓVEL RURAL N°: 626.198.003.492-5

SITUAÇÃO SEM ESCALA

N.M.



QUADRO DE ÁREAS

Área do Terreno 52.280,00m2

Áreas a Coberta a Construir
Portaria e administração 88,00m2
Ossário 50,86m2

Áreas de atividades ao ar livre
Jazigos Subterraneos 4.054,75m2

DECLARO QUE A APROVAÇÃO DESTE PROJETO NAO IMPLICA NO RECONHECIMENTO POR PARTE DA PREFEITURA NO DIREITO DE PROPRIEDADE DO TERRENO.

Proprietário
PREFEITURA MUNICIPAL PRES. VENCESLAU
CPF: 46.476.131/0001-40

DECLARO QUE:

1- Para os devidos fins de direito, inclusive na esfera penal, que este projeto foi elaborado com observância à legislação edilícia vigente.

2- A obra será executada de acordo com o projeto aprovado pela Prefeitura Municipal de Pres. Venceslau e somente após a aprovação dos projetos complementares junto as empresas concessionárias e orgãos de serviços públicos, quando necessário;

3- Qualquer alteração ao projeto deverá ser imediatamente comunicada a Prefeitura Municipal de Pres. Venceslau.

AUTOR E RESPONSÁVEL TÉCNICO DO PROJETO
FAUEZ MANTOVANI DORO
ENGENHEIRO - CREA(SP) 5069951940